

# ILOT DES CARMES




Rue Godefroid, Rue des Carmes, Venelle Evelyne Axell  
5000 NAMUR



NIVEAU	TYPE	NUMERO
R+1	1 ch.	D117

**SURFACE BRUTE** 67,69 m<sup>2</sup>

## Localisation

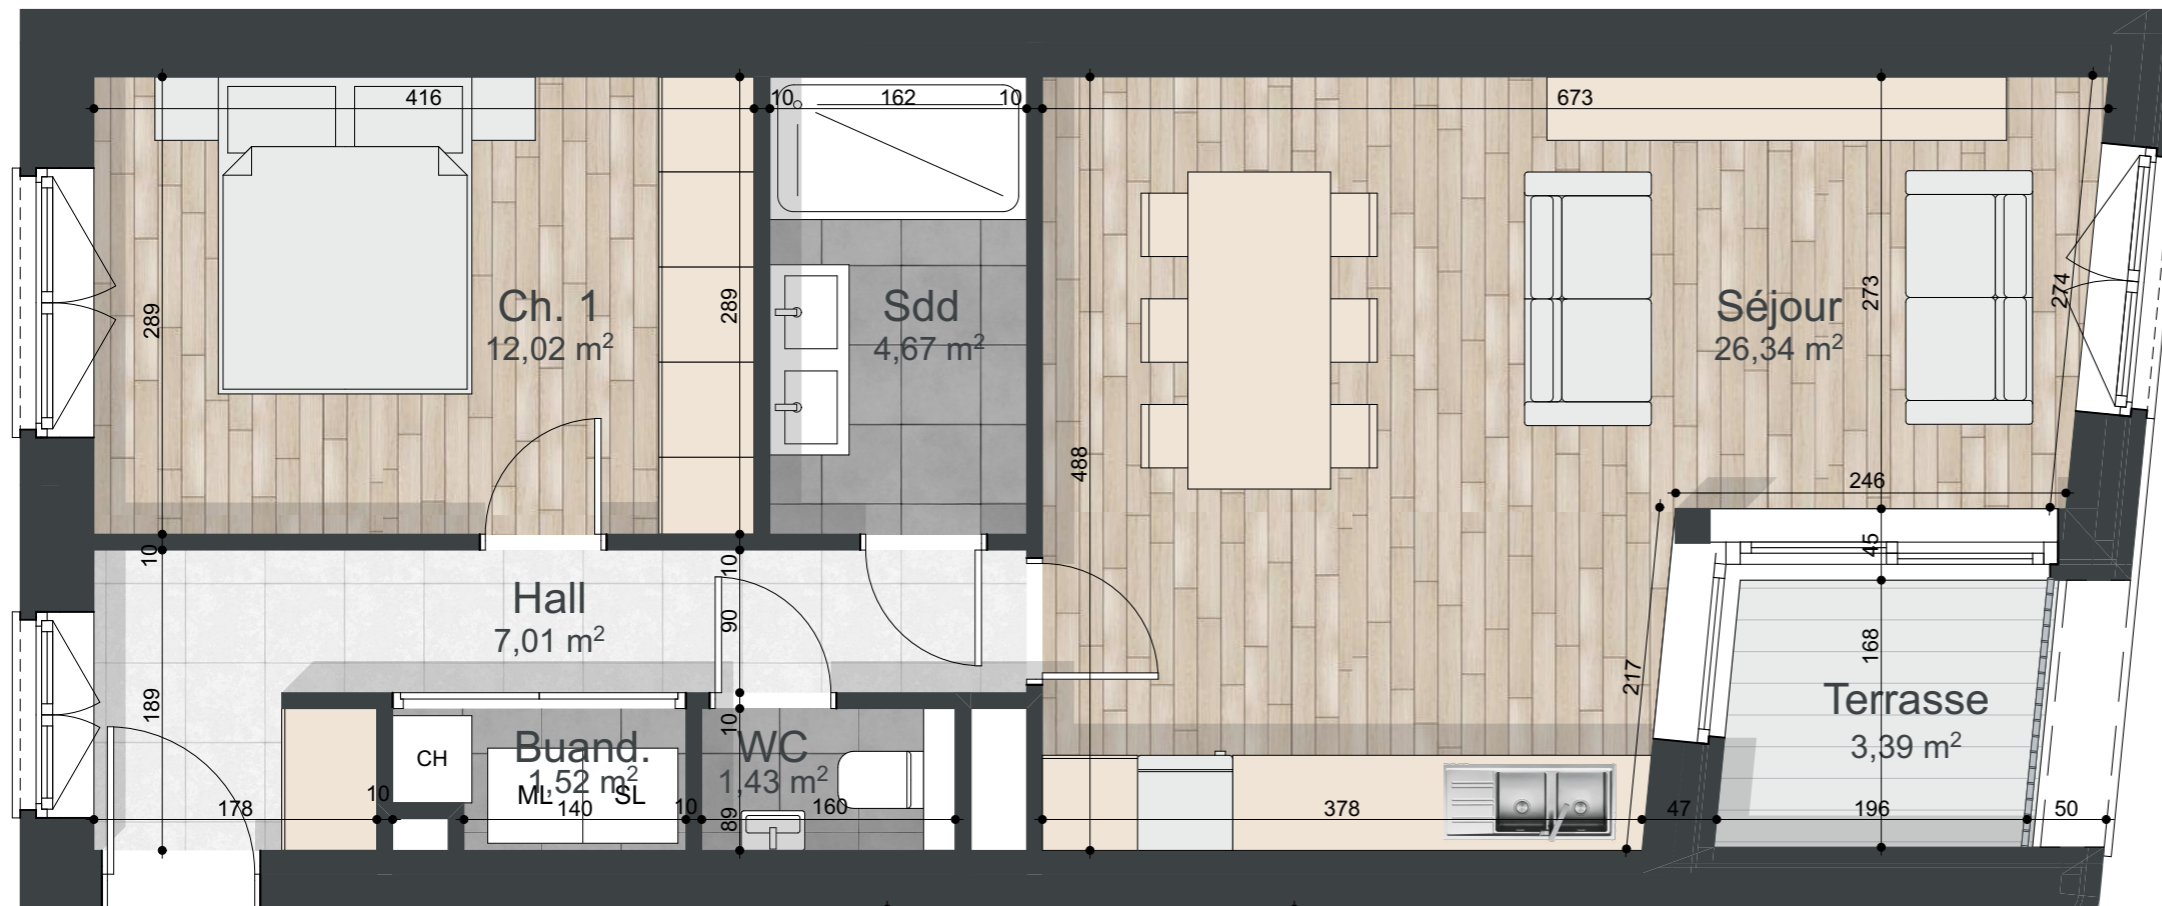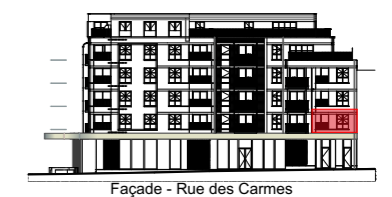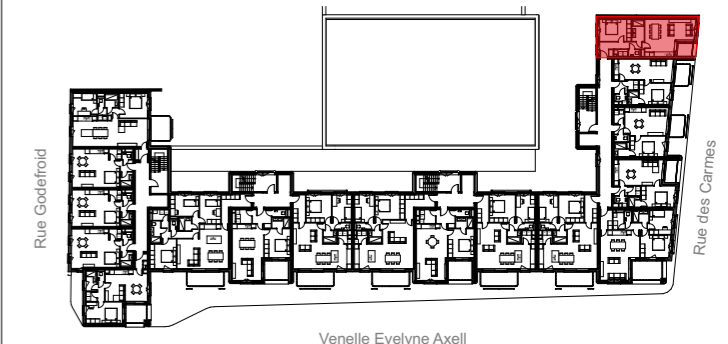

D117

Plan de commercialisation. Les côtes, surfaces et gaines sont susceptibles de modifications dues à des contraintes techniques ou réglementaires. Les meubles et éléments de cuisines dessinés sur ce document ne sont qu'indicatifs. Seuls seront fournis les équipements figurant sur le descriptif annexé au contrat de réservation et/ou à l'acte de vente.



## Maître de l'ouvrage

**Naaxis - Groupe Diversis**  
Quai de Rome, 53 - B-4000 LIEGE  
Tel : +32 4 252 84 07 - www.diversis.be



## Auteur du projet

**BURO 5 - Architectes & Associés**  
Rue des Linottes, 16 - B-5000 NAMUR  
Tel : +32 81 23 18 11 - www.architectures.be



## Bureau de vente

**Latour et Petit**  
Chaussée de Marche, 474 - B-5101 NAMUR  
Tel : +32 81 30 34 04 - www.latouretpetit.be

