


2ème étage (duplex) Ech.: 1/50

 Cloison acoustique 1722

Toutes les ventilations (Wc, sdb, buand. et cuisine vers gaines)

APPART Bati-
FRATERIES immo

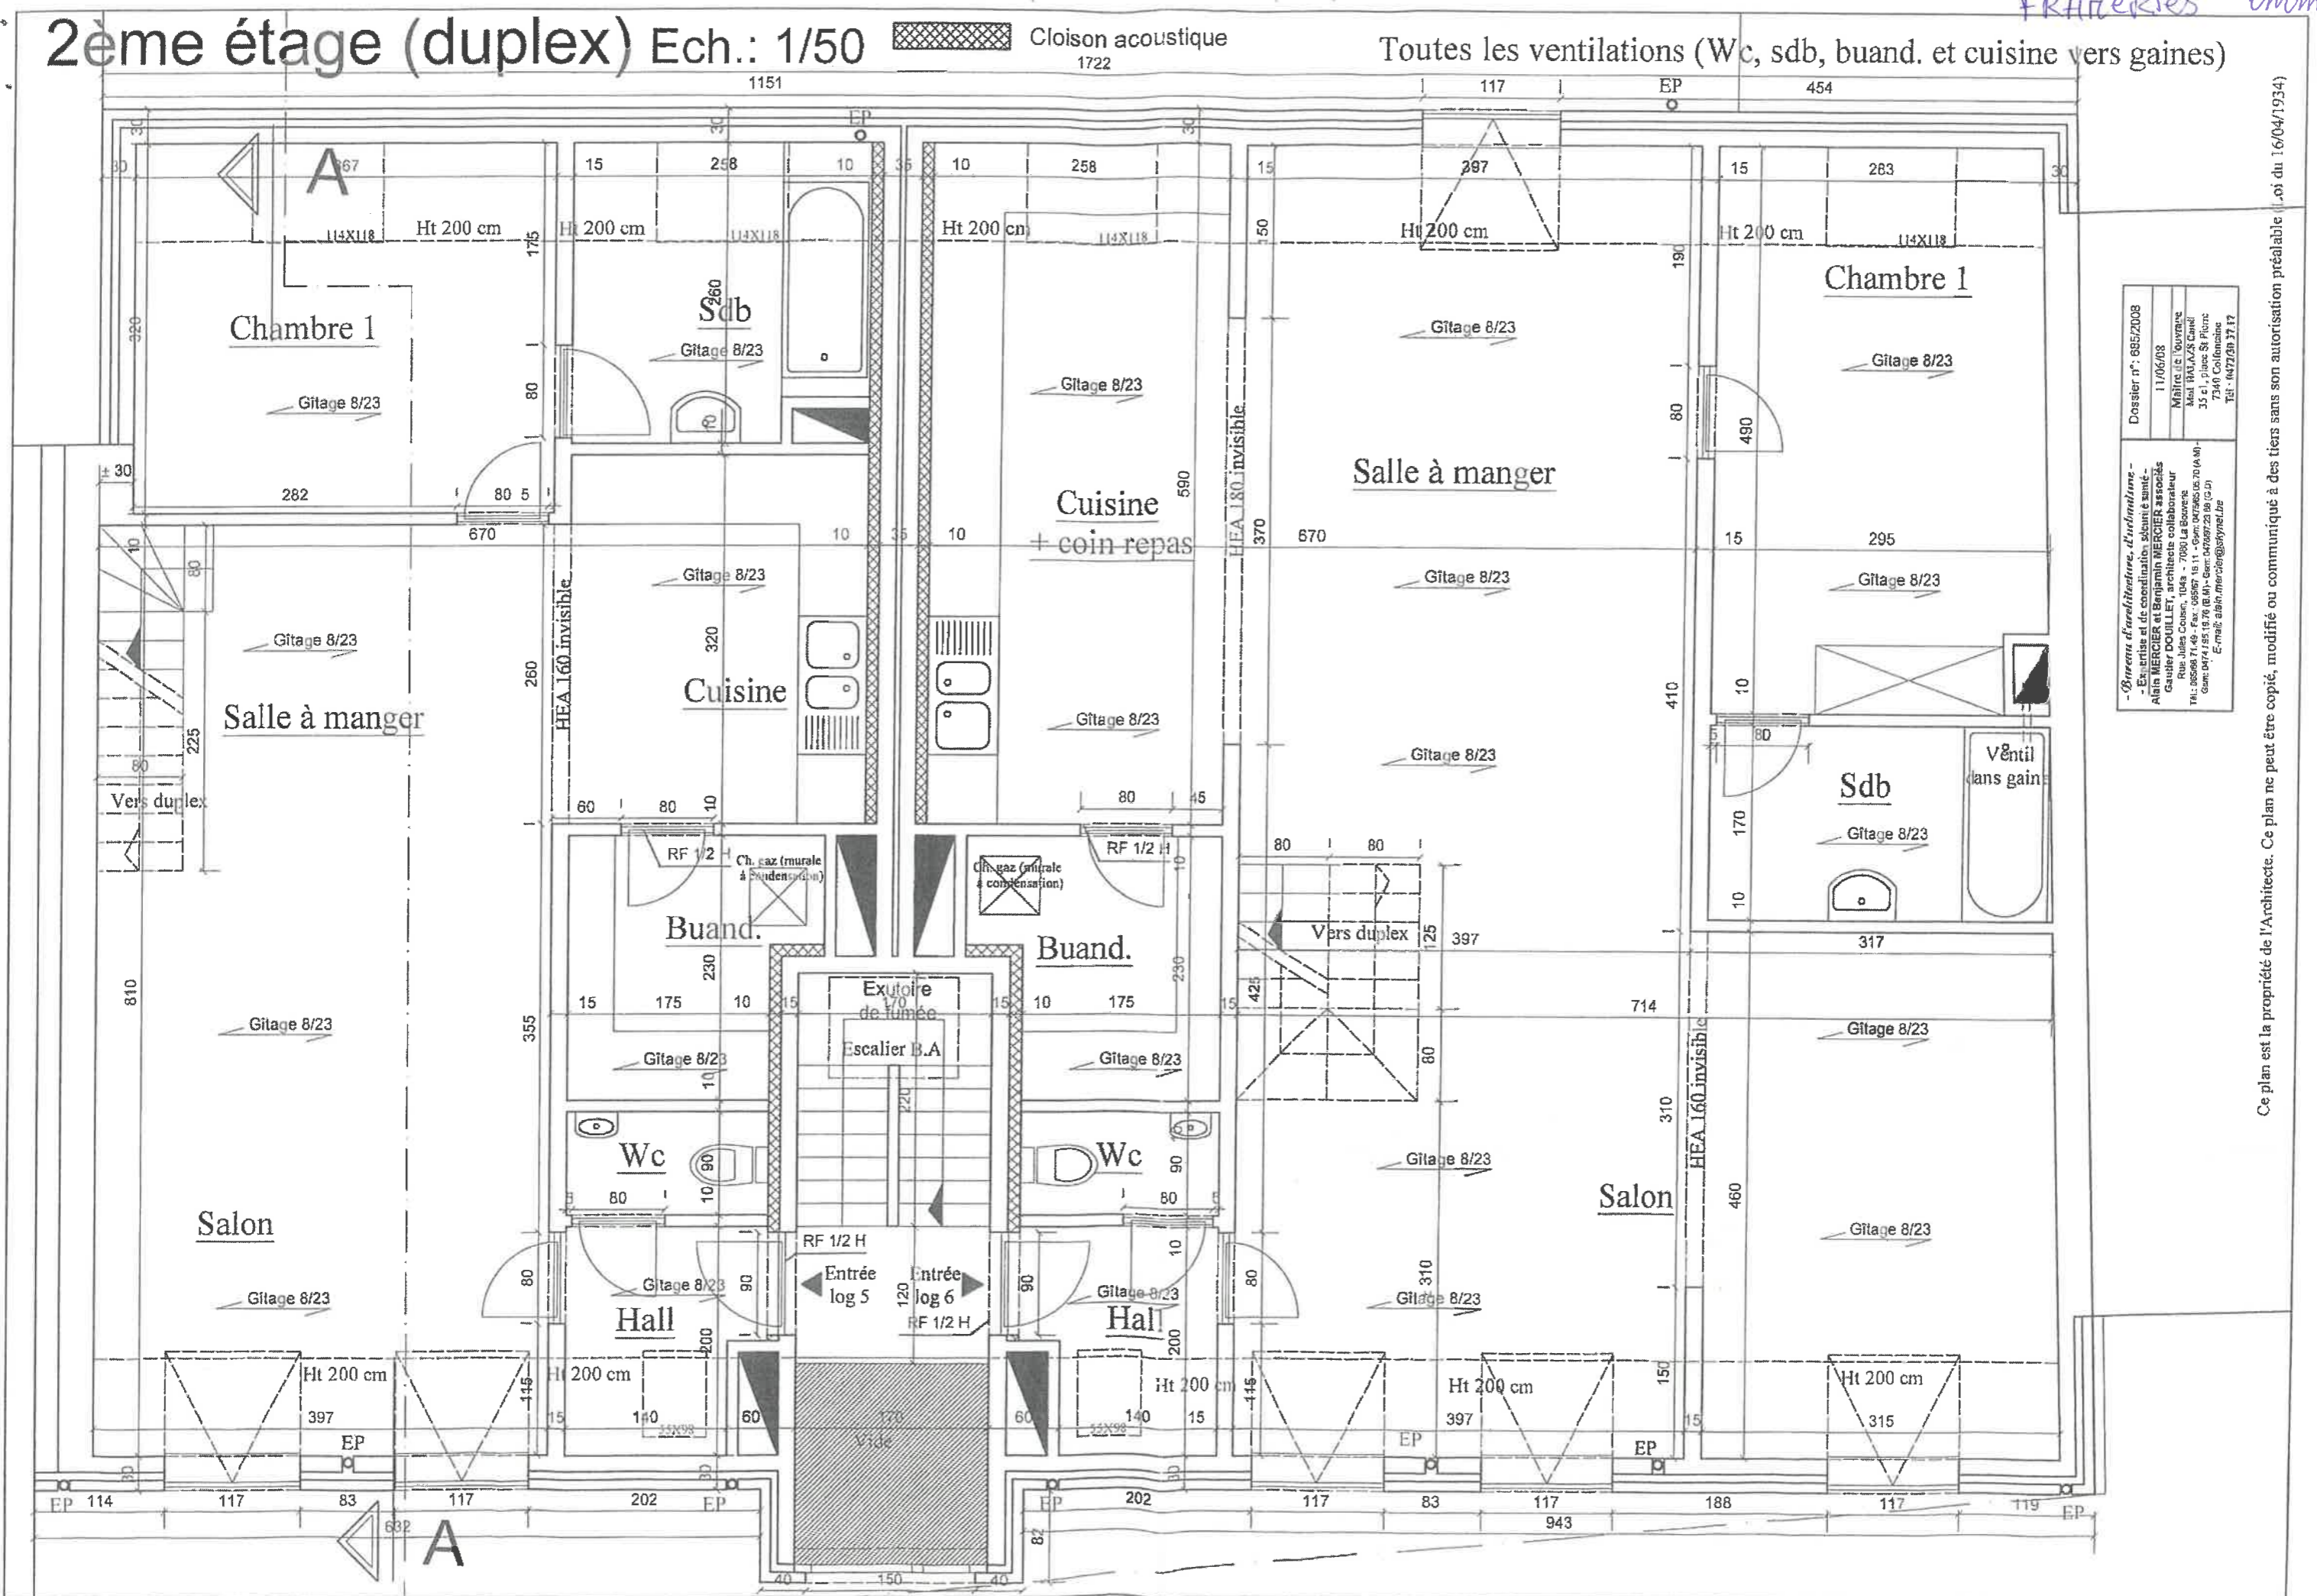

Dossier n°: 685/2008
11/06/08
Maître de l'ouvrage
M. B. A. S. G. S. G.
35 av. St. Pierre
7340 Colfontaine
Tel: 0472/38 37 17

- Bureau d'architecture, d'ingénierie -
- Ex. art. et de coordination, sdb et sdb -
ALAIN MERCIER et Benjamin MERCIER associés
Garage DOULY, architecte collaborateur
Rue de la Courbe, 7000 La Boissière
Tel: 06898 71 46 - Fax: 06957 15 15
Gsm: 0474 95 18 76 (B.M.) - e-mail: alain.mercier@skynet.be
E-mail: alain.mercier@skynet.be


Ce plan est la propriété de l'Architecte. Ce plan ne peut être copié, modifié ou communiqué à des tiers sans son autorisation préalable (loi du 16/04/1934)

3ème étage (duplex) Ech.: 1/50

Ce plan est la propriété de l'Architecte. Ce plan ne peut être copié, modifié ou communiqué à des tiers sans son autorisation préalable (Loi du 16/04/1934)

1722

 Cloison acoustique

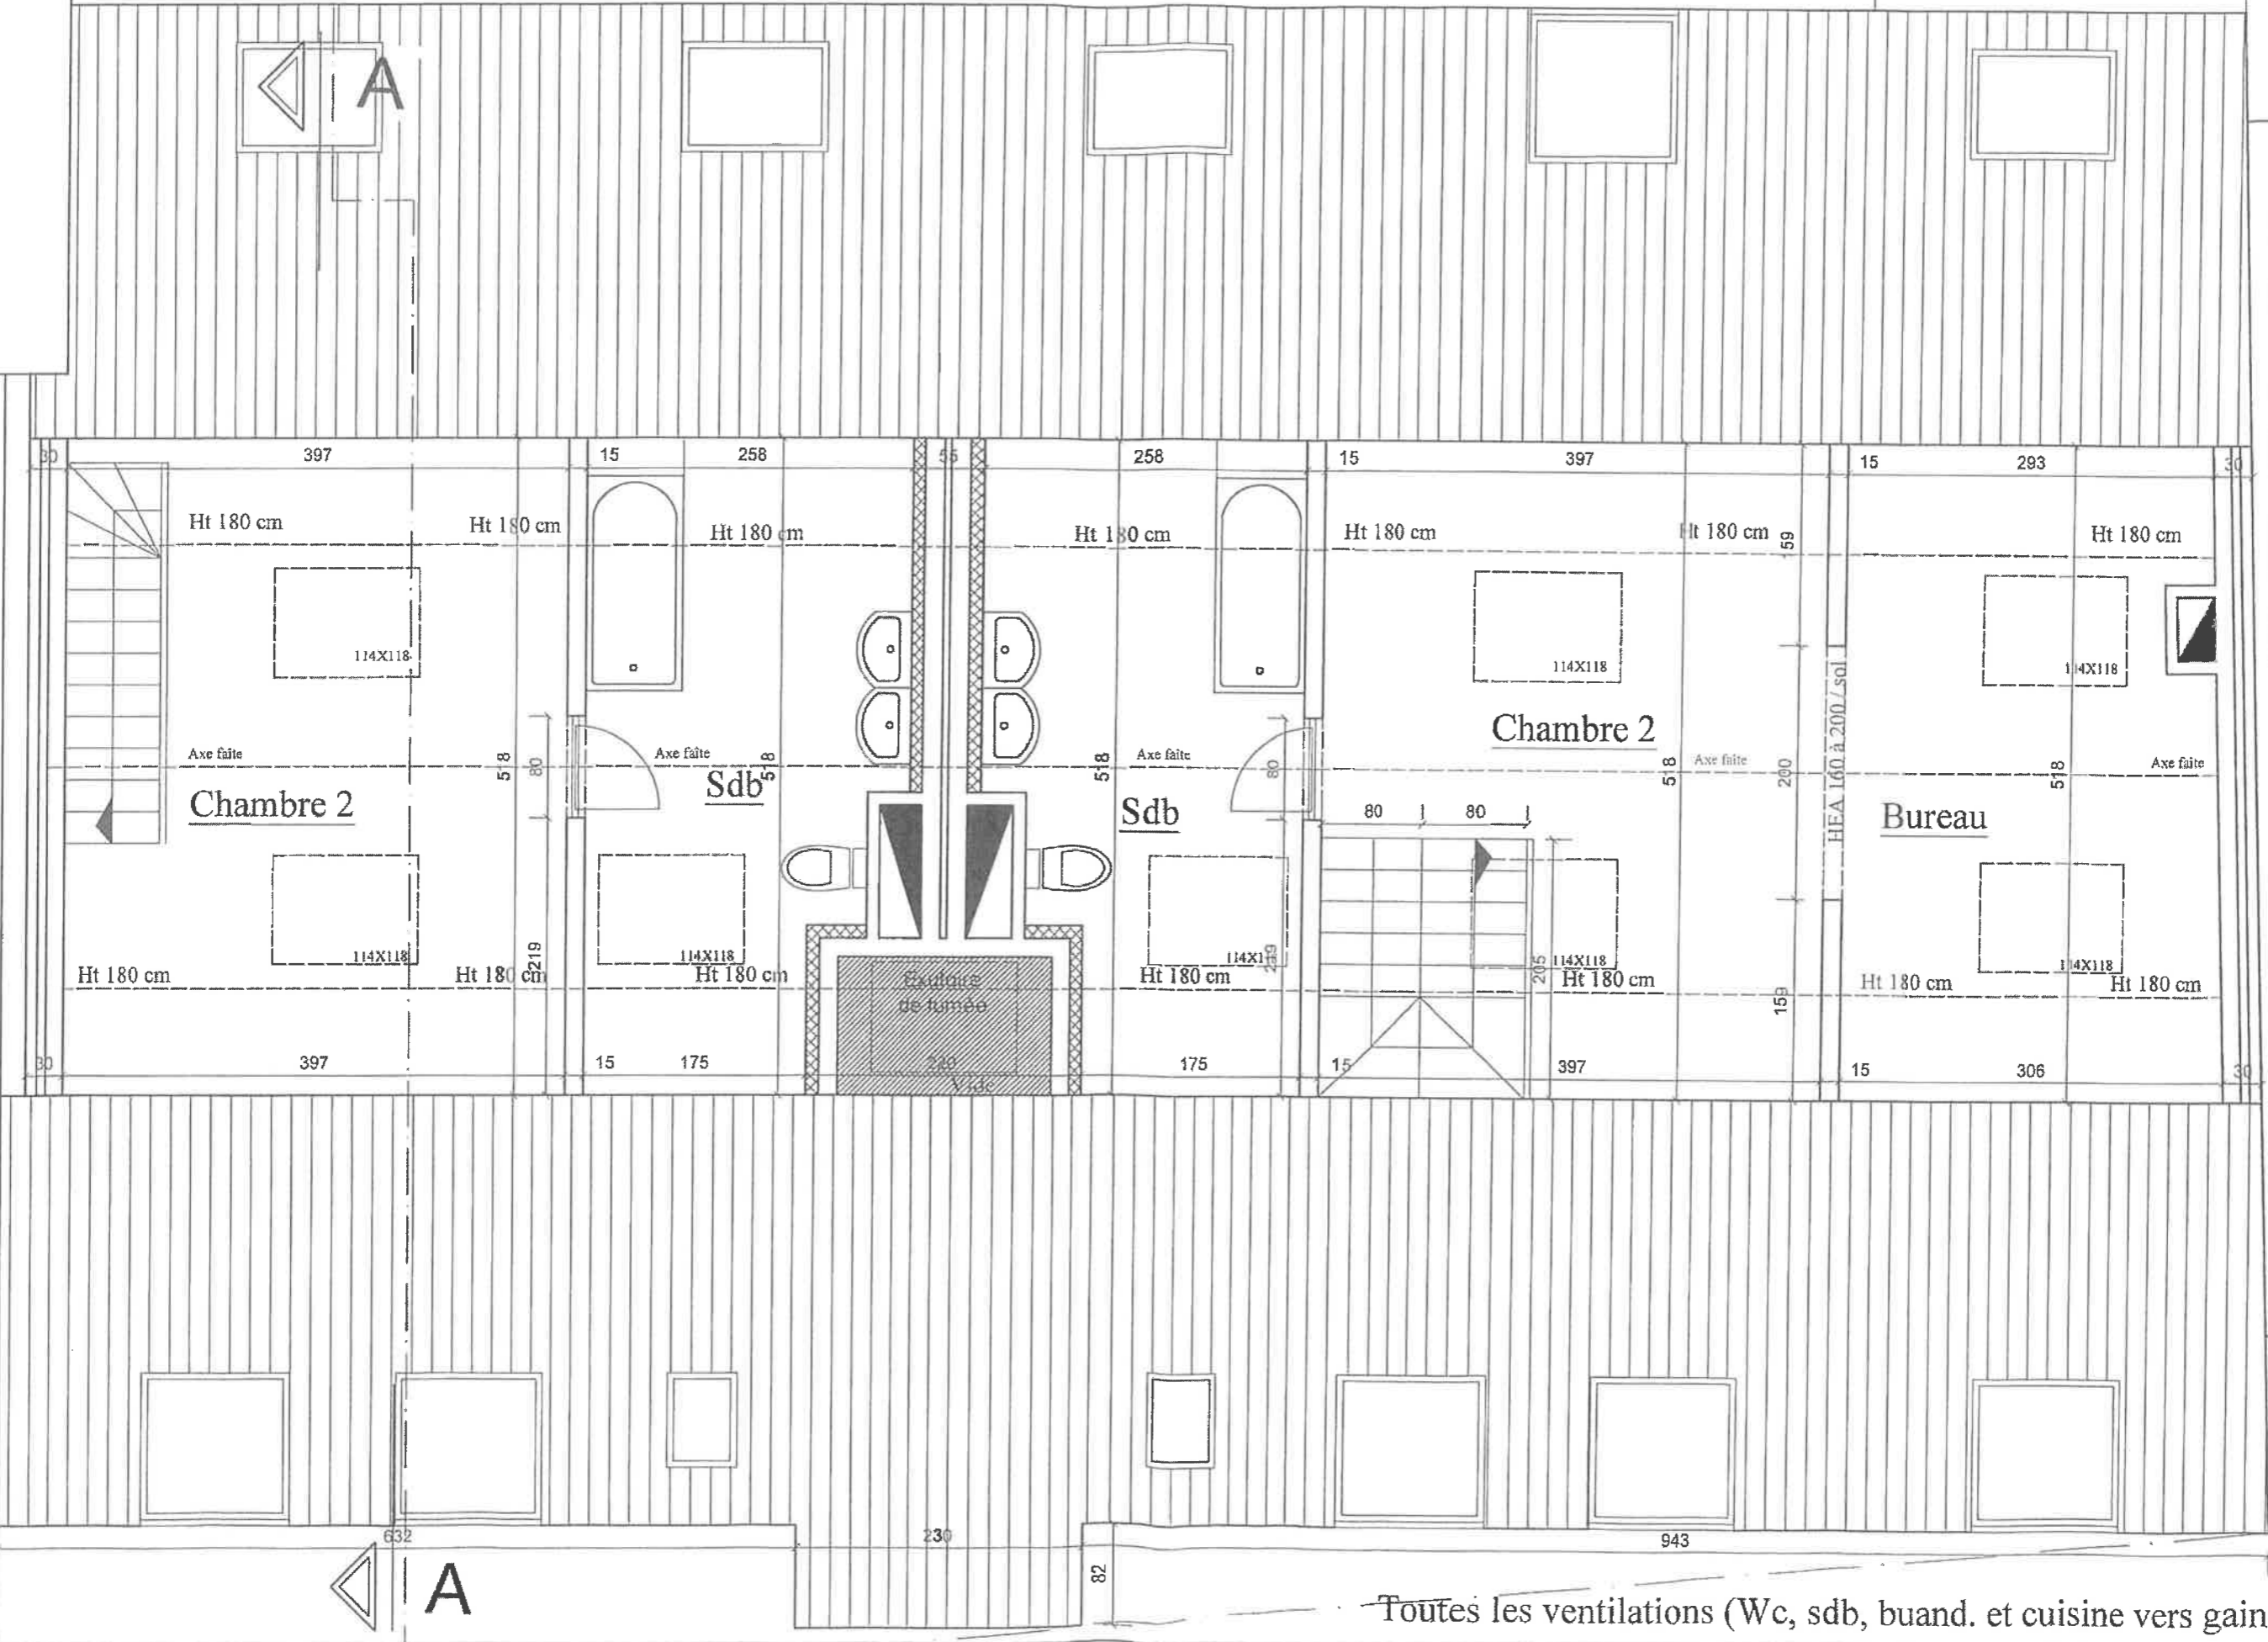

Dossier n°: 665/2008
 11/06/08
 Maître de l'ouvrage
 M. et Mme J. & C. Carol
 37 c.l. place St Pierre
 7340 Condeux
 TEL: 0472393317

- Bureau d'architecture, d'urbanisme -
 - Expertise et de coordination sécurité santé -
 Alain MERCIER et Benjamin MERCIER associés
 Gaullier DOULLET, architecte collaborateur
 Rue Jules César, 104a - 7000 La Bouvrière
 Tel: 0539667149 - Fax: 0539671811 - Gsm: 0475450570 (A.M.)
 Gsm: 0471051976 (B.M.) - Gsm: 0475972666 (S.D.)
 E-mail: alain.mercier@skynet.be

Toutes les ventilations (Wc, sdb, buand. et cuisine vers gaines)


Coupes détails Ech.: 1/50

Ce plan est la propriété de l'Architecte. Ce plan ne peut être copié, modifié ou communiqué à des tiers sans son autorisation préalable (Loi du 16/04/1934)

- Bureau d'architecture, d'urbanisme -
 - Expertise et de coordination sécurité santé -
Alain MERCIER et Benjamin MERCIER associés
 Gautier DOUILLET, architecte collaborateur
 Rue Jules Cousin, 104a - 7080 La Bouverie
 Tél.: 065/66.71.49 - Fax: 065/67.16.11 - Gsm: 0475/65.05.70 (A.M.) -
 Gsm: 0474 / 95.19.76 (B.M) - Gsm: 0478/97.23.88 (G.D)
 E-mail: alain.mercier@skynet.be

Dossier n°: 685/2008
 11/06/08
 Maître de l'ouvrage
 Mad. BALAZS Carol
 35 cl, place St Pierre
 7340 Colfontaine
 Tél.: 0472/30.37.17

Coupe CC hall d'entrée

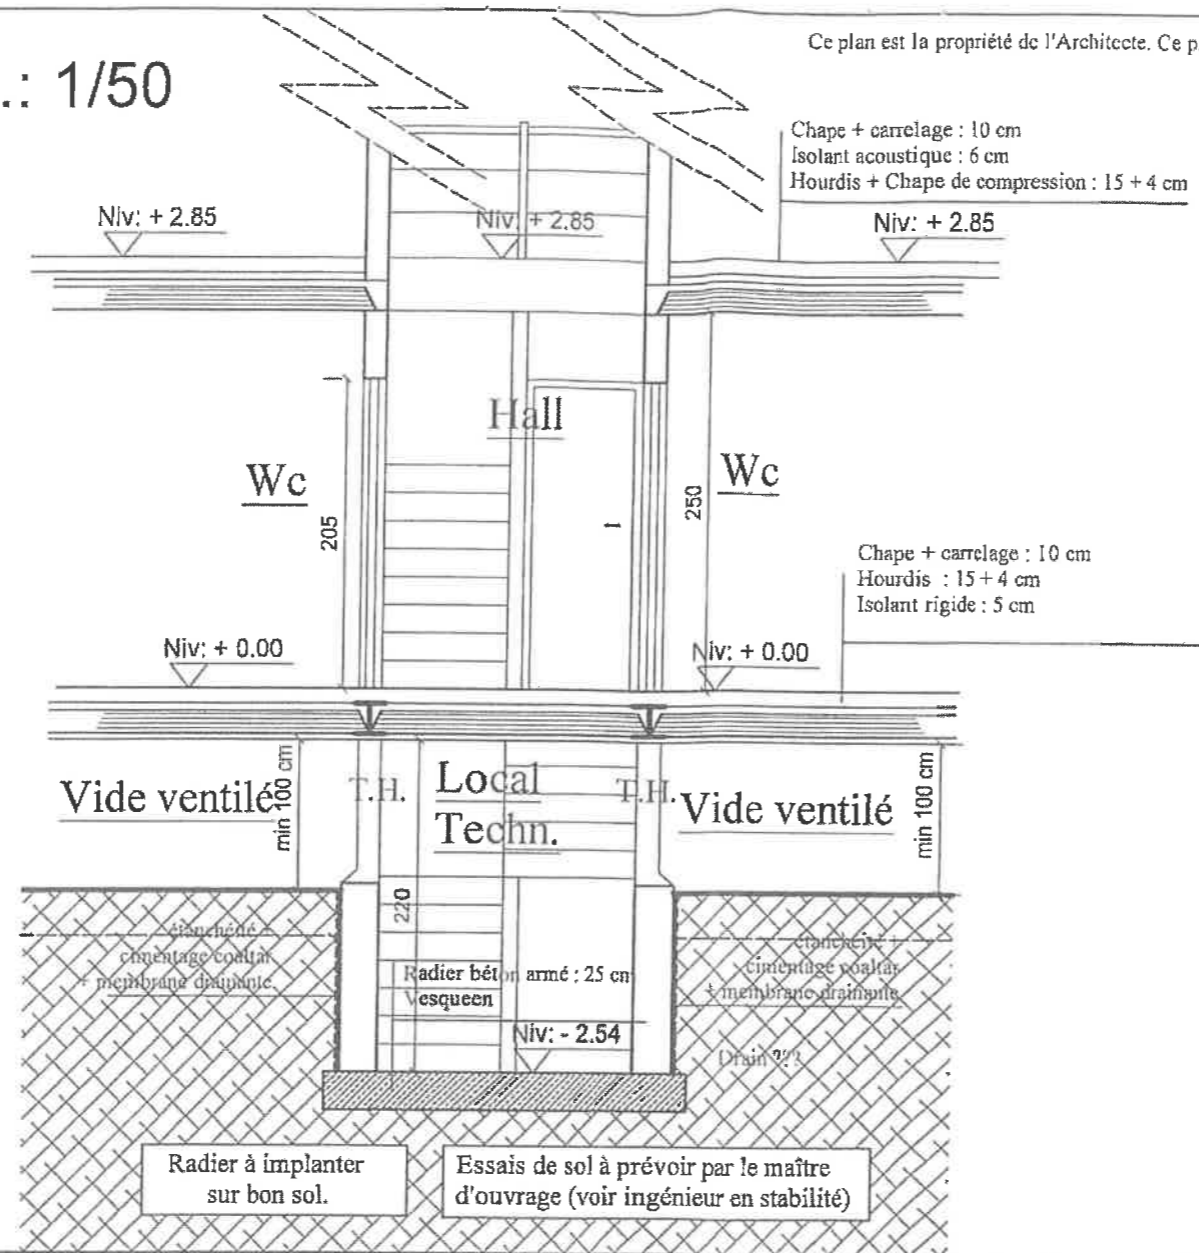

Radier à implanter sur bon sol.
 Essais de sol à prévoir par le maître d'ouvrage (voir ingénieur en stabilité)

Salle à manger


Chape + carrelage : 10 cm
 Isolant acoustique : 6 cm
 Hourdis + Chape de compression : 15 + 4 cm

Cuisine

Chambre 3

Coupe BB passage latéral

Acrotère

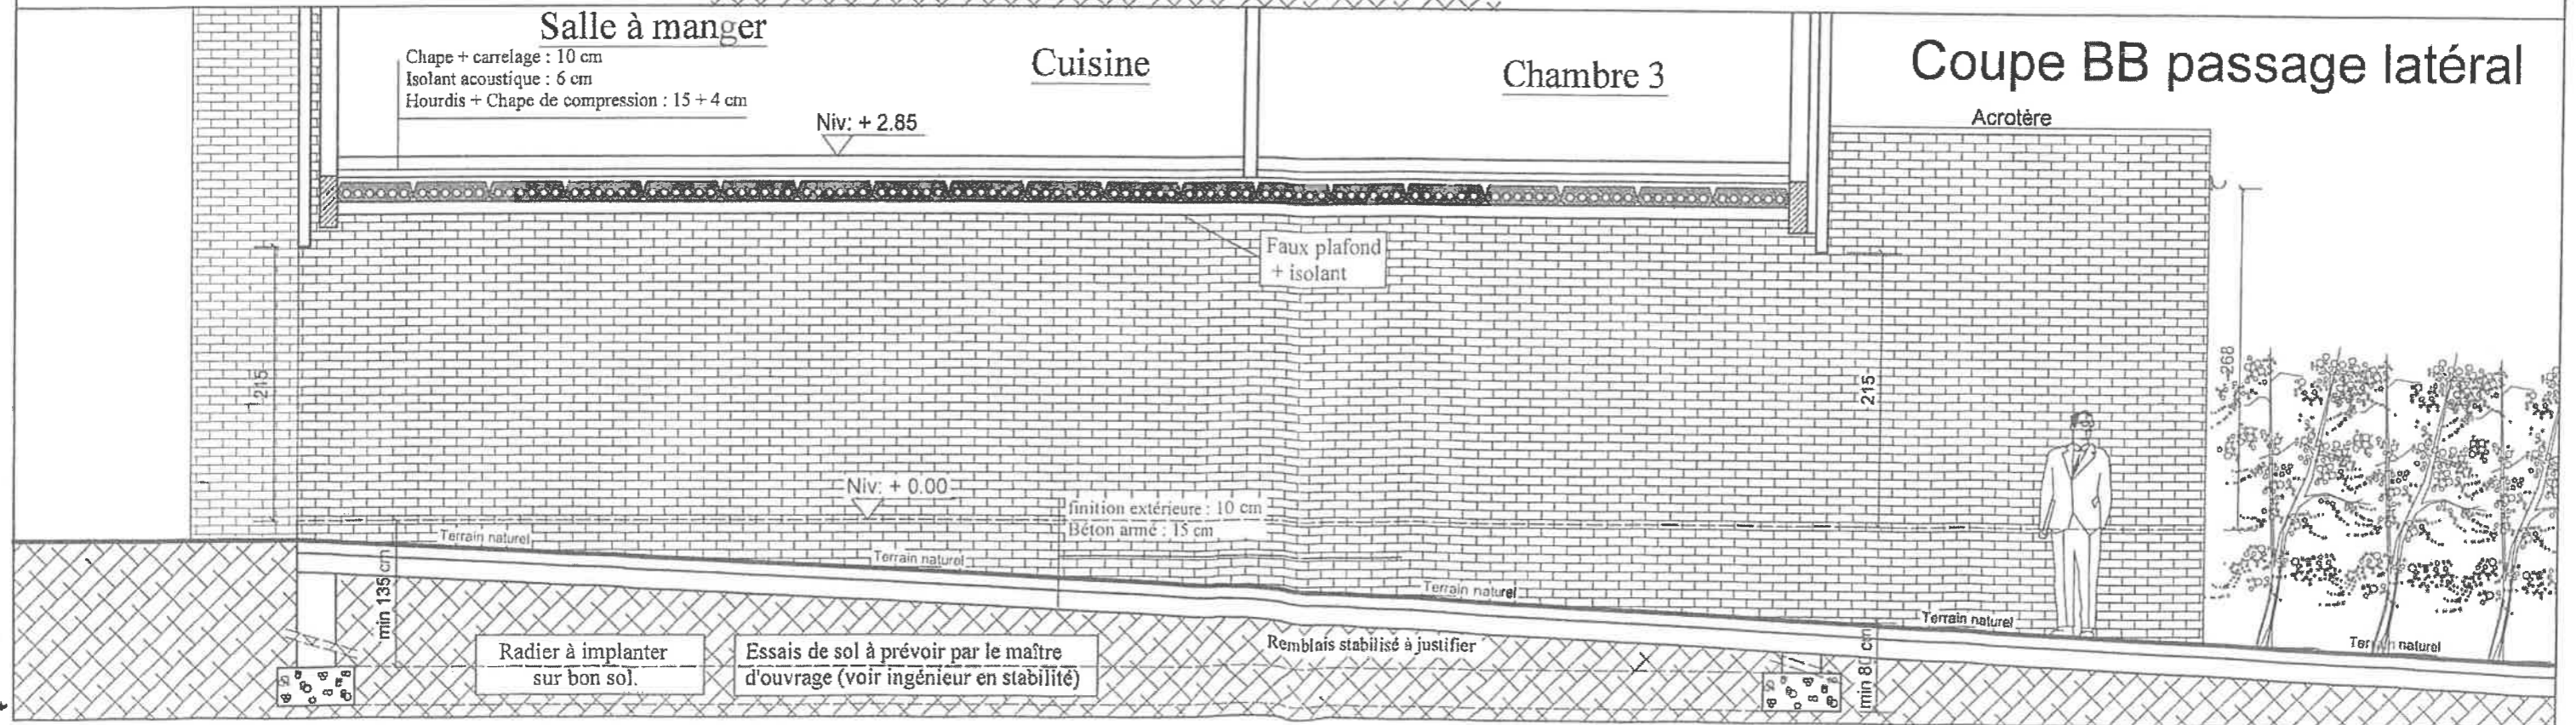

Radier à implanter sur bon sol.
 Essais de sol à prévoir par le maître d'ouvrage (voir ingénieur en stabilité)