


Vue d'ensemble du plateau

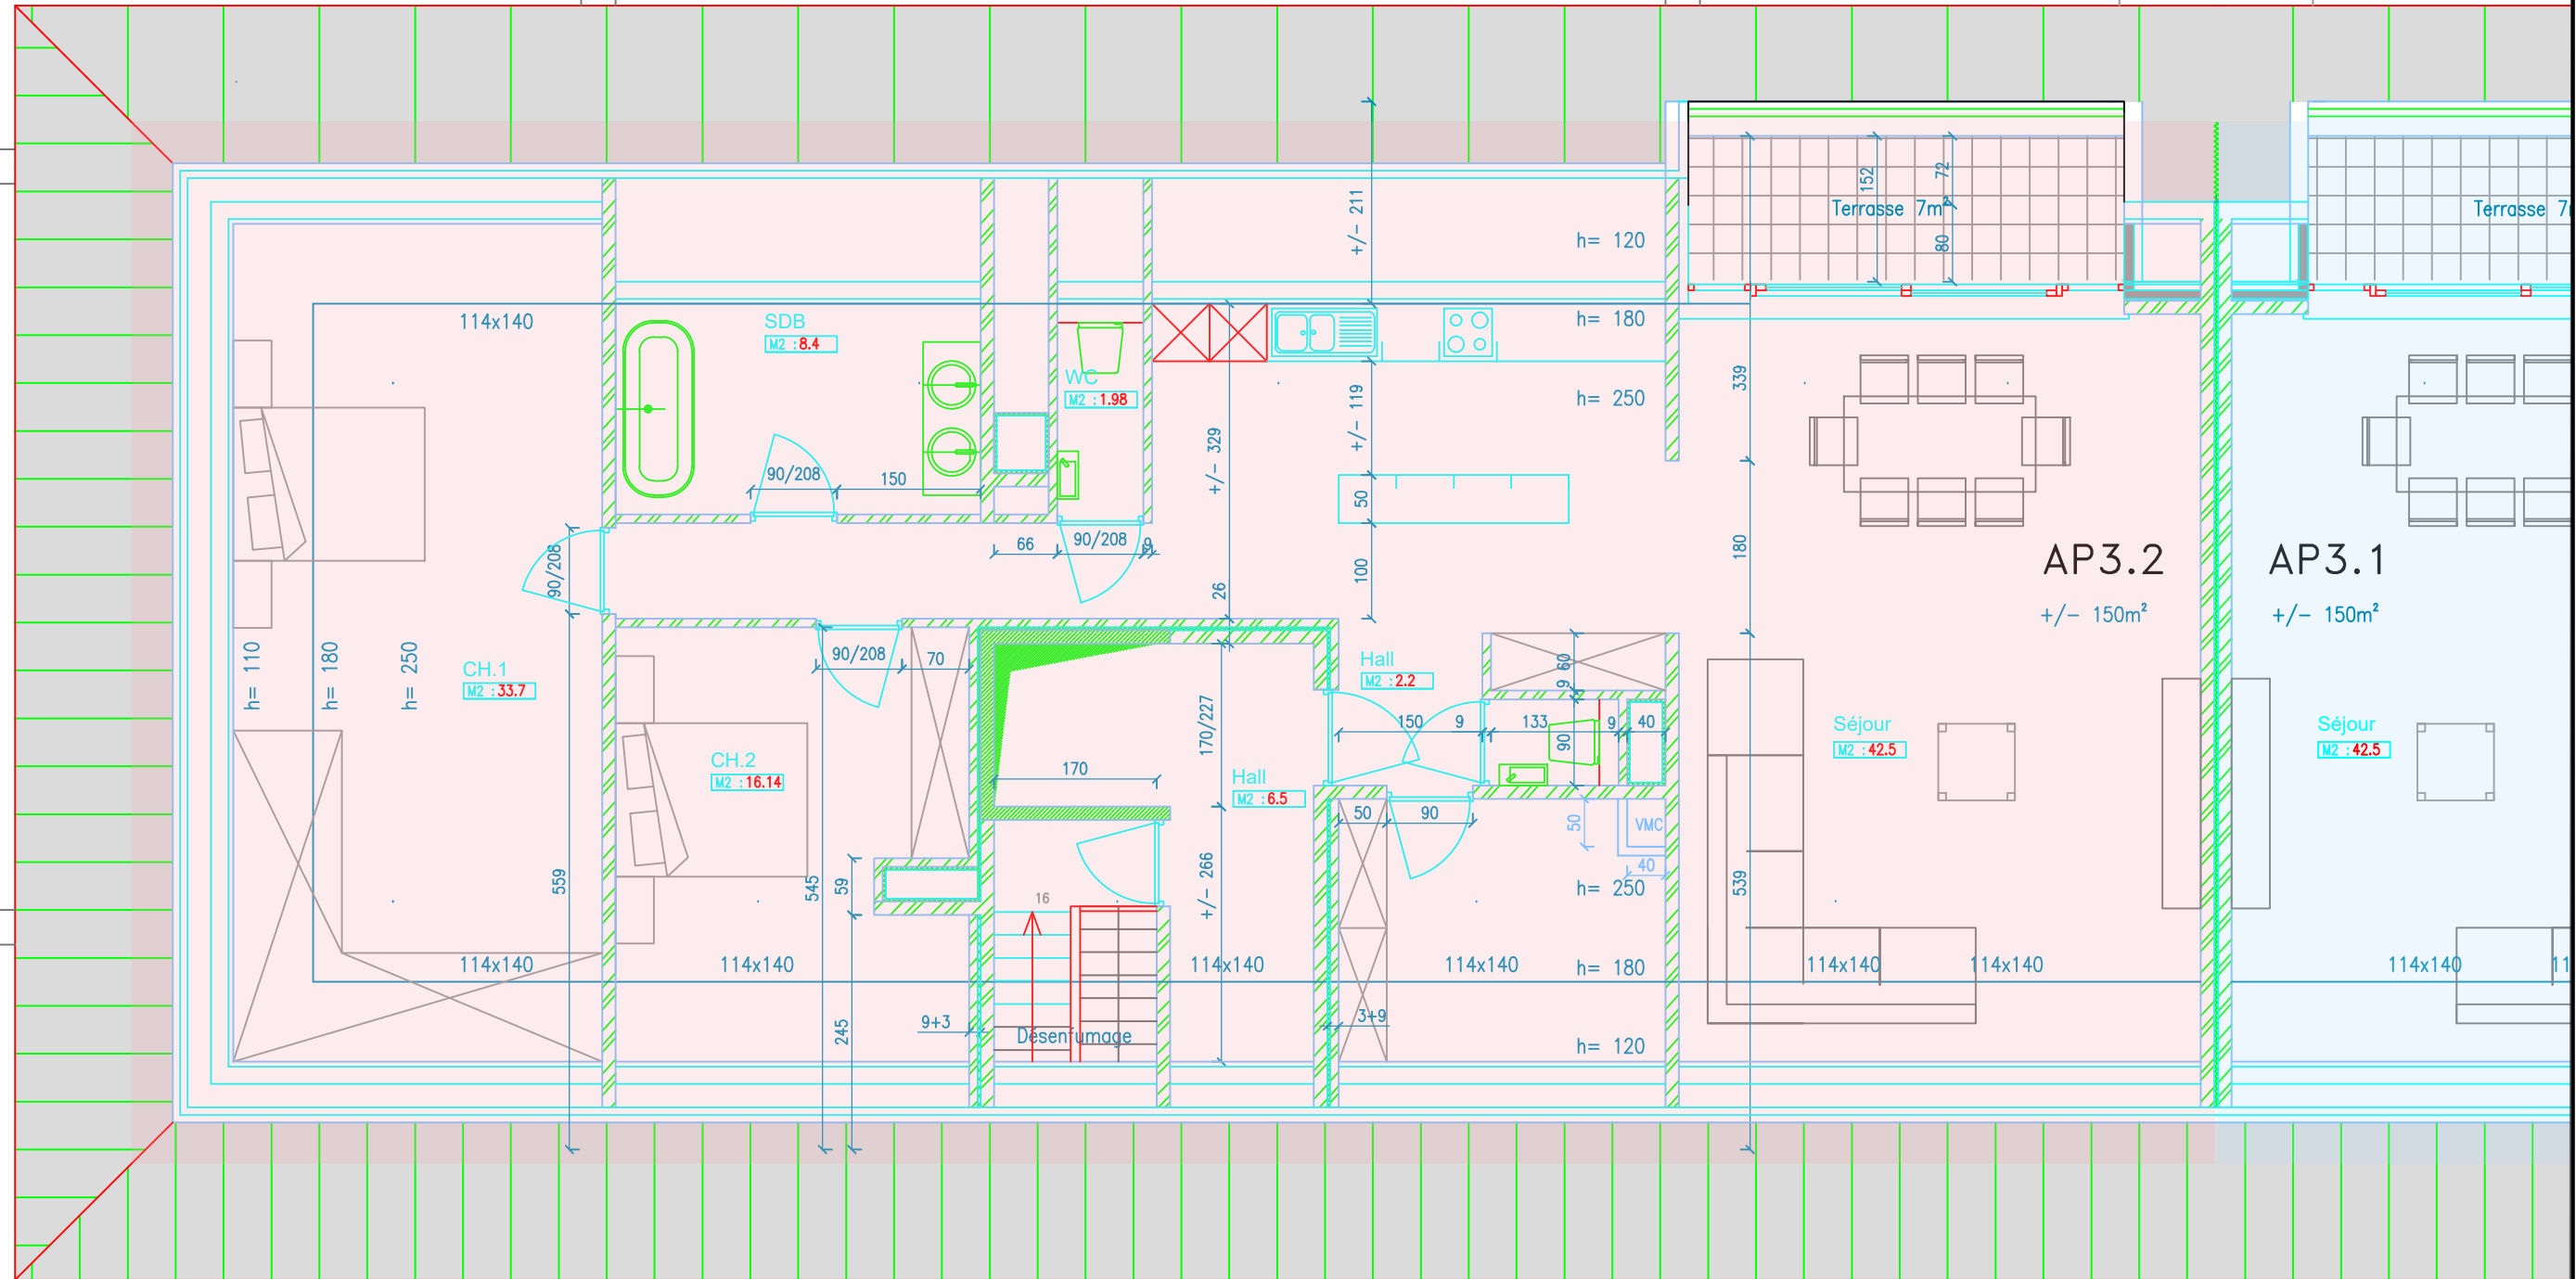

**EDDY DEVOS CONSTRUCTIONS S.A.**  
 Quai des Vicinaux, 30 - 7500 Tournai  
 tel: 069 88 84 70 fax: 069 88 84 71 info@eddydevos.be

**RESIDENCE  
VIEUX PONT**

**Situation:**  
 Chemin du Vieux-Pont  
 7900 Leuze-En-Halnut

Echelle: 1/75  
 Date: 22/03/2023

**Appartement 3.2**

Plan non contractuel - Ceci est un exemple d'agencement possible - Voir Cahier des Charges pour détails