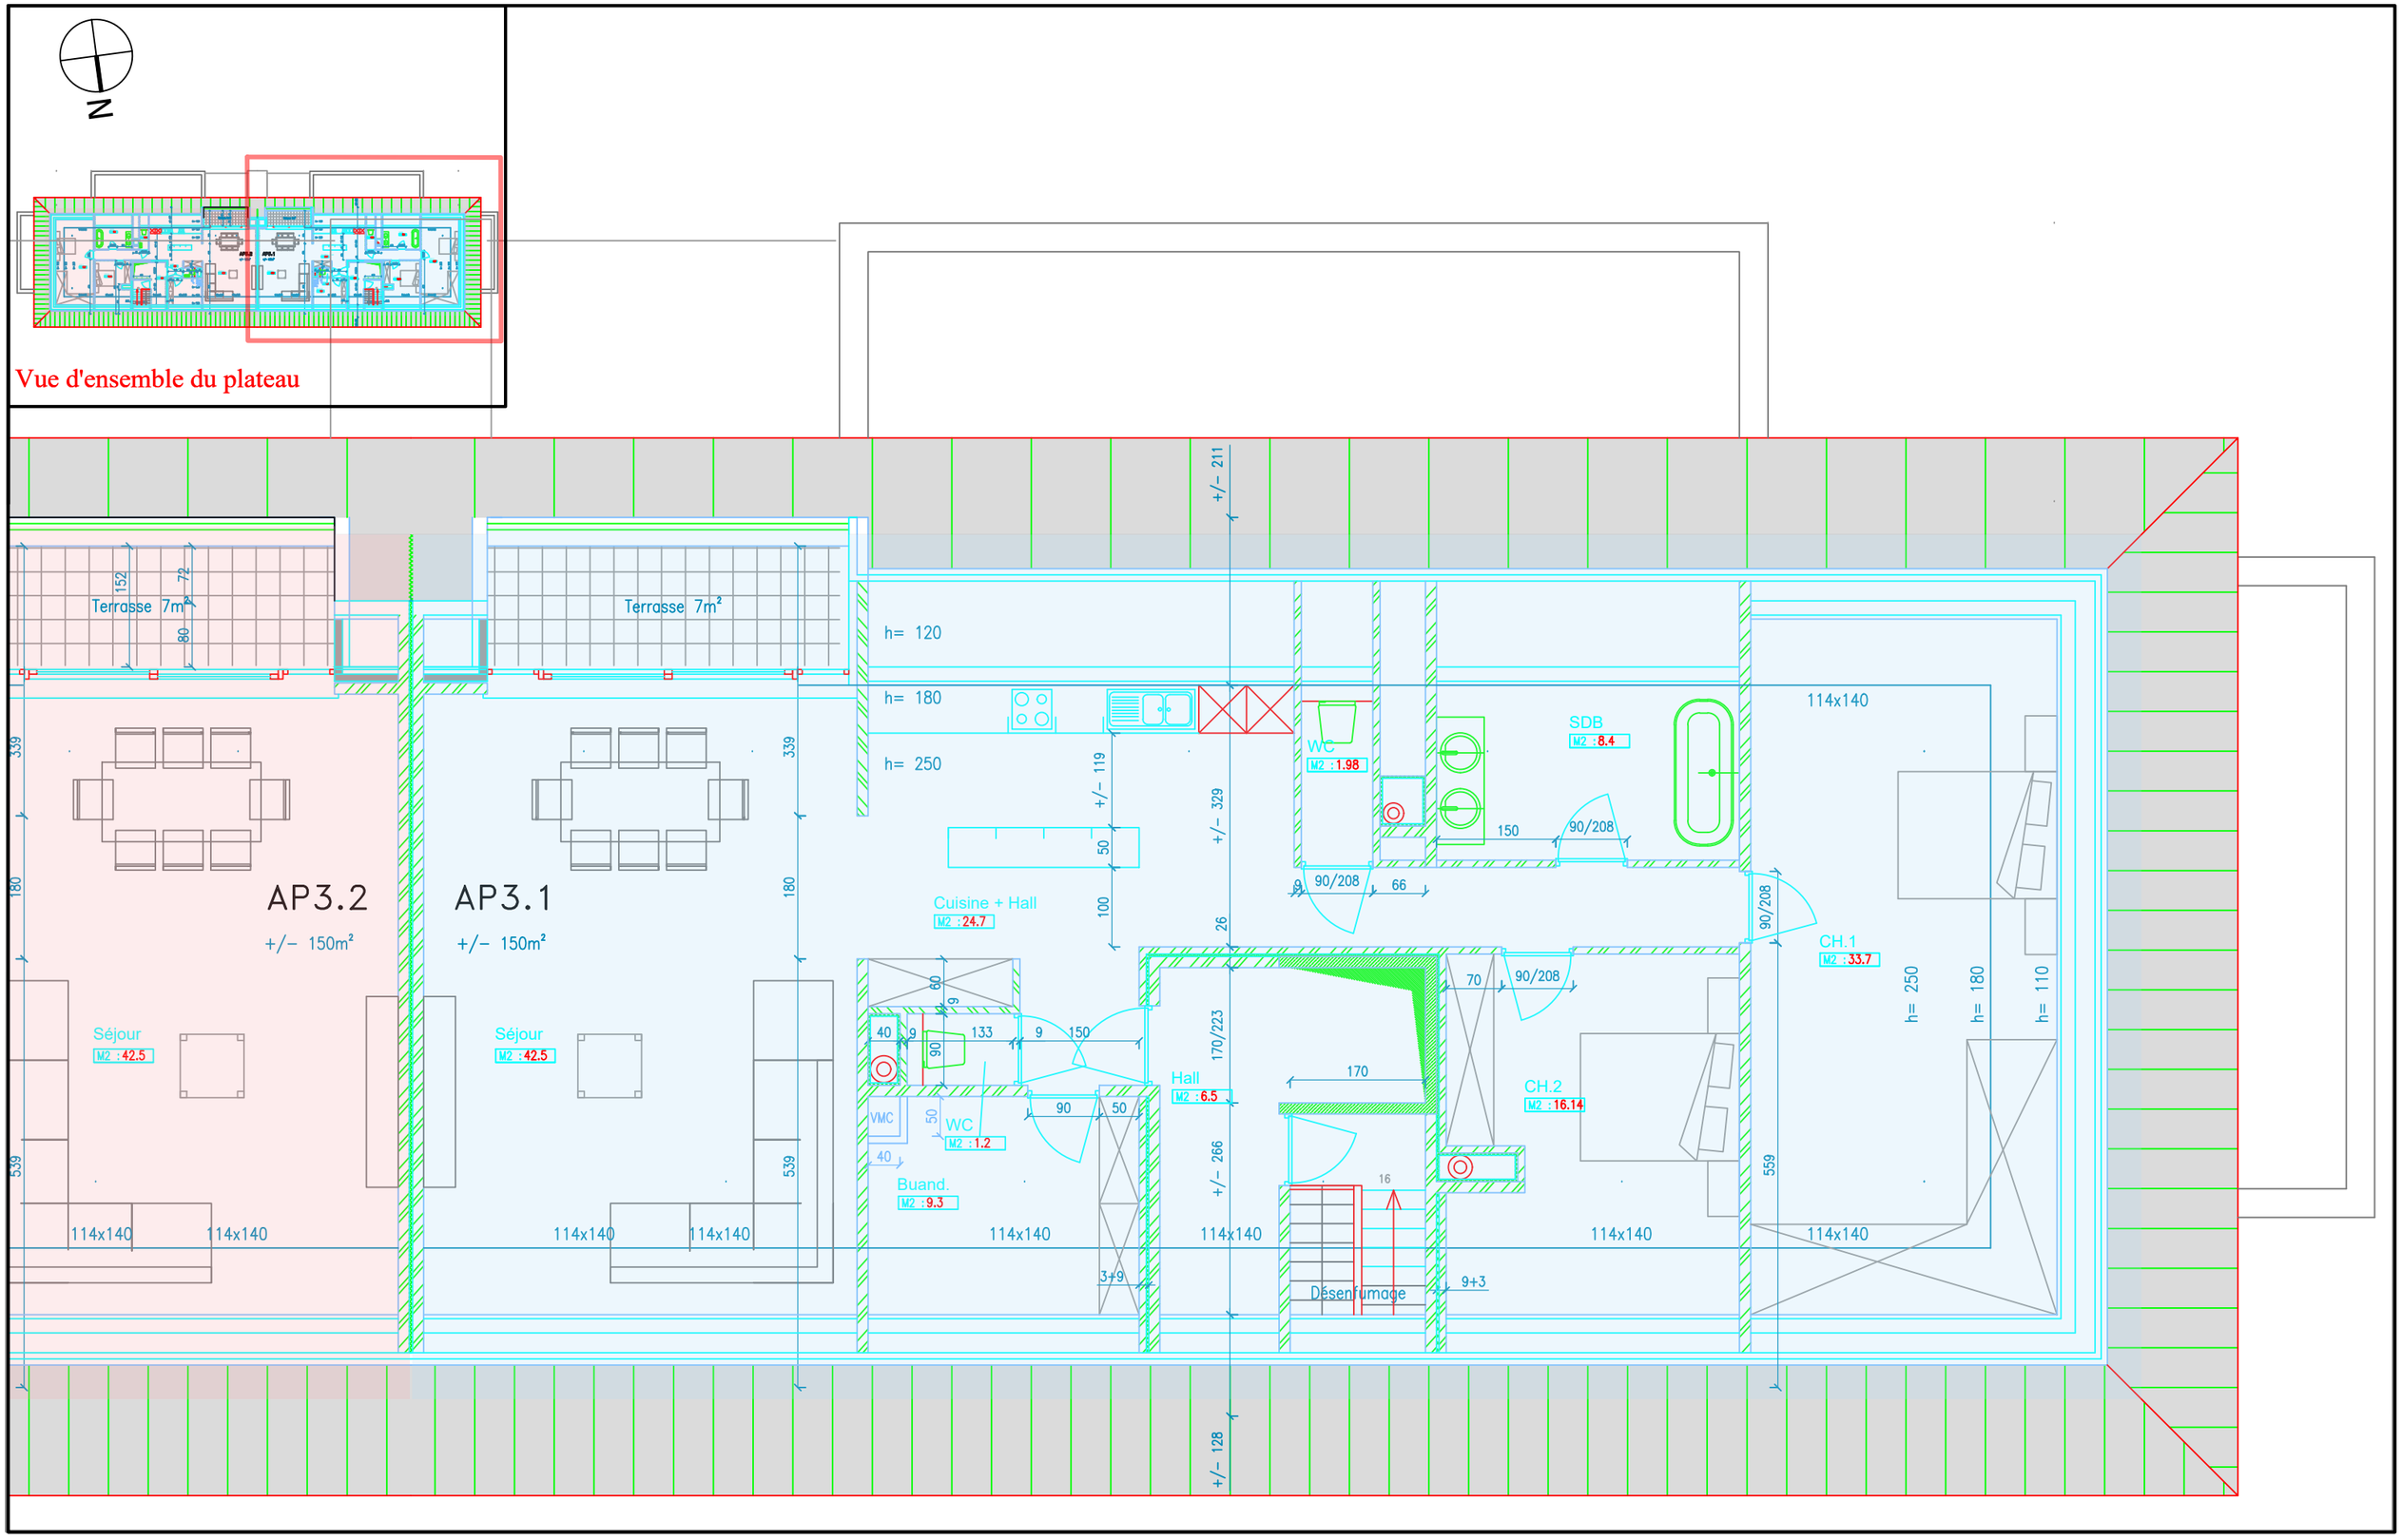

EDDY DEVOS CONSTRUCTIONS S.A. Quai des Vicinaux, 30 - 7500 Tournai tel: 069 88 84 70 fax: 069 88 84 71 info@eddydevos.be	**RESIDENCE VIEUX PONT**	**Situation:** Chemin du Vieux-Pont 7900 Leuze-En-Hainaut	Echelle: 1/75 Date: 22/03/2023	**Appartement 3.1**	Plan non contractuel - Ceci est un exemple d'agencement possible - Voir Cahier des Charges pour détails