


TOTAL: 127 m²

1ER ÉTAGE: 71 m², ÉTAGE 2: 31 m², ÉTAGE 3: 25 m²

SURFACES EXCLUES: LOW CEILING: 4 m²

LES PLANS SONT FOURNIS À TITRE D'INFORMATIONS - NE SONT PAS CONTRACTUELS



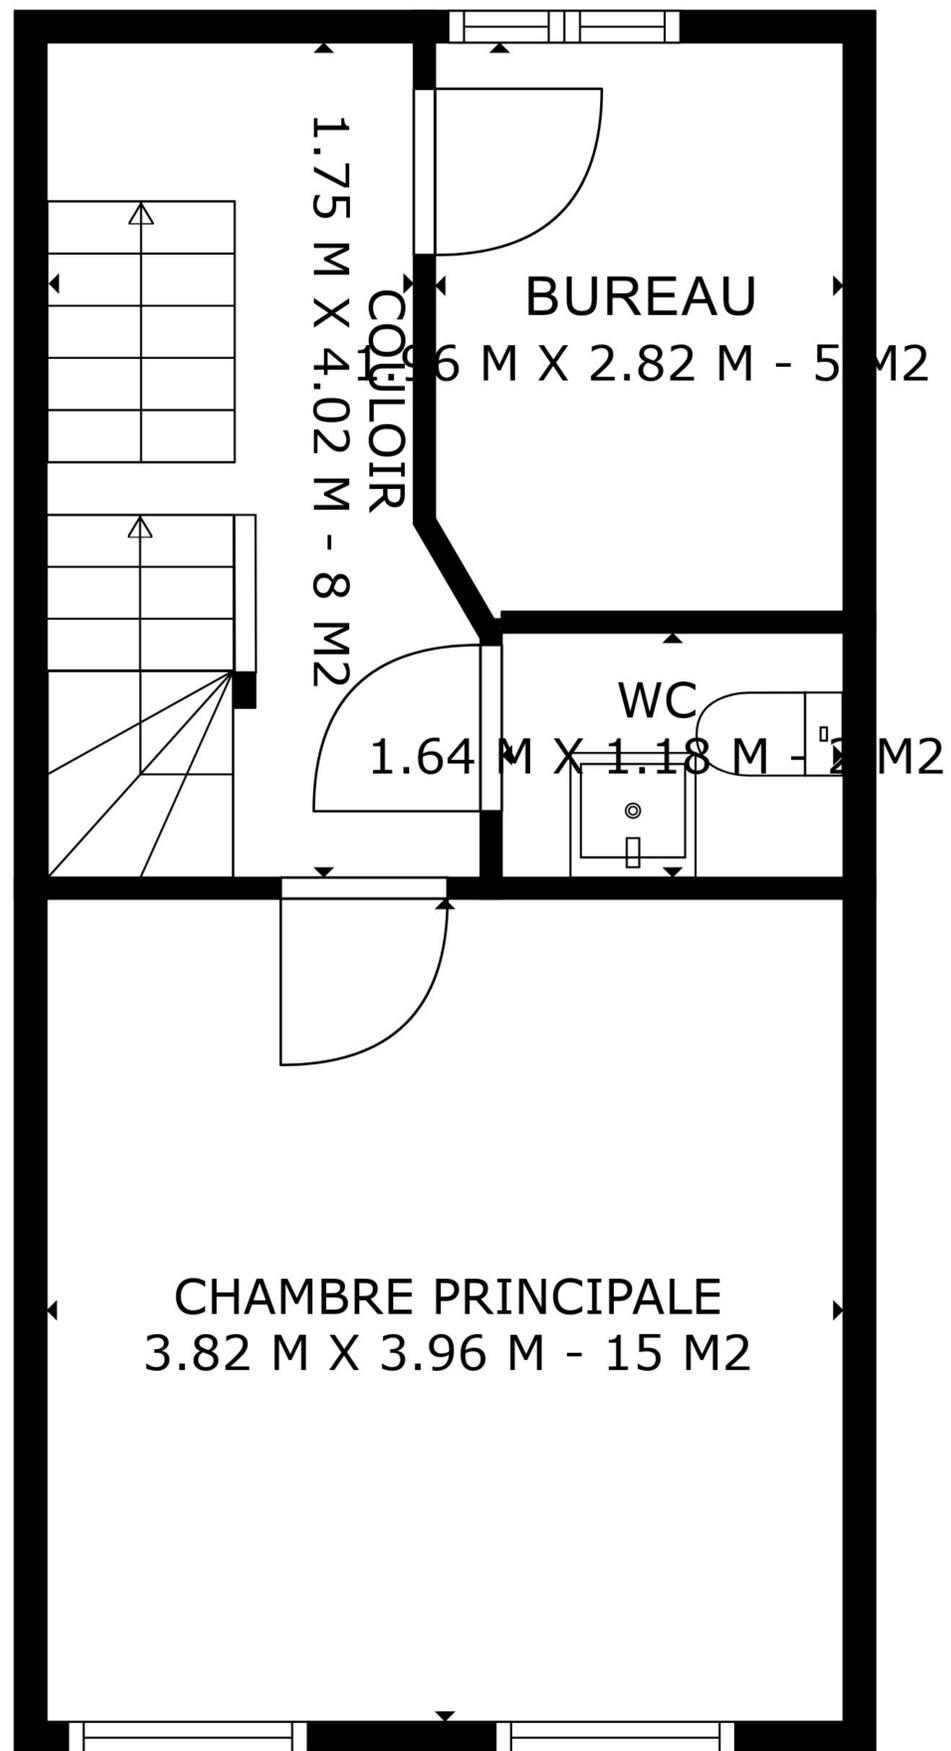


TOTAL: 127 m²

1ER ÉTAGE: 71 m², ÉTAGE 2: 31 m², ÉTAGE 3: 25 m²
SURFACES EXCLUES: LOW CEILING: 4 m²

LES PLANS SONT FOURNIS À TITRE D'INFORMATIONS - NE SONT PAS CONTRACTUELS



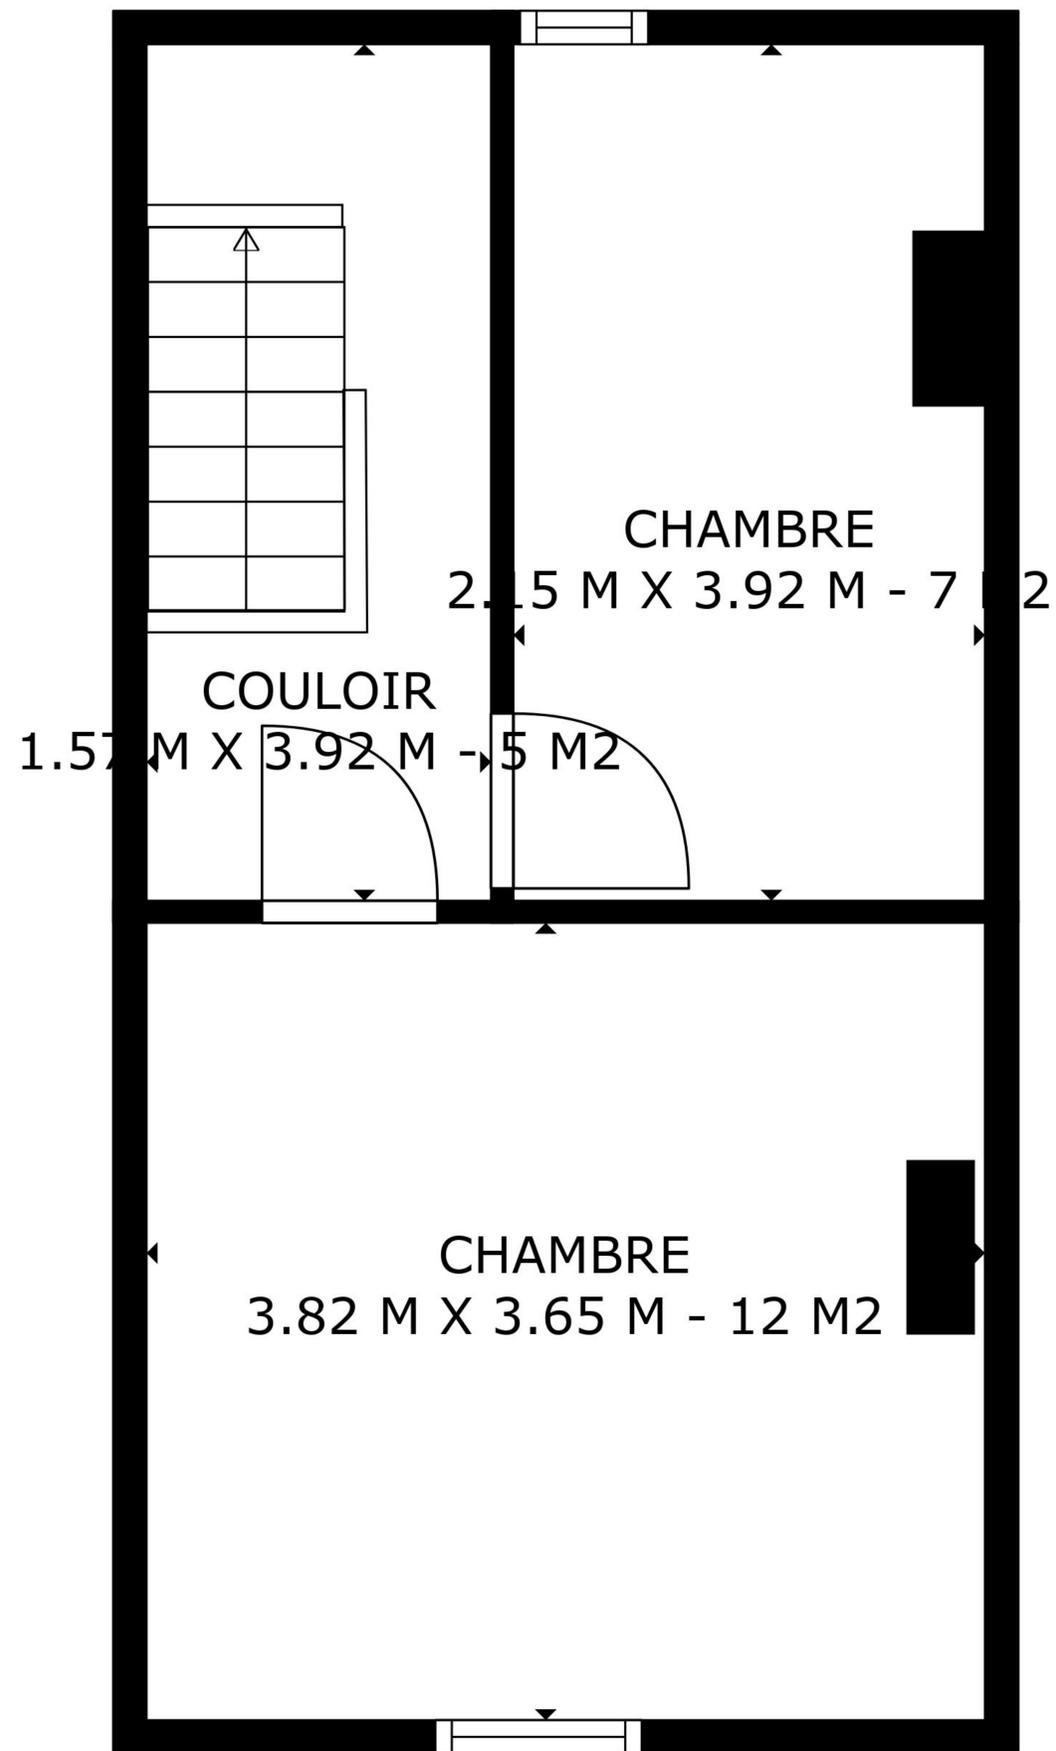


TOTAL: 127 m2

1ER ÉTAGE: 71 m2, ÉTAGE 2: 31 m2, ÉTAGE 3: 25 m2

SURFACES EXCLUES: LOW CEILING: 4 m2

LES PLANS SONT FOURNIS À TITRE D'INFORMATIONS - NE SONT PAS CONTRACTUELS



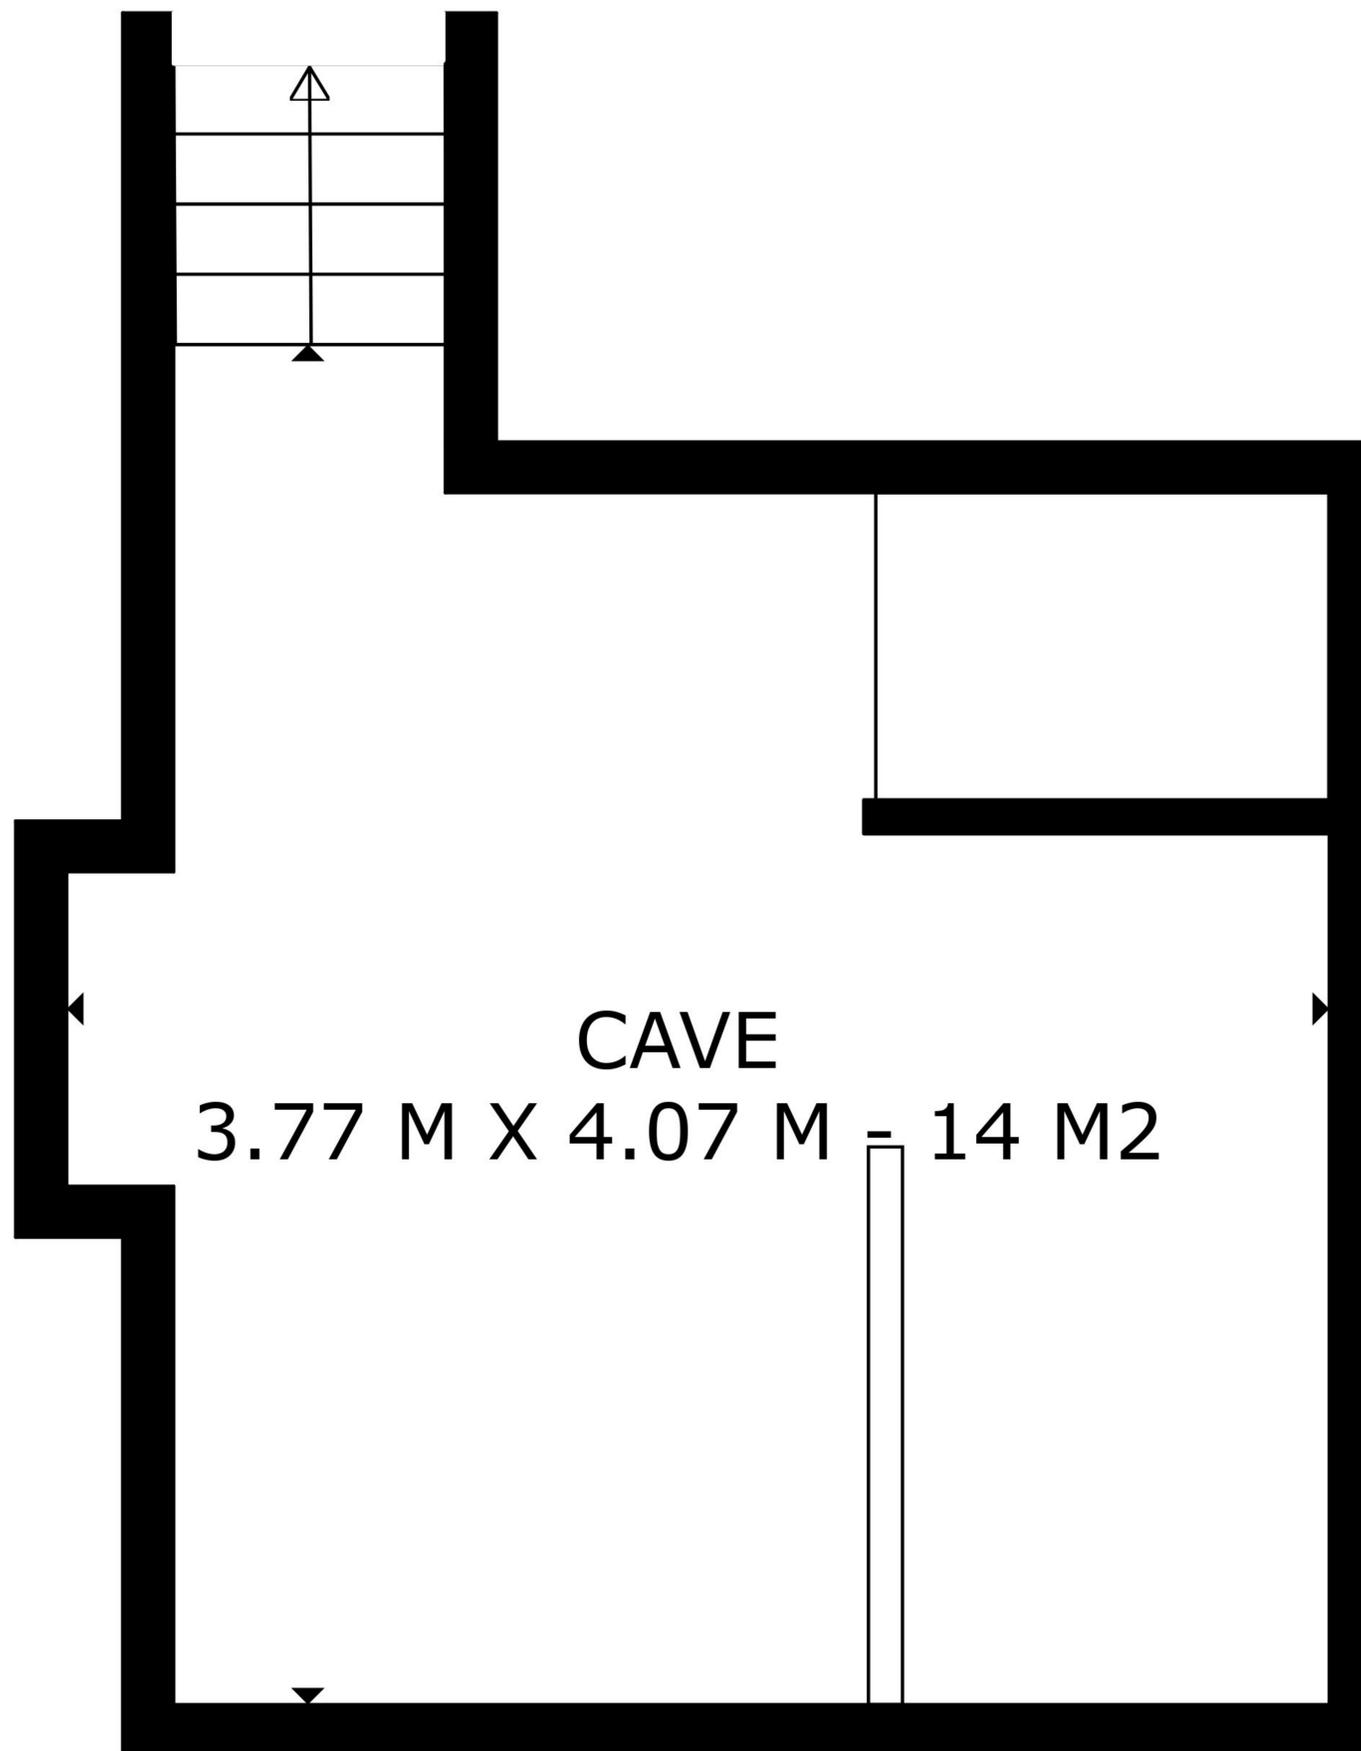

TOTAL: 0 m2
BELOW GROUND: 0 m2
SURFACES EXCLUES: CAVE: 14 m2

LES PLANS SONT FOURNIS À TITRE D'INFORMATIONS - NE SONT PAS CONTRACTUELS

