

PUR POUR ÊTRE ANNEXÉ À NOTRE
ORDONNANCE N° 23110
SCHAERBEEK LE 18 Mars 1913

LE SECRÉTAIRE

Calme




PROPRIÉTÉ DE MONSIEUR D. FLAMAND

SCHAERBEEK

TRANSFORMATIONS


Approuvé le Propriétaire

Ainsi

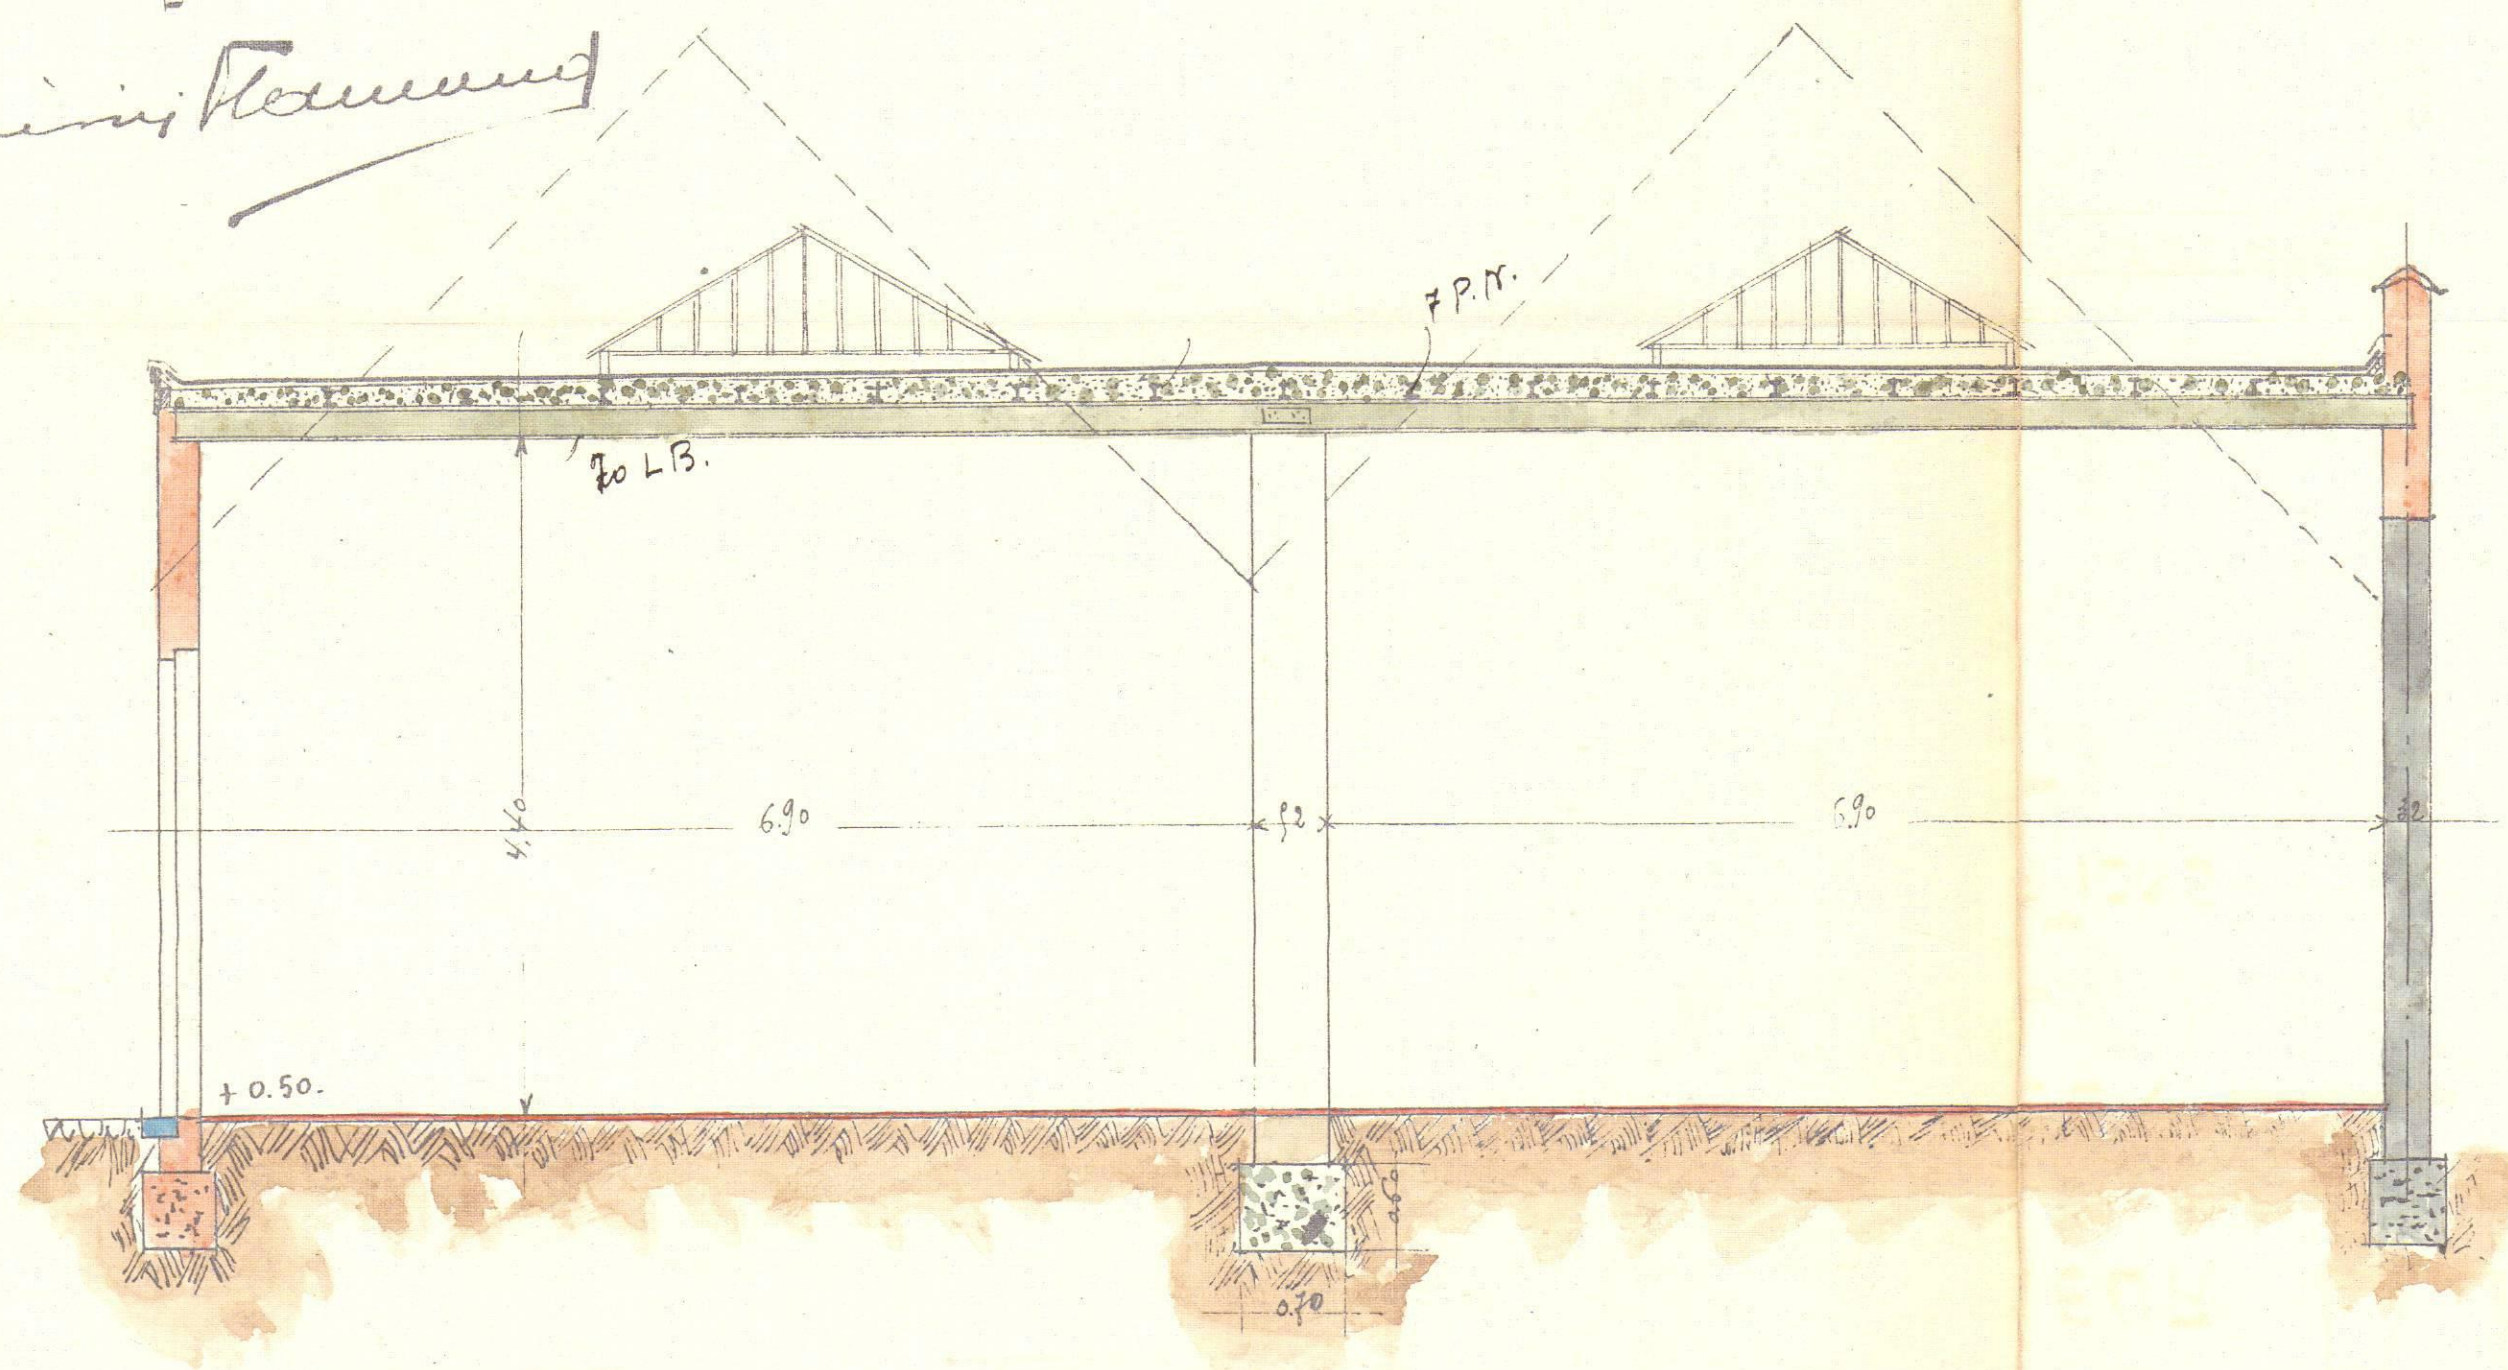

- COUPE A-B -

DEMANDE EN AUTORISATION DE BÂTIR

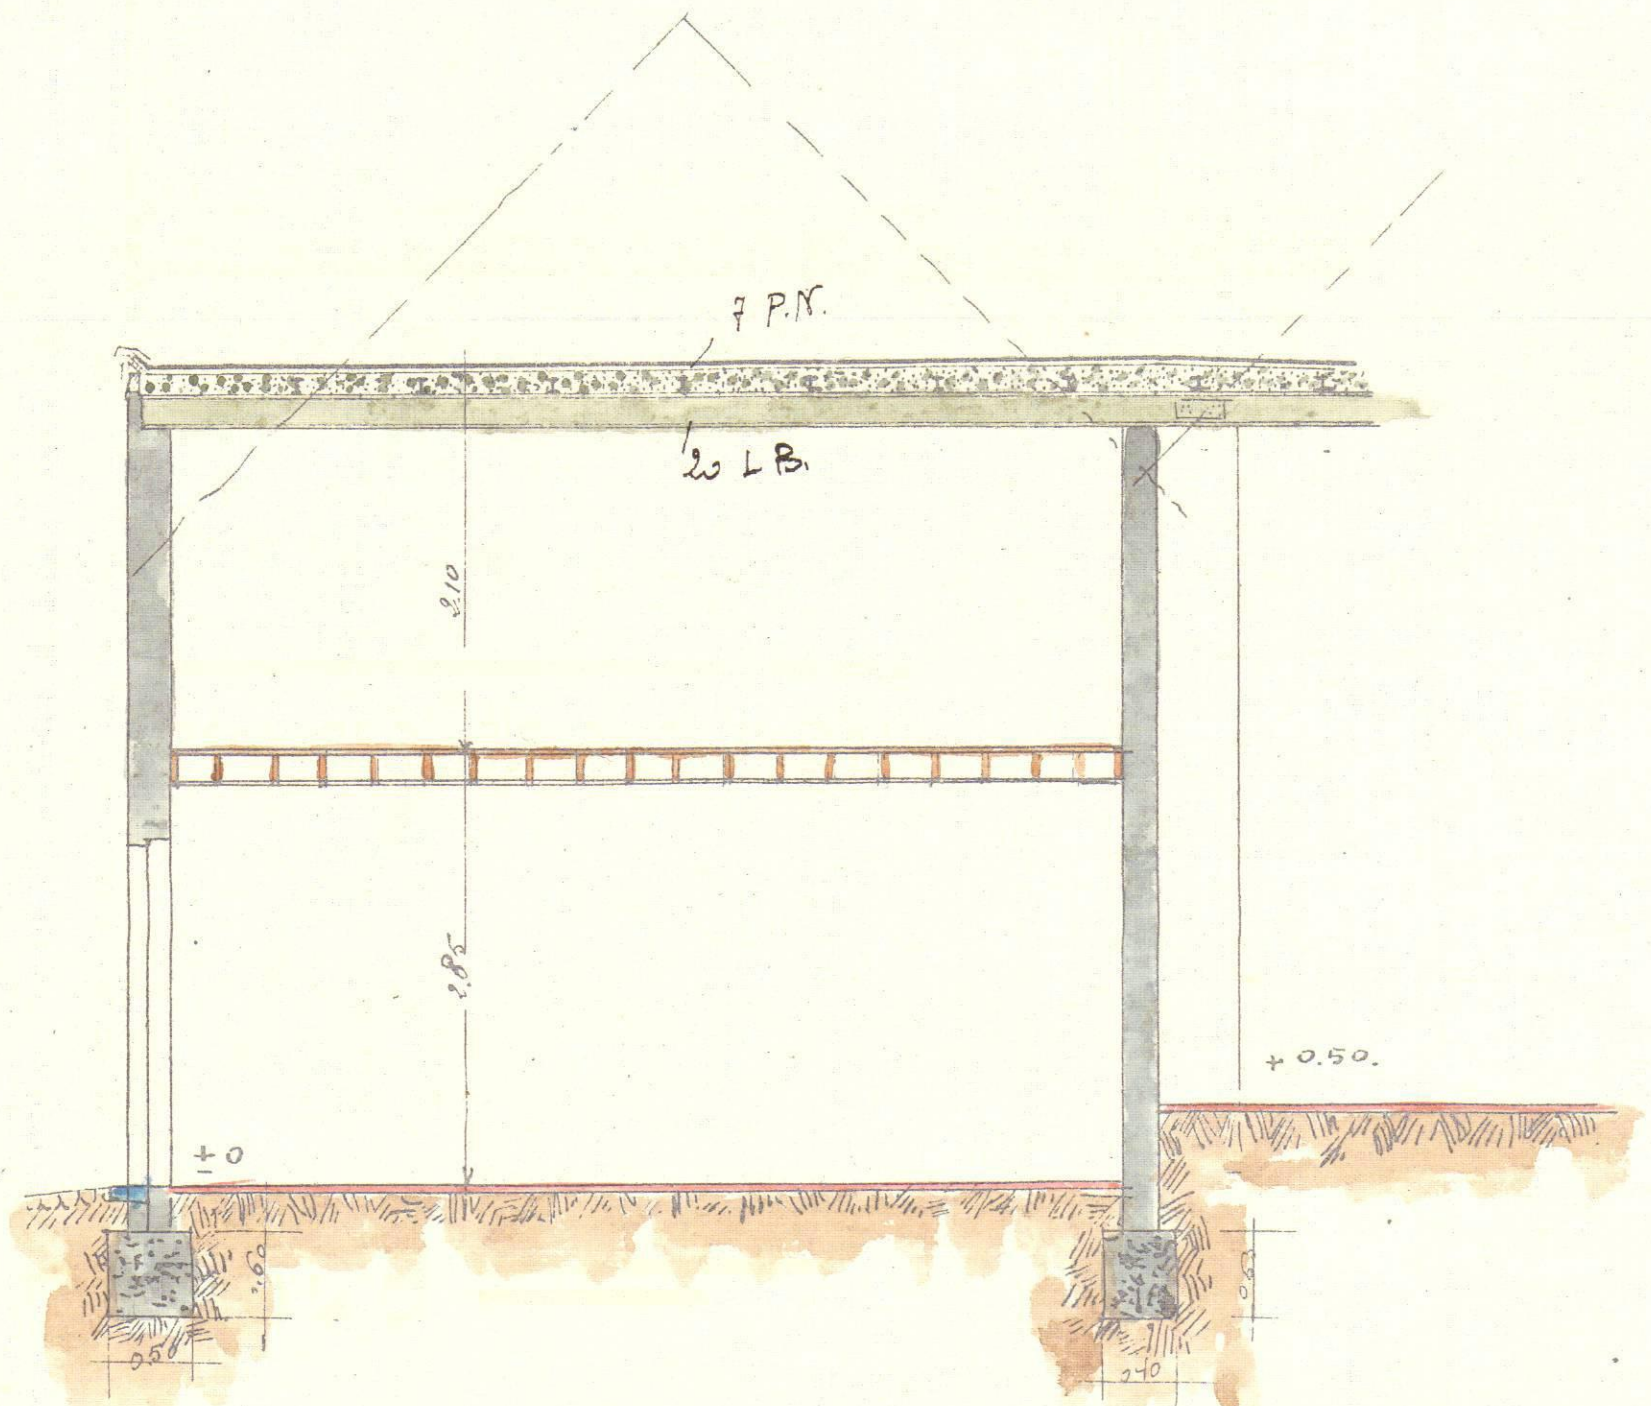

- COUPE C-D -

Echelle 0.02 M. P.M.