



DE INSTALLATIE IS CONFORM

Datum(s) van controle: 03/12/2021 **Uitgiftedatum verslag:** 03/12/2021
Verslagnummer: 0063-211203-02

Identificatie van het erkend organisme en de agent-bezoeker:

Naam: Technisch Bureau Verbrugghen

Adres: Neerveldstraat 109 bus 6, 1200 Brussel

T: 011 42 18 34 E: btv.limburg@btvcontrol.be Ondernemingsnummer: 0406.486.616

De agent-bezoeker: nummer 0063

Identificatie van derden:

Oprichtgever:

Adres: CITE WAUTERS 144, 7333 TERTRE

Naam eigenaar, uitbater of beheerder: BAHAN NIDAE

Adres: CITE WAUTERS 144, 7333 TERTRE

Verantwoordelijke voor de uitvoering van het werk: BAHAN NIDAE

Adres: CITE WAUTERS 144,7333 TERTRE

BTW-nummer:

Identificatie van de elektrische installatie:

Naam:

Adres: BOVELINGENSTRAAT 215, 3870 HEERS

EAN- code:

Nummer teller: Nog te plaatsen

Private hoogspanningscabine: Nee

Type installatie: Wooneenheid

Gegevens van de controle:

Type controle volgens Boek 1 - KB 08/09/2019: Gelijkvormigheidscontrole voor de ingebruikname - nieuwe installatie (6.4)

Datum uitvoering van de installatie: Vanaf 01/06/2020

Informatie inhoud controle:

1 De verlichtingstoestellen zijn nog niet (allemaal) geïnstalleerd.

Afwijking(en) deel 8 Boek 1 - KB 08/09/2019: niet toegepast

Ander(e) wettelijk(e) kader(s): n.v.t.

RE06_01-08_01 09-21

Verslagnummer 0063-211203-02



1 / 3



Tijdstip van afwerking:

agent-bezoeker 0063 i.o. van de technisch directeur
03/12/21 15:26

De technisch directeur, ir. Bart van Rossum

Verwijzing naar de reglementaire voorschriften:

1. De eigenaar, de beheerder of de uitbater van de elektrische installatie is ertoe gehouden:


- a) voor het onderhoud ervan of voor het laten uitvoeren van dit onderhoud;
- b) de nodige maatregelen te nemen zodat de voorschriften van Boek 1 van het koninklijk besluit van 8 september 2019 tot vaststelling van Boek 1 betreffende de elektrische installaties op laagspanning en op zeer lage spanning, Boek 2 betreffende de elektrische installaties op hoogspanning en Boek 3 betreffende de installaties voor transmissie en distributie van elektrische energie te allen tijde worden nageleefd;
- c) de documenten van de elektrische installatie in een dossier te bewaren, ter beschikking te houden van iedere persoon die het mag raadplegen en een kopie van dit dossier ter beschikking van elke eventuele huurder te stellen;
- d) het dossier van de elektrische installatie aan de nieuwe eigenaar, beheerder of uitbater over te maken;
- e) onmiddellijk de met het toezicht belaste ambtenaar van de Federale Overheidsdienst die Energie onder zijn bevoegdheid heeft in kennis te stellen van elk ongeval waarvan personen het slachtoffer zijn en dat rechtstreeks of onrechtstreeks te wijten is aan de aanwezigheid van elektrische installaties;
- f) de verplichting in het dossier elke niet-belangrijke wijziging of uitbreiding aan de elektrische installatie te vermelden;
- g) een gelijkvormigheidscontrole vóór de ingebruikname op elke belangrijke wijziging of uitbreiding aan de elektrische installatie door een erkend organisme te laten uitvoeren.

In het kader van de wettelijke opdrachten van de erkende organismen, wordt een kopie van dit verslag tijdens een periode van 5 jaar door het erkend organisme gehouden. Deze kopie wordt ter beschikking gesteld van elke persoon die wettelijk wordt toegelaten om het te raadplegen. Voor bijkomende informatie over de reglementaire voorschriften of klachten, is de Algemene Directie Energie van de Federale Overheidsdienst Economie, KMO, Middenstand en Energie (<https://www.economie.fgov.be>) bevoegd voor de erkende organismen.




Rez-de-chaussée

Propriétaire :
 Installateur :
 Numéro carte d'identité :
 Adresse : Bovelingenstraat 215 - 3870 Heers
 Date : 01/12/2021

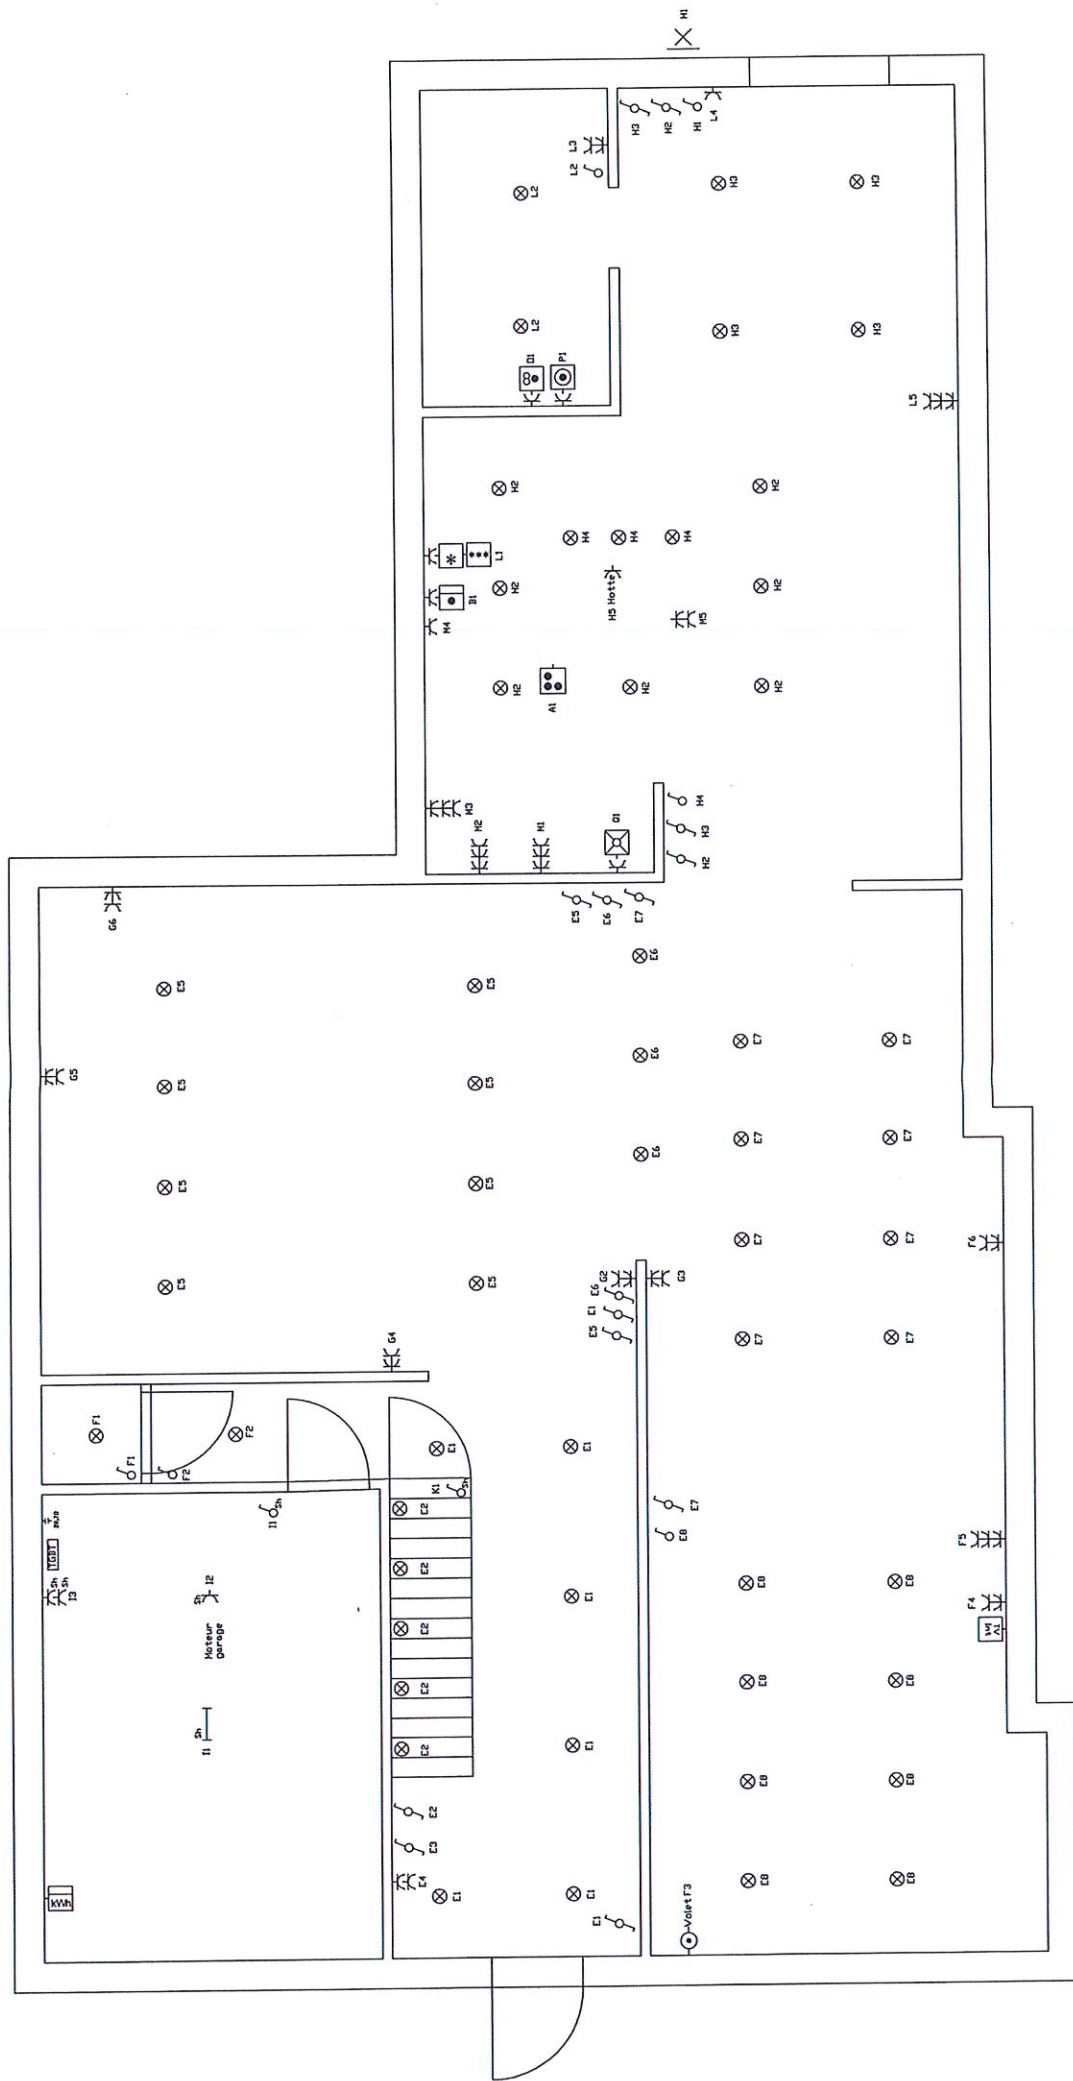

1er Etage

Propriétaire :
 Installateur :
 Numéro carte d'identité :
 Adresse : Bovelingenstraat 215 - 3870 Heers
 Date : 01/12/2021


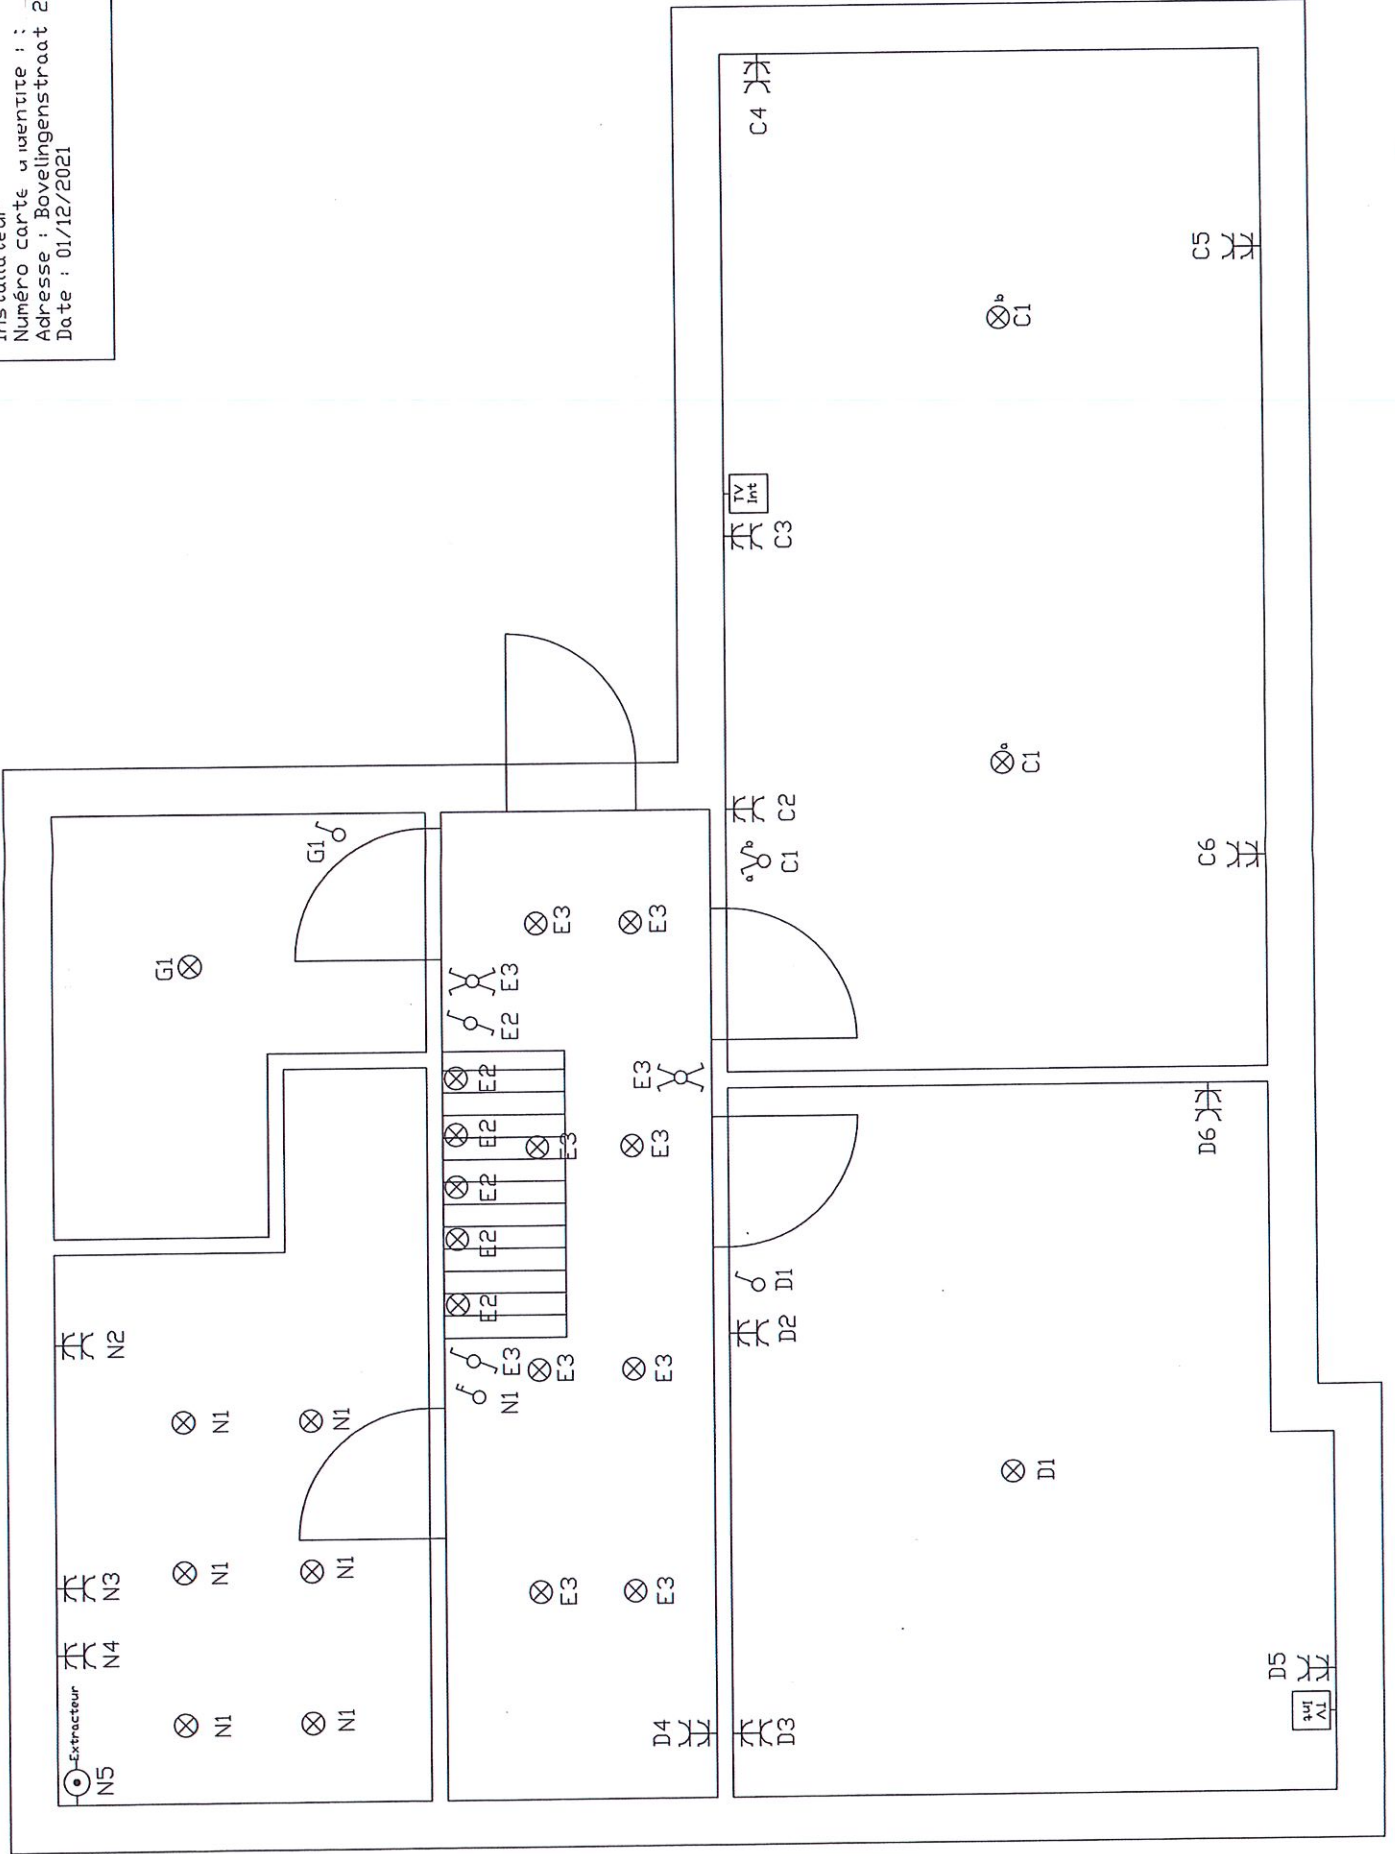



Grenier

Propriétaire : I
Installateur :
Numéro carte d'identité :
Adresse : Bavelingenstraat 215 - 3870 Heers
Date : 01/12/2021

Sh
Boiler
RI

Sh
II

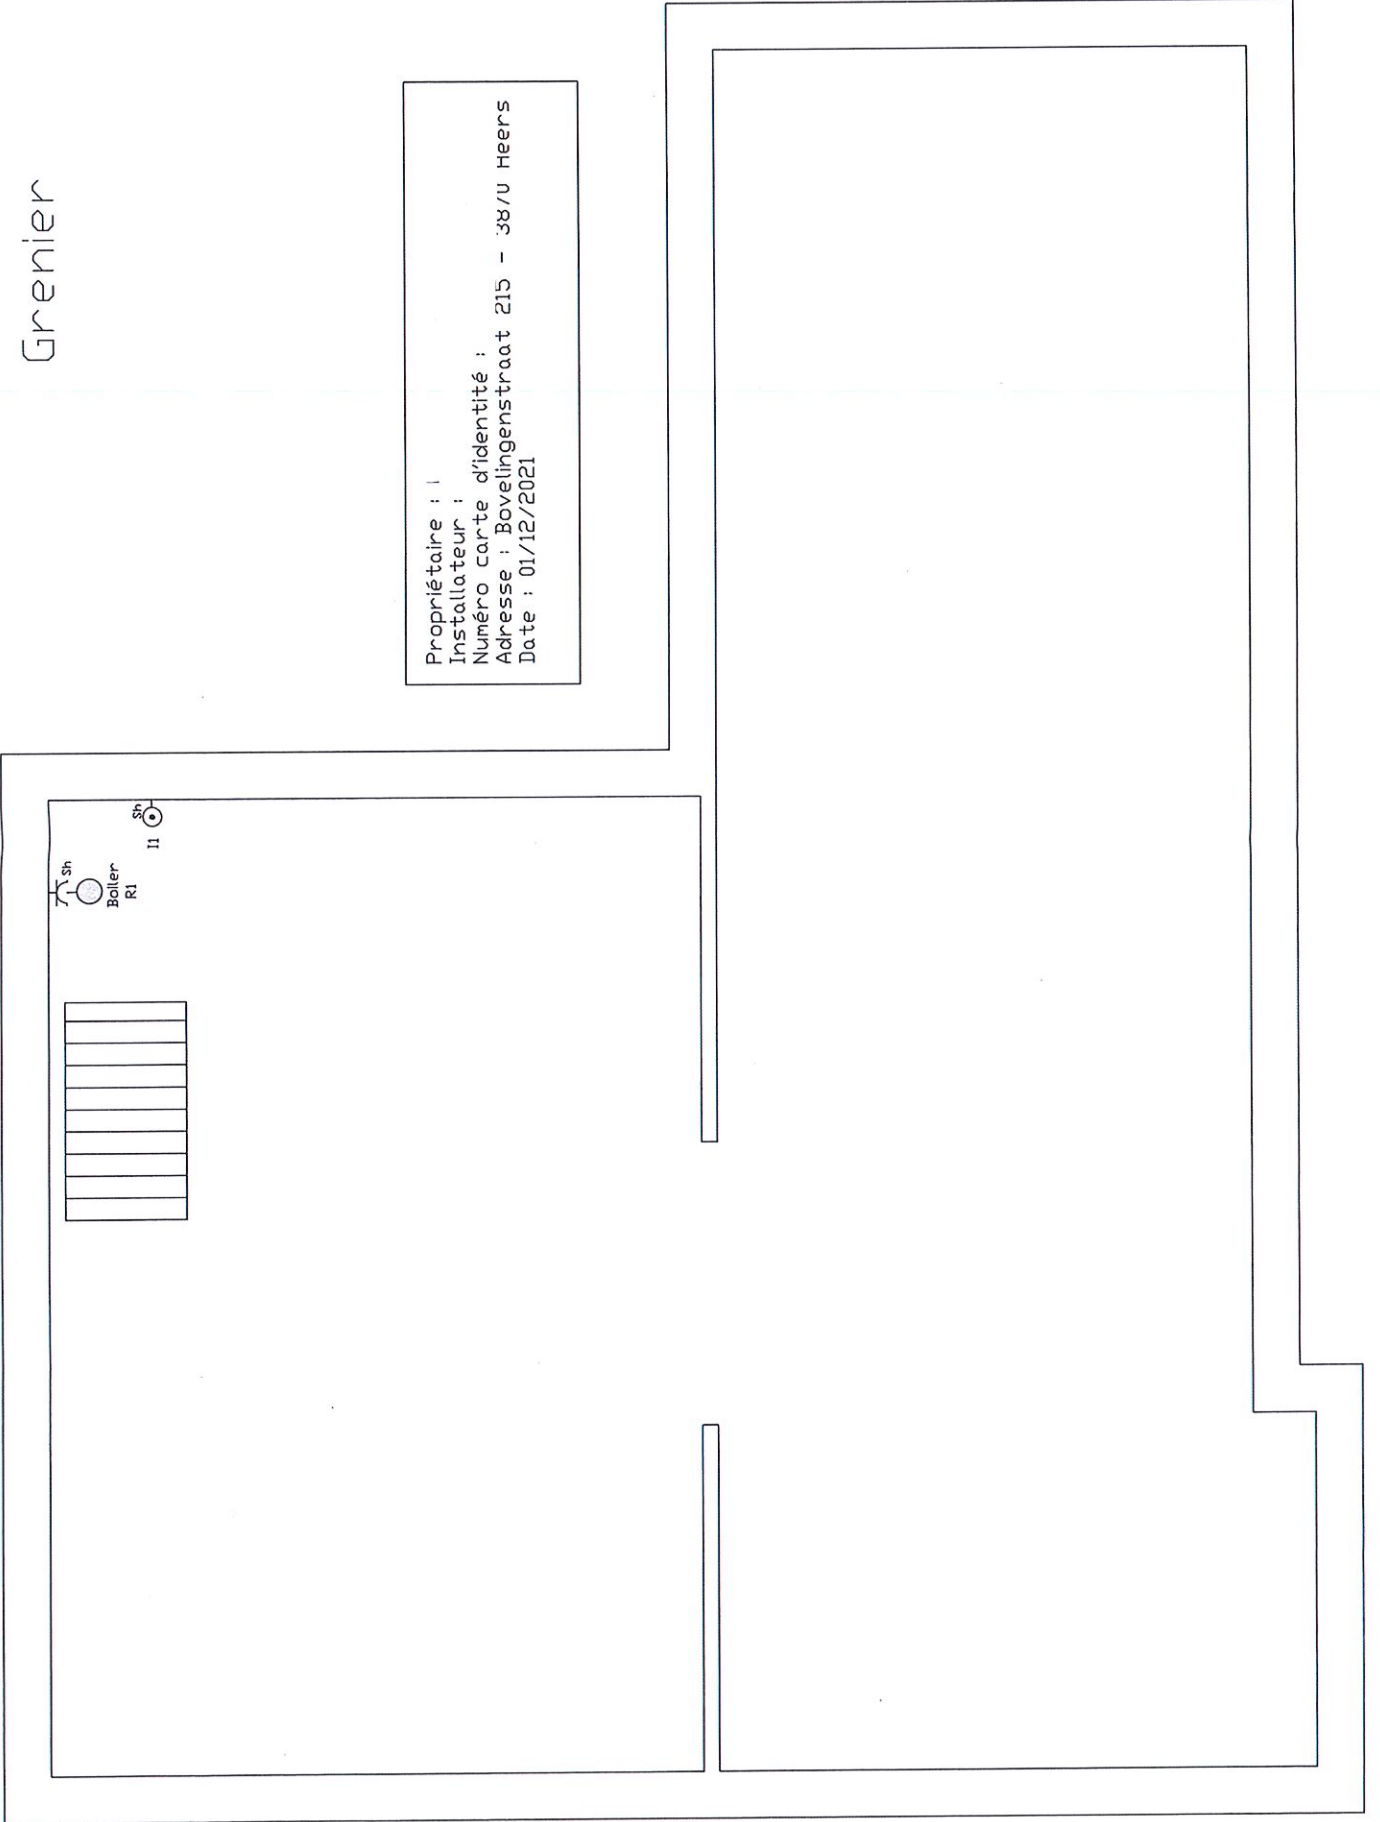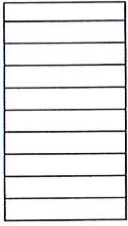

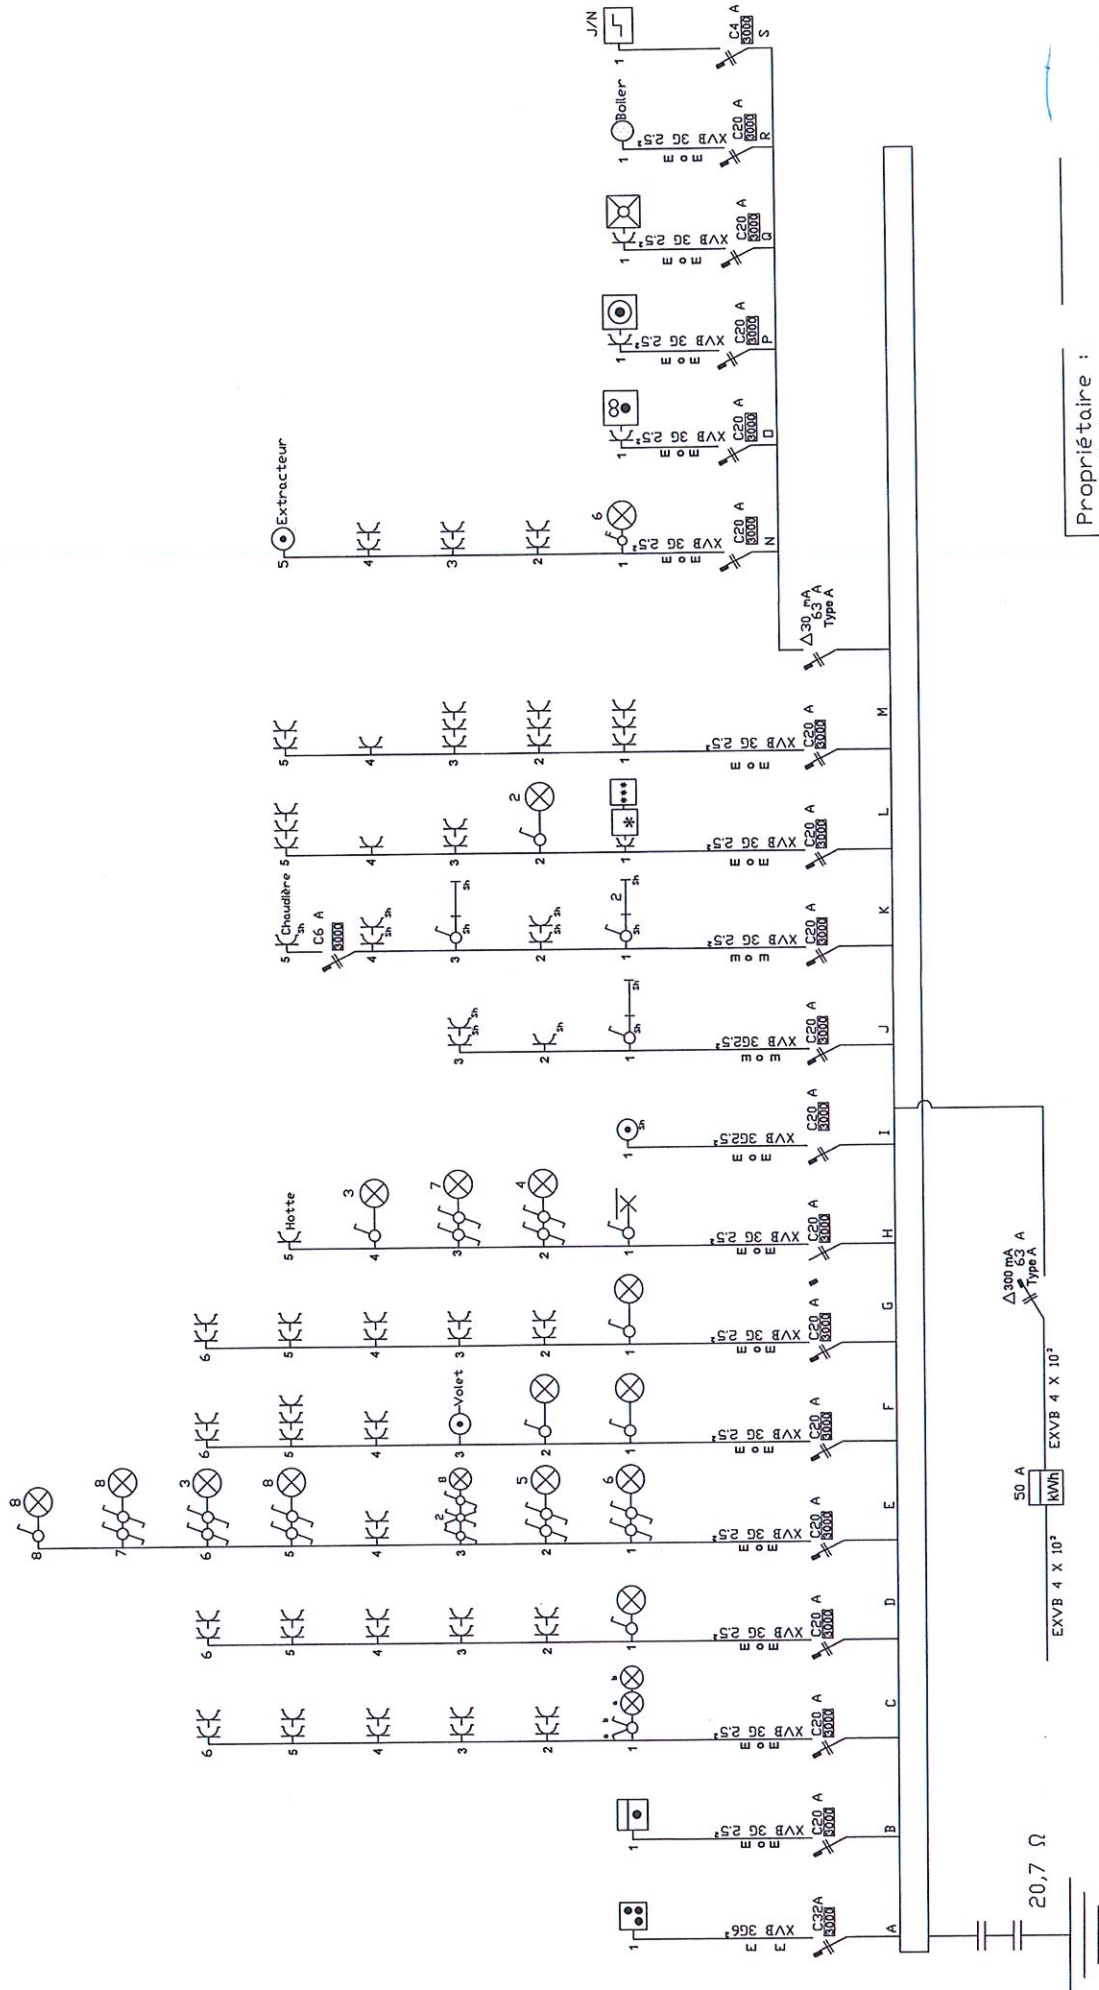

Propriétaire :
 Installateur :
 Numéro carte d'identité : 592-3503262-91
 Adresse : Bayvelingenstraat 215 - 3870 Heers
 Date : 01/12/2021

230 V Monophasé