

**Adresse de l'installation électrique**

VDC SNC  
Rue des Egalots 13  
5070 Fosses-la-Ville

De la terre à la prise

Entre Électricité


Delaunoy Jérémy  
Rue du warichet, 29  
5081 Meux  
N°TVA : 0448.270.652

*Delaunoy Jérémy*

p. 1/6  
Schéma unifilaire

Date: 18-10-21

3 x 230V ~ 50Hz

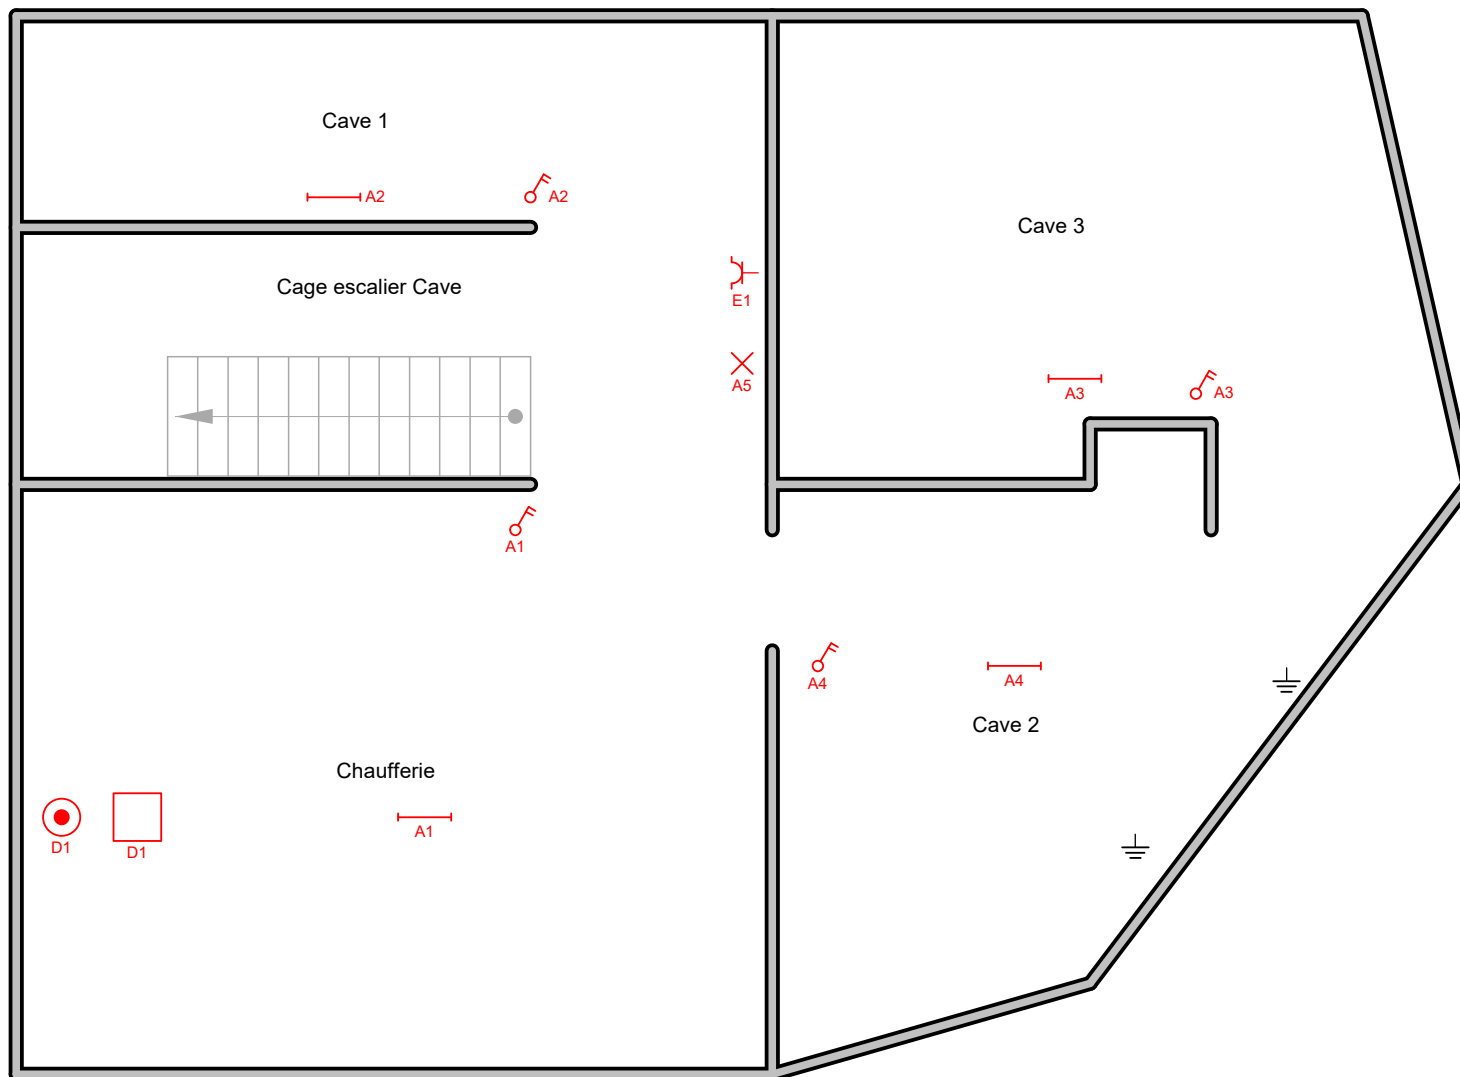

### Niveau -1

Adresse de l'installation électrique  
 VDC SNC  
 Rue des Egalots 13  
 5070 Fosses-la-Ville

De la terre à la prise

Entre Électricité


Delaunoy Jérémy  
 Rue du warichet, 29  
 5081 Meux  
 N°TVA : 0448.270.652

p. 2/6  
 Schéma de position

Date: 18-10-21

3 x 230V ~ 50Hz

Schéma dessiné par: De la Terre à la Prise srl - TVA BE 0448.270.652

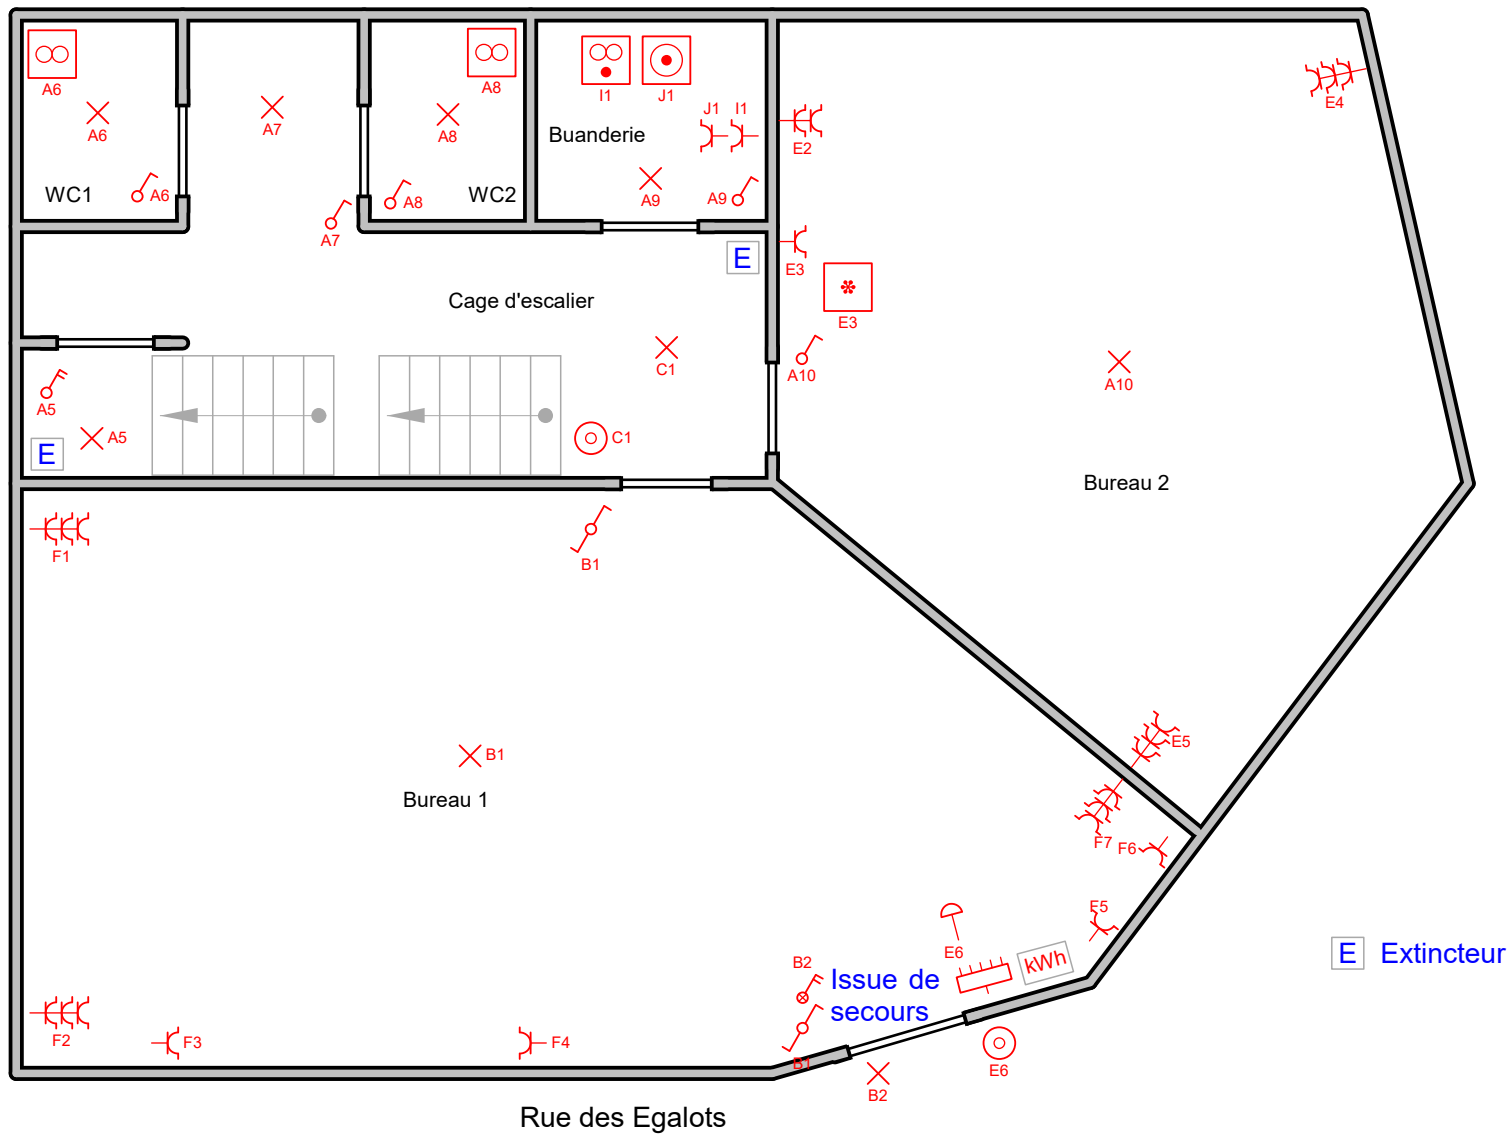

### Niveau 0

Adresse de l'installation électrique  
 VDC SNC  
 Rue des Egalots 13  
 5070 Fosses-la-Ville

De la terre à la prise  
 Entre Électricité


Delaunoy Jérémy  
 Rue du warichet, 29  
 5081 Meux  
 N°TVA : 0448.270.652

*Delaunoy Jérémy*

p. 3/6  
 Schéma de position

Date: 18-10-21

3 x 230V ~ 50Hz

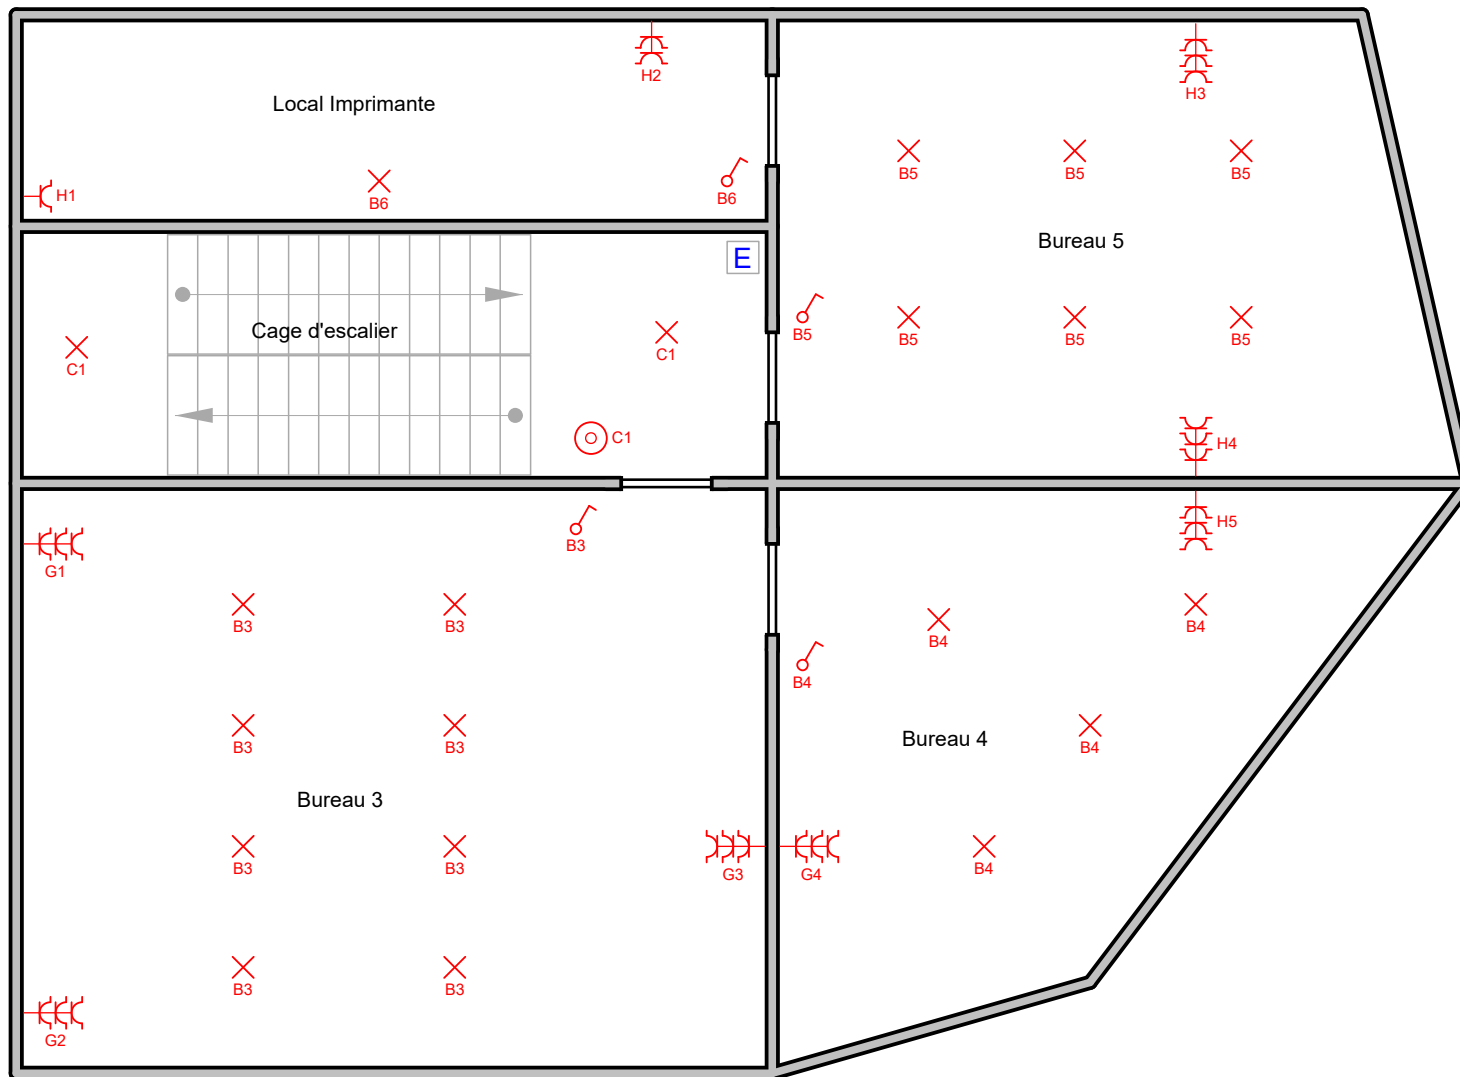

### Niveau +1

Adresse de l'installation électrique  
 VDC SNC  
 Rue des Egalots 13  
 5070 Fosses-la-Ville

De la terre à la prise  
 Entre Électricité

Delaunoy Jérémy  
 Rue du warichet, 29  
 5081 Meux  
 N°TVA : 0448.270.652


*Delaunoy Jérémy*

p. 4/6  
 Schéma de position

Date: 18-10-21

3 x 230V ~ 50Hz

Schéma dessiné par: De la Terre à la Prise srl - TVA BE 0448.270.652

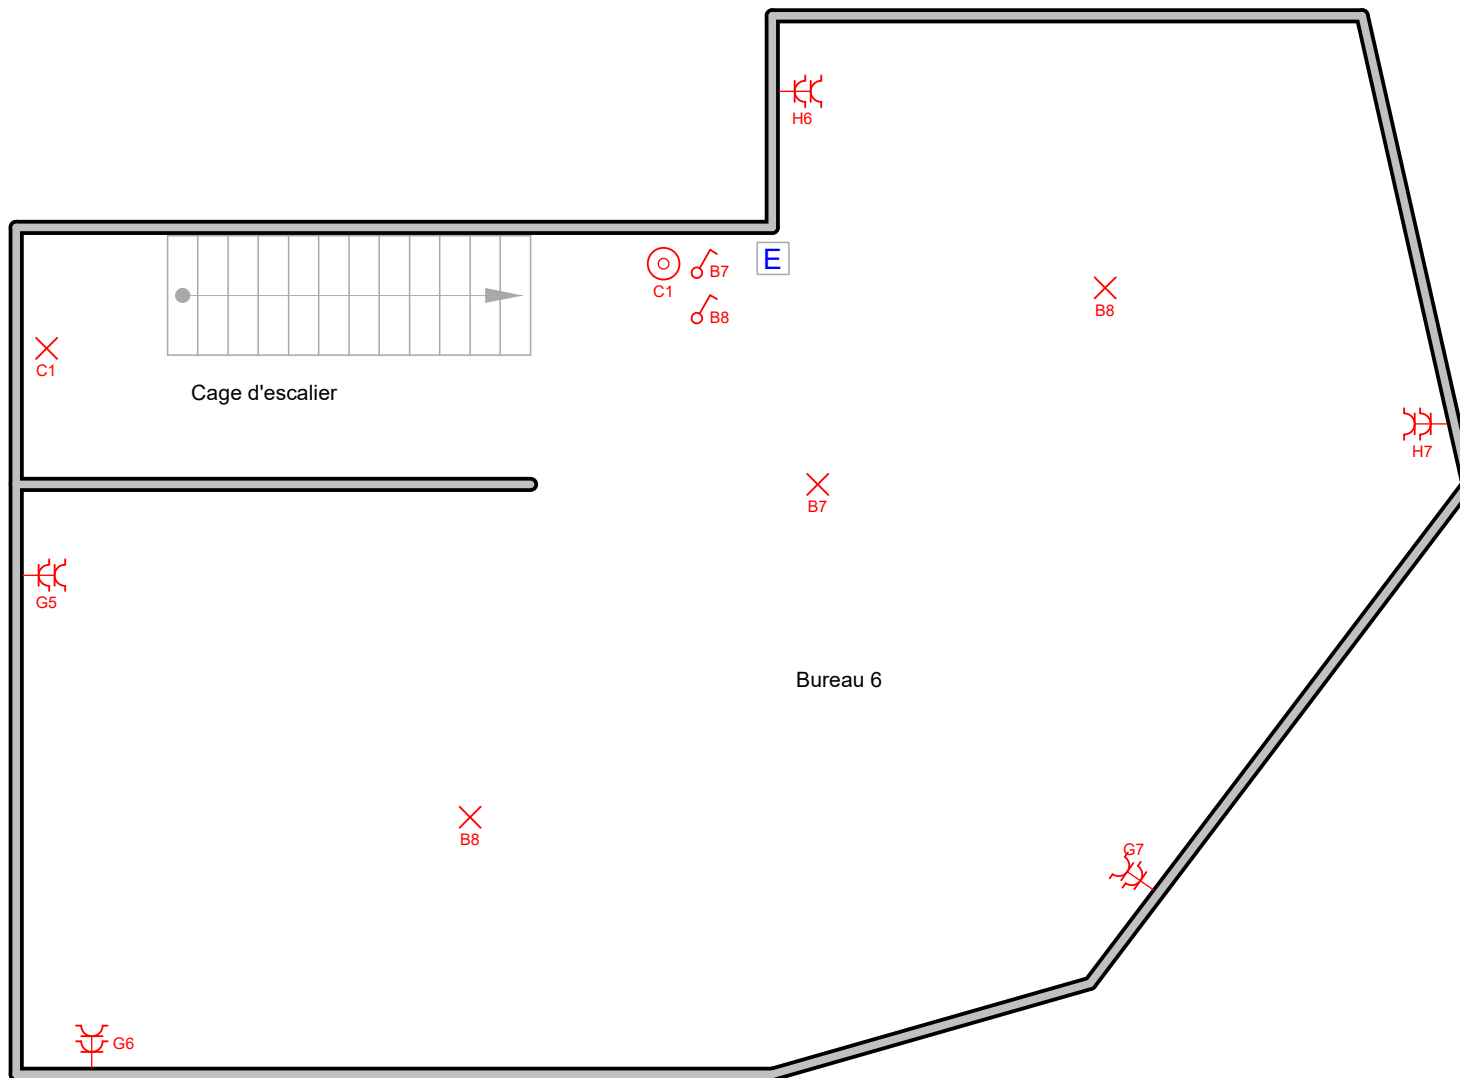

**Niveau +2**

**Adresse de l'installation électrique**

VDC SNC  
Rue des Egalots 13  
5070 Fosses-la-Ville

De la terre à la prise

Entre Électricité

Delaunoy Jérémy  
Rue du warichet, 29  
5081 Meux  
N°TVA : 0448.270.652

**p. 5/6**  
**Schéma de position**

Date: 18-10-21

3 x 230V ~ 50Hz

Schéma dessiné par: De la Terre à la Prise srl - TVA BE 0448.270.652

- A** Eclairage
- B** Eclairage
- C** Eclairage
- D** Chaudière
- E** Prises de courant + Sonnette
- F** Prises de courant
- G** Prises de courant
- H** Prises de courant
- I** Sèche-linge
- J** Machine à laver

**Adresse de l'installation électrique**  
 VDC SNC  
 Rue des Egalots 13  
 5070 Fosses-la-Ville

De la terre à la prise

Entre Électricité

Delaunoy Jérémy  
 Rue du warichet, 29  
 5081 Meux  
 N°TVA : 0448.270.652



**p. 6/6**  
**Liste des circuits**

Date: 18-10-21

3 x 230V ~ 50Hz

Schéma dessiné par: De la Terre à la Prise srl - TVA BE 0448.270.652