

hb397	251720.5	140625.851
hb398	251723.074	140626.281
hb399	251723.251	140626.002
hb315	251723.15	140625.657

hb398	251706.051	140615.651
hb402	251710.256	140612.869
hb403	251709.766	140612.296
hb409	251714.246	140609.166

li494	251739.394	140608.834
li496	251709.166	140621.731
li497	251706.218	140615.837
li498	251705.235	140616.725
li499	251705.651	140617.232

Commune de Pepinster

Plan d'une propriété cadastrée 1° Division, Section B, n° 228 D :

- délimitée par un liseré vert, d'une superficie de 230 m²,
- délimitée par un liseré rose, d'une superficie de 140 m².
- Sous hachures vertes, servitude de surplombs au profit du liseré vert.
- Sous hachures bleues, servitude d'accès pour les compteurs électriques, d'eau et de gaz.

Suivant A-B, servitude de vue au premier étage (chambre) et au 2ème étage (living), au profit de la parcelle délimitée par un liseré vert

Suivant B-C, Servitude de vue au profit de a parcelle délimitée par un liseré rose.

Suivant D-E-F-G-H-I-J-K, servitude pour câbles, conduites et canalisations au profit de la parcelle délimitée par un liseré vert

Les limites ont été établies suivant le plan cadastral et les éléments se trouvant sur place.

Levé et dressé par Xavier Denooz, Géomètre-Expert,

Numéro de plan : 2586.1.2024

Date : 09 septembre 2024

Echelle : 1/200

Le 09 septembre 2024,



XAVIER DENOZ
GEO 101146


S.P.R.L. P. DENOZ

Rue Tillot, n°1, 4910 THEUX
Tél.: 087/54 10 79

GENDE

Code	Nom
ar	arbre
av	avaloir
ax	axe
bp	borne
bc	bande de contrebutage
be	béton
br	bord route
ca	point de calcul
cl	clôture
ct	crête de talus
fe	fil de fer
fb	construction
fs	haie
li	point de limite
mn	muret
pe	potreau électrique
pt	piet de talus
st	station
tg	taquet gaz
tw	taquet eau
tr	traverse
tu	tuyau
tg	taquet

Extrait du plan cadastral

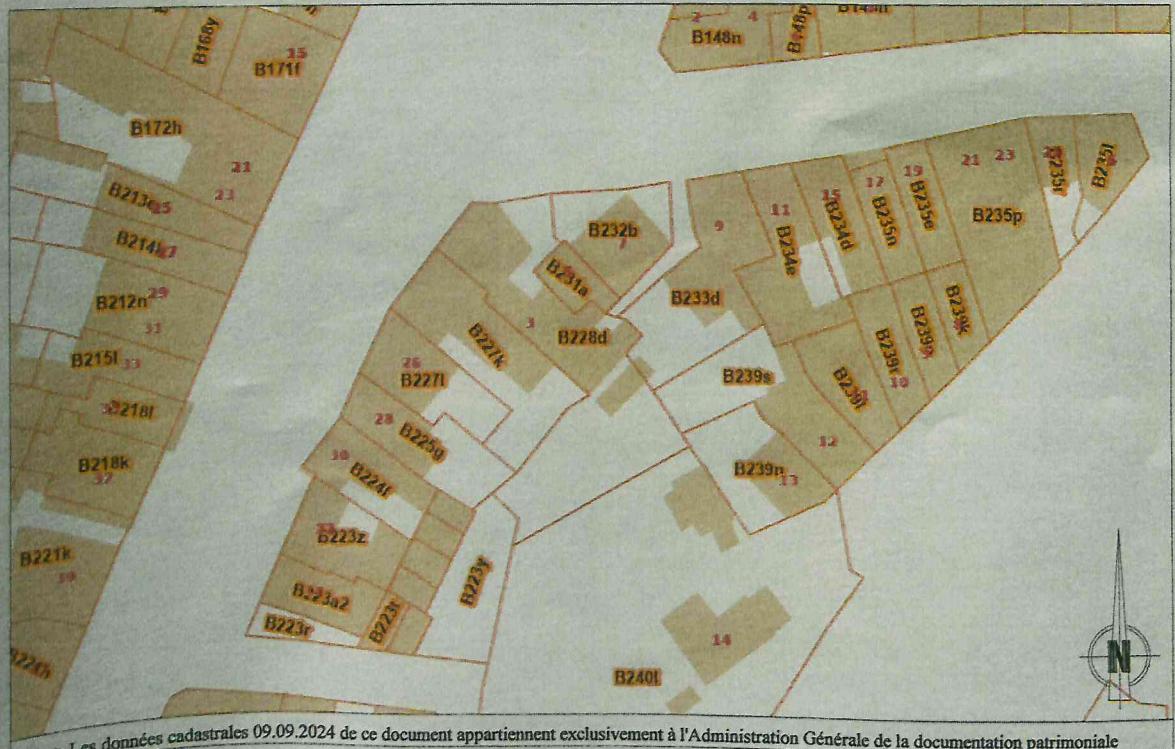

<< Les données cadastrales 09.09.2024 de ce document appartiennent exclusivement à l'Administration Générale de la documentation patrimoniale