


# Bld Frère Orban 10

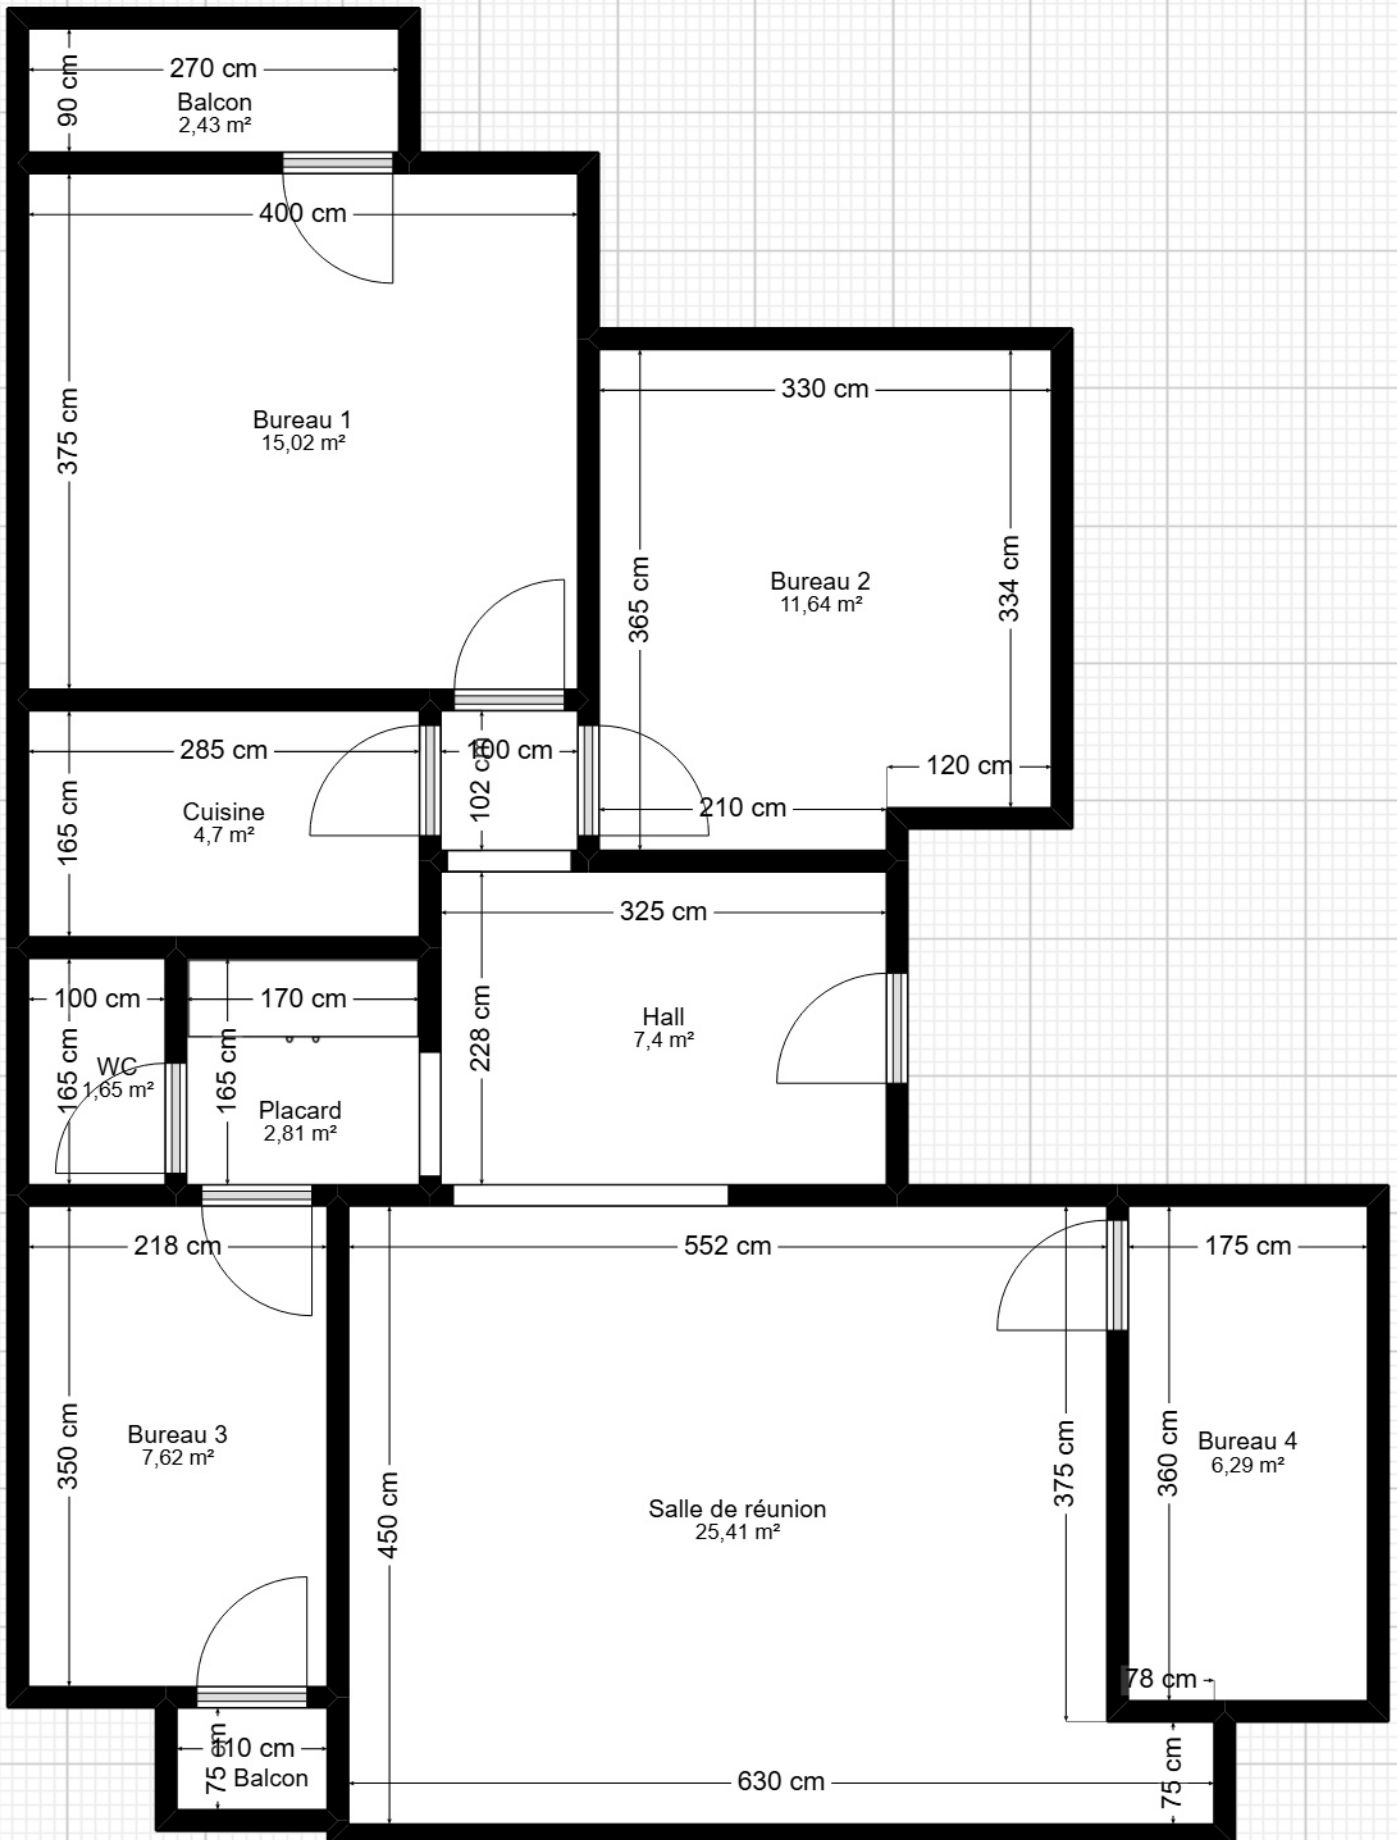

Plan fourni à titre indicatif.

1m. 1/55 ème.