



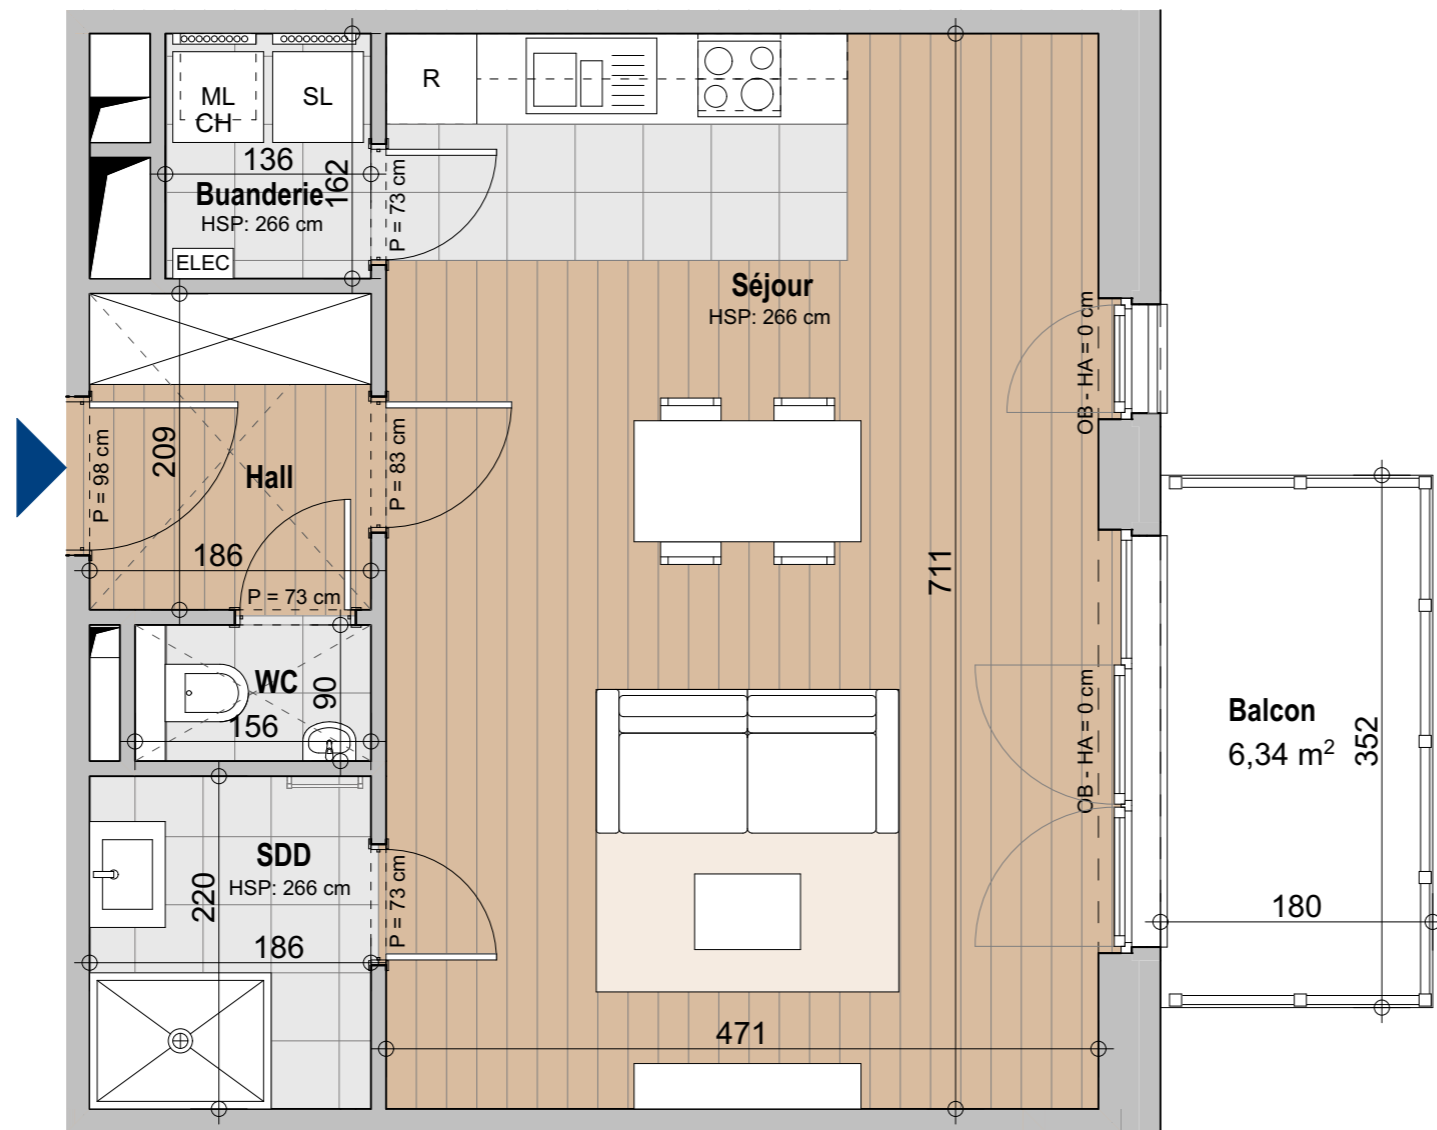

LE VAL D'EUGÈNE


N° APPARTEMENT	B13
TYPE (CHAMBRES)	Studio
ETAGE	1^{er}
SURFACE BRUTE	53,8 m²
SURFACE BRUTE TERRASSE	-
SURFACE BRUTE BALCON	6,3 m²

SURFACES NETTES	
Hall d'entrée / Inkomhal :	3,9 m ²
Séjour-cuisine :	33,5 m ²
Chambre 1 :	15,5 m ²
Chambre 2 :	-
Chambre 3 :	-
Salle de bains :	-
Salle de douche :	4,1 m ²
Hall de nuit :	-
WC :	1,4 m ²
Buanderie :	2,2 m ²

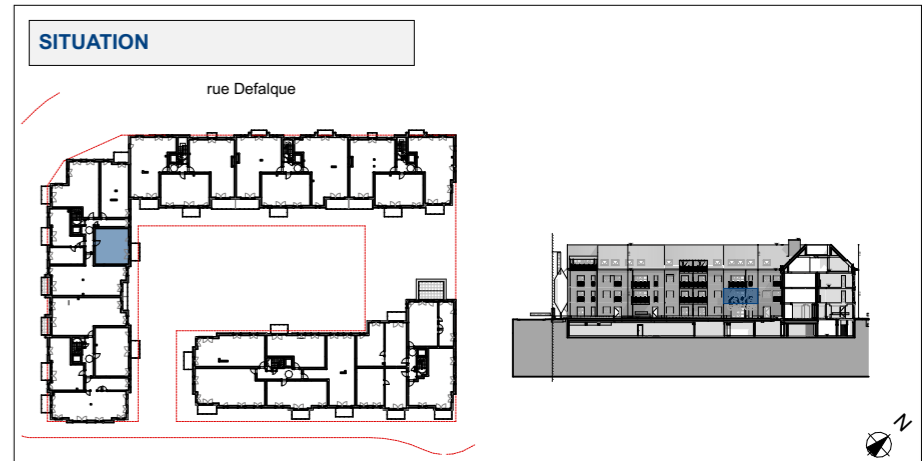

LEGENDE	
R	Réfrigérateur
OB	Châssis oscillo-battant
F	Châssis fixe
P	Feuille de porte
ML	Emplacement pour lave-linge
SL	Emplacement pour sèche-linge
CH	Chaudière à gaz
Elec.	Tableau électrique
	Collecteur
HA	Hauteur allège
HSP	Hauteur sous plafond
HST	Hauteur sous toiture
	Sèche-serviette
	Parquet
	Carrelage
	Carrelage sur plots
	Klinkers
	Faux-Plafond
	Emplacement insert gaz

25 - 08 - 2021 - Indice 0

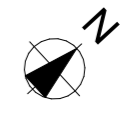

1. DES MODIFICATIONS SONT SUSCEPTIBLES D'ÊTRE APPORTÉES À CE PLAN EN FONCTION DES BESOINS DE LA RÉALISATION. - 2. L'AMEUBLEMENT, Y COMPRIS LES PLACARDS, SONT DÉSSINÉS À TITRE D'ILLUSTRATION. - 3. L'AGENCEMENT DES CUISINES EST DONNÉ À TITRE INDICATIF. - 4. LES LAVE-LINGE ET SÈCHE-LINGE NE SONT PAS INCLUS. - 5. LES DIVISIONS DANS LES MENUISERIES EXTERIEURES ET LES FAUX PLAFONDS SONT DONNÉS À TITRE INDICATIF ET SONT DÉFINIS PAR L'ARCHITECTE. - 6. LA DIMENSION DES RADIATEURS REPRÉSENTÉE AU PLAN EST INDICATIVE ET NON CONTRACTUELLE.