

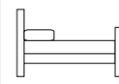
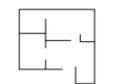


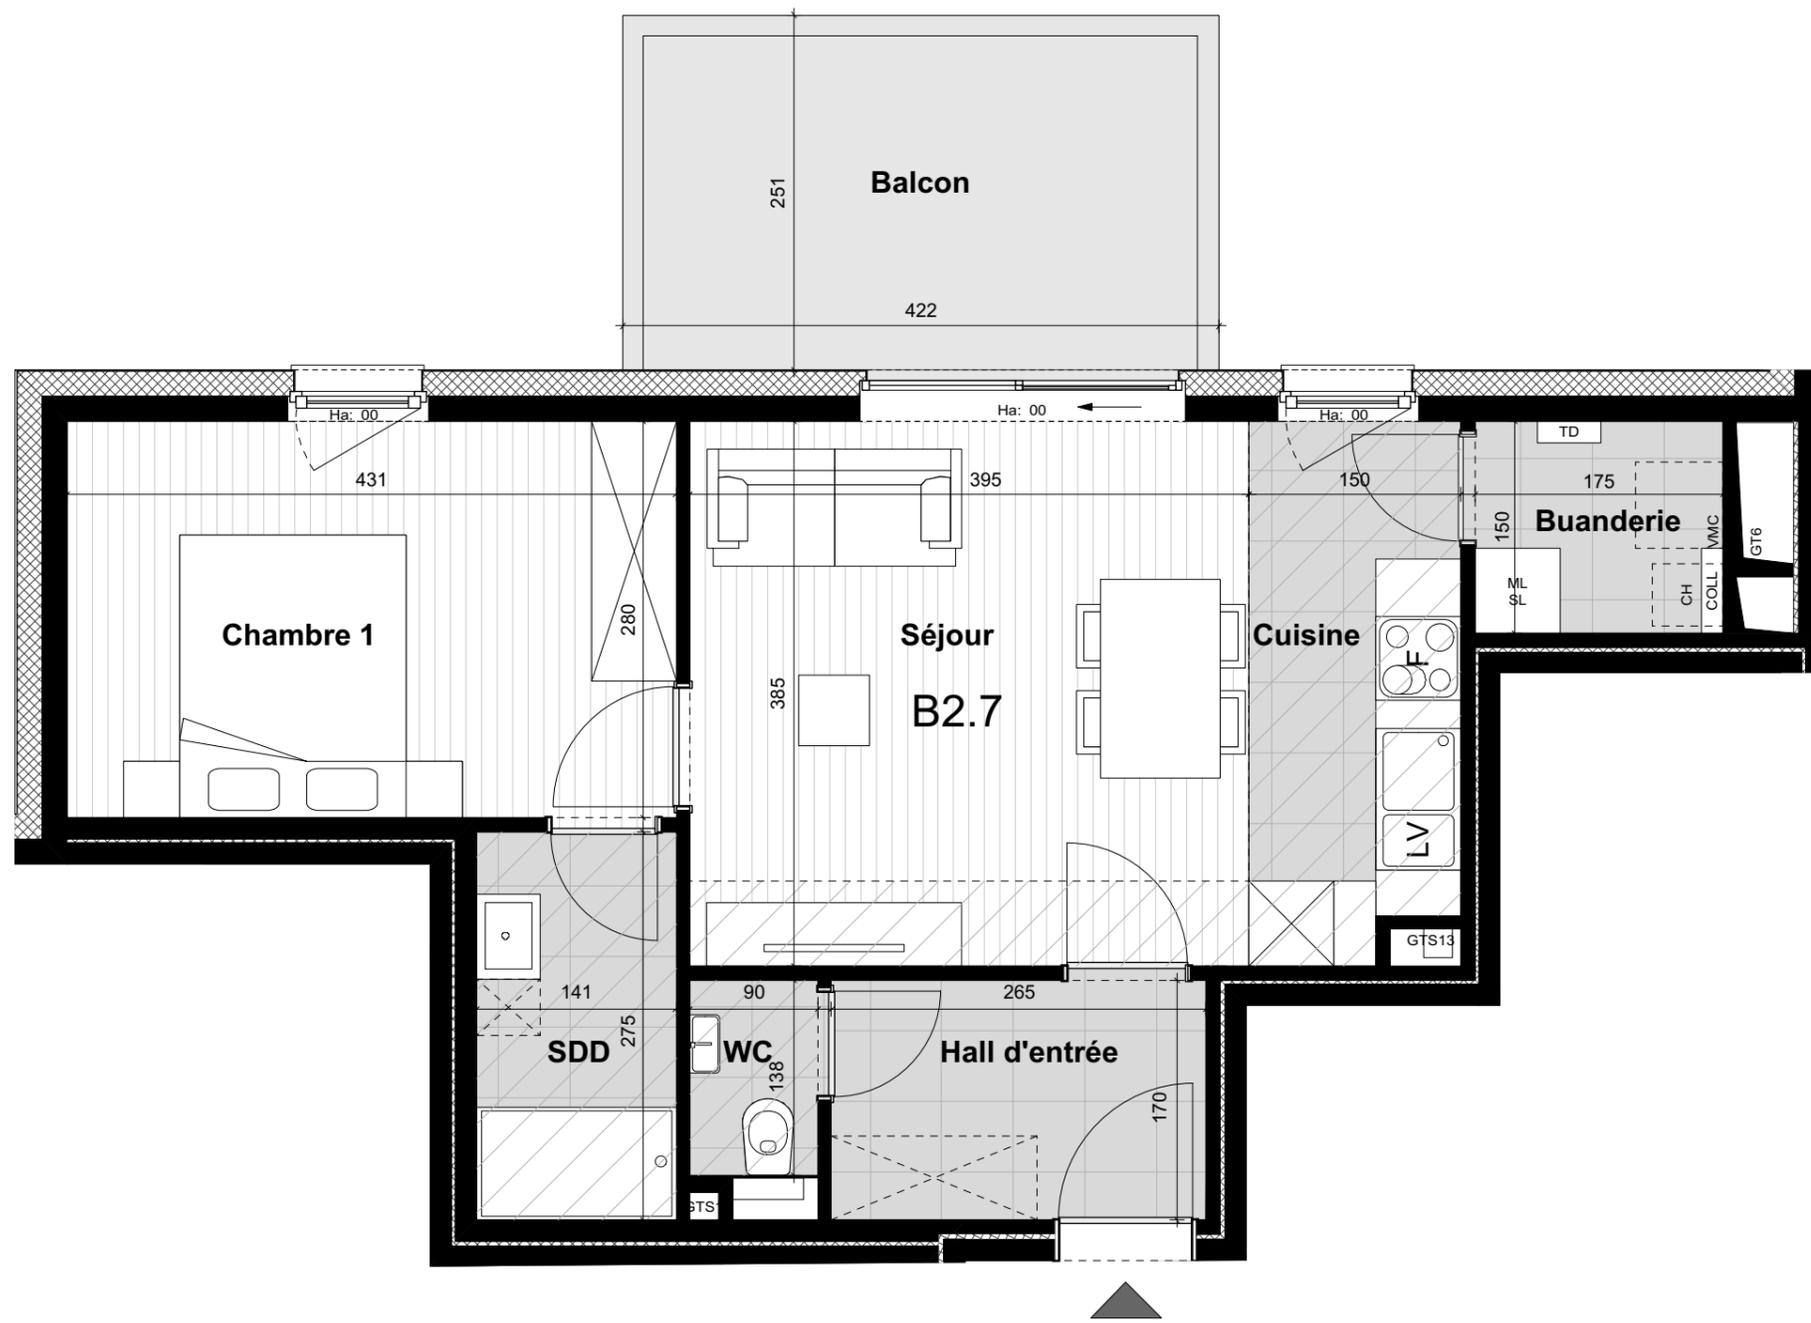

# BLANCS PRÉS

HABITEZ COCOON

Coton		
Appartement B2.7		
		
1	1	56,4m <sup>2</sup>
		
9,25m <sup>2</sup>	2	

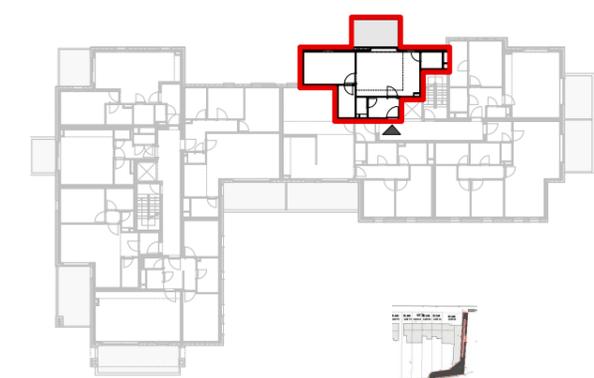

MIS A JOUR LE : / /  
 POUR ACCORD :  
 DATE :

Signature :



Pour A.3 sc, Laurène LOMBARD, Architecte



Luxis-W s.a. (groupe Equilis)  
 Drève Richelle 161-D, Bte 19  
 1410 Waterloo

02 897 52 65-info.belgium@equilis.net

- Document à titre d'information et non contractuel.
- Mobilier, machine à laver (ML) et sèche-linge (SL) non fournis.
- Les dimensions des cuisines et de leurs équipements sont données à titre d'information. Se référer aux plans contractuels des cuisines.
- Des faux-plafonds complémentaires pourront être placés à certains endroits pour des raisons techniques.
- Dimensions (distance entre mur avant plafonnage) données à titre indicatif.