

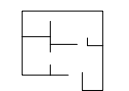




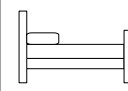




BLANCS PRÉS

HABITEZ COCOON

Coton		
Appartement A3.1		
		
3	2	114,35m ²
		
37m ²	3	

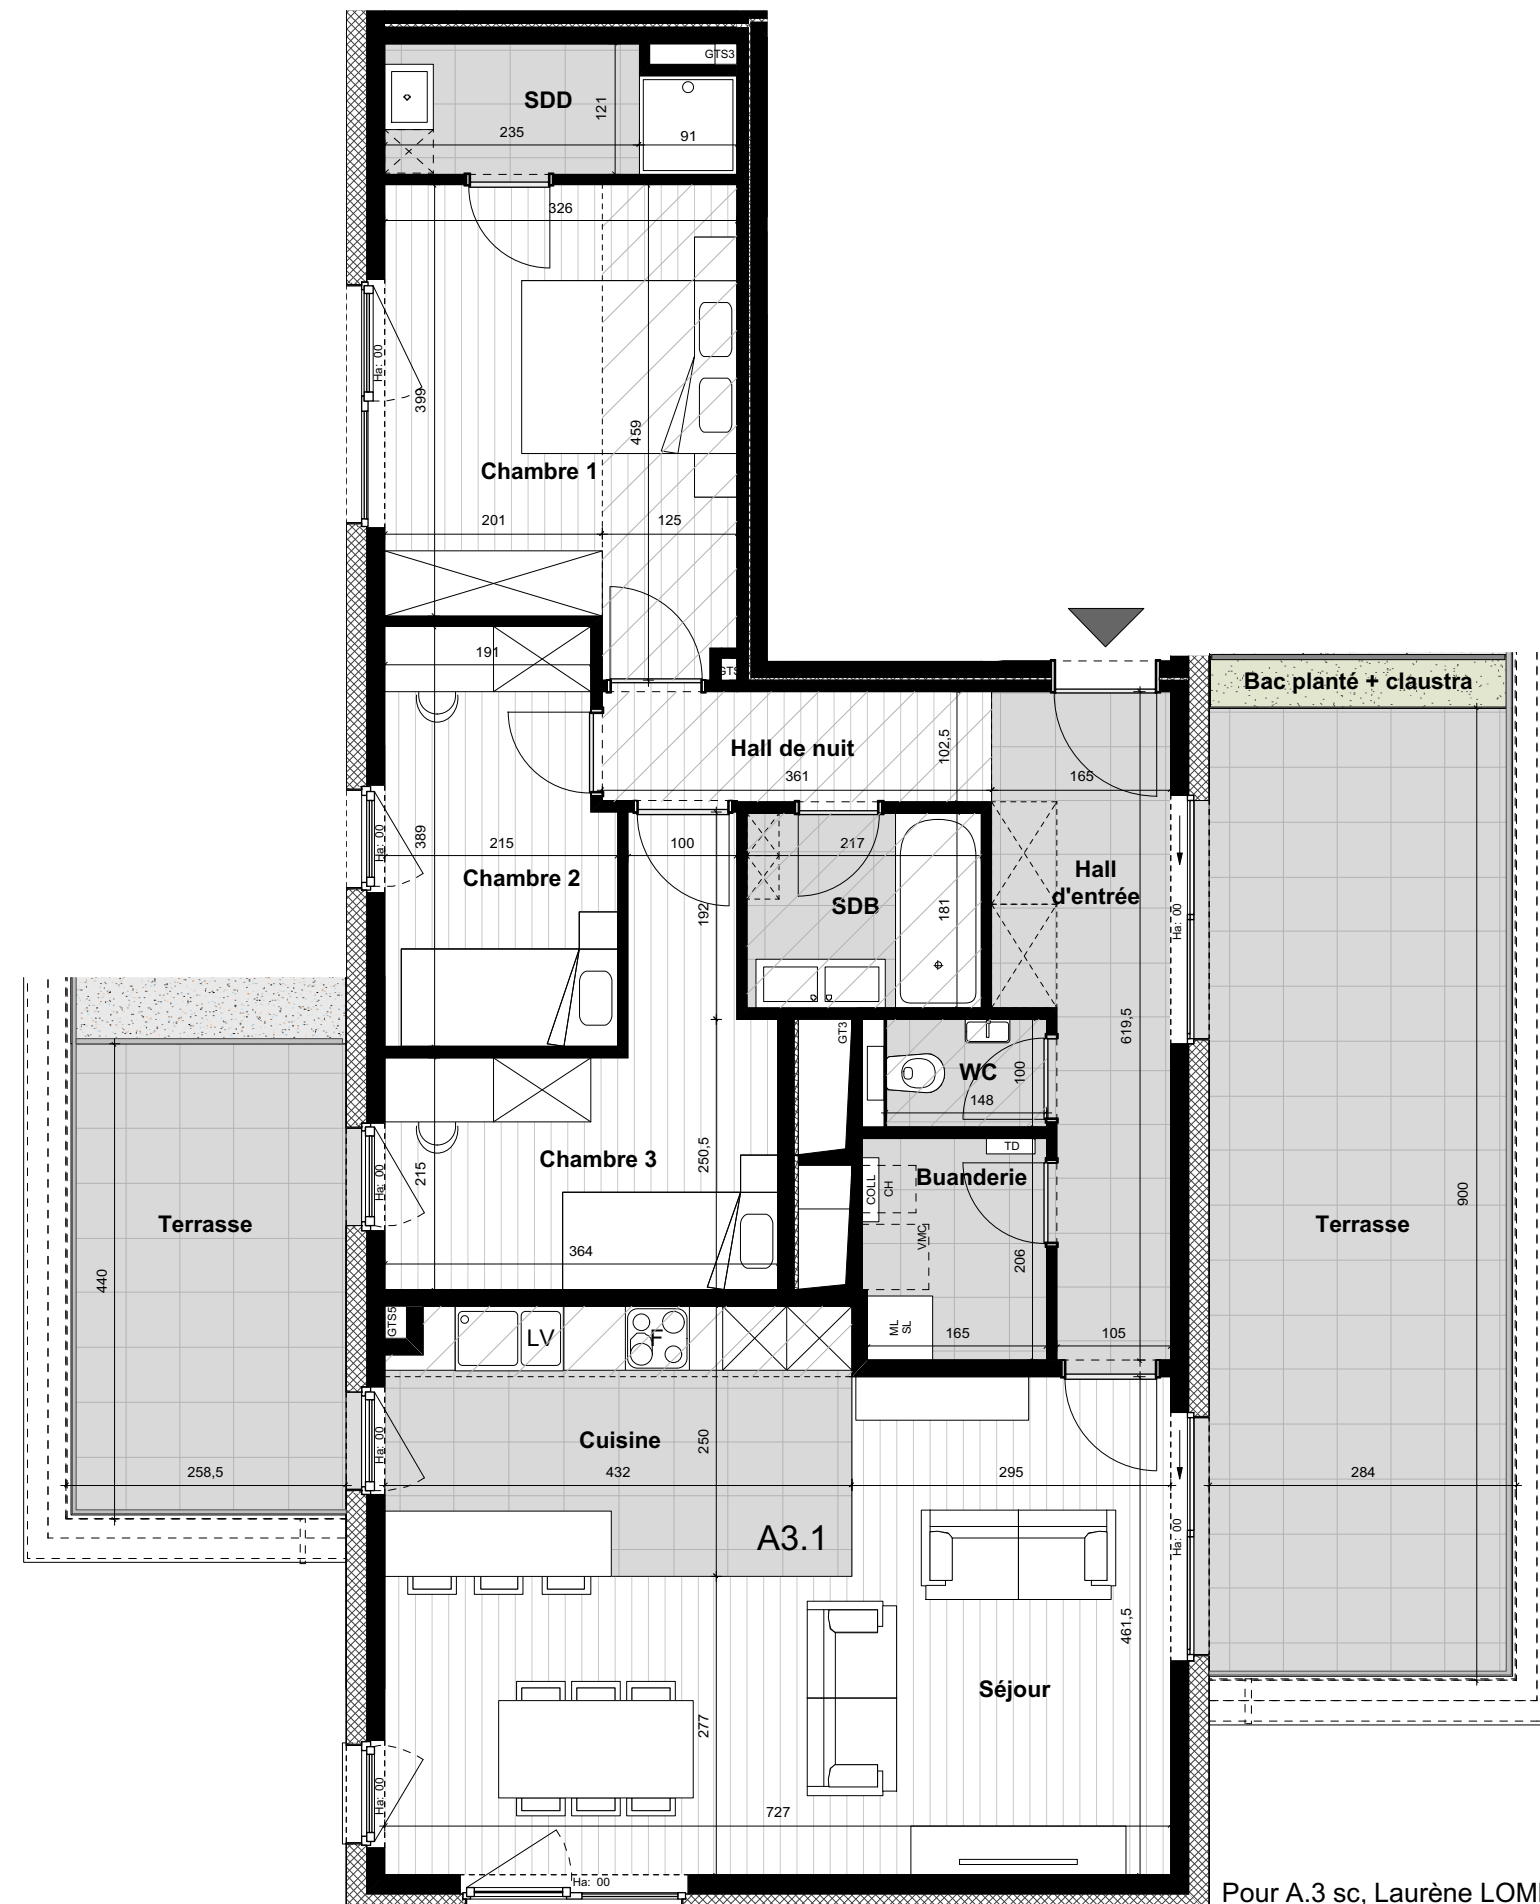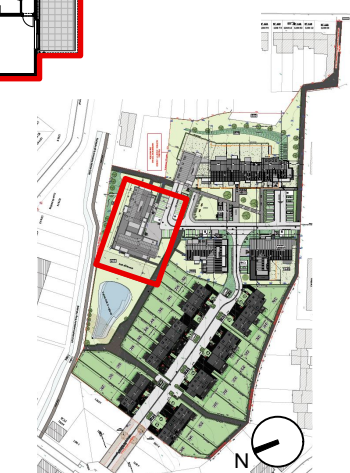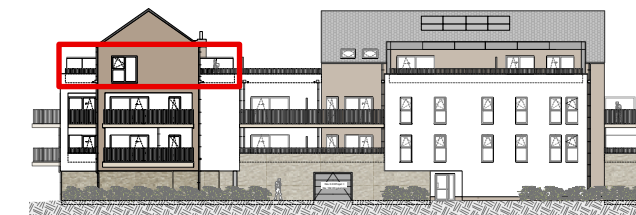


Pour A.3 sc, Laurene LOMBARD, Architecte



MIS A JOUR LE : / /
 POUR ACCORD :
 DATE :

Signature :

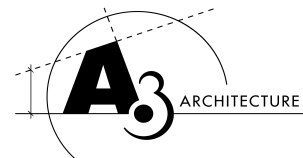

Luxis-W s.a. (groupe Equilis)
 Drève Richelle 161-D, Bte 19
 1410 Waterloo

02 897 52 65-info.belgium@equilis.net

- Document à titre d'information et non contractuel.
- Mobilier, machine à laver (ML) et sèche-linge (SL) non fournis.
- Les dimensions des cuisines et de leurs équipements sont données à titre d'information. Se référer aux plans contractuels des cuisines.
- Des faux-plafonds complémentaires pourront être placés à certains endroits pour des raisons techniques.
- Dimensions (distance entre mur avant plafonnage) données à titre indicatif.