

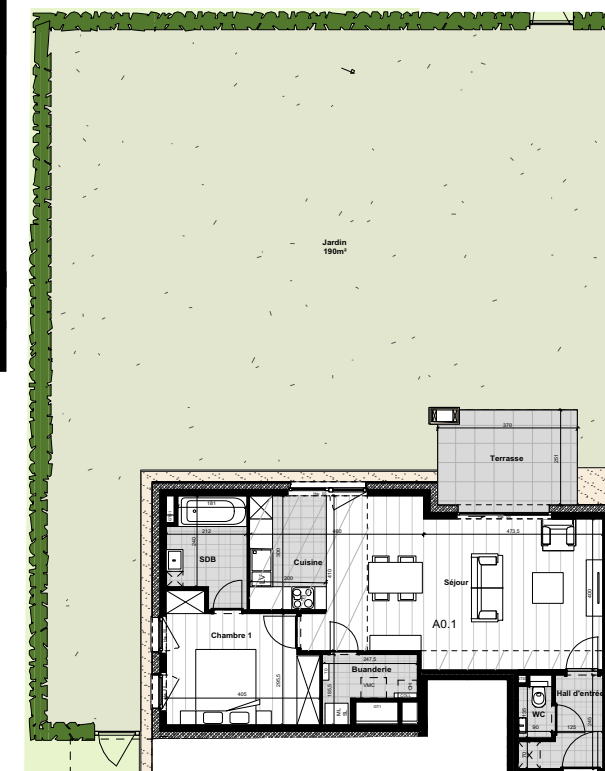
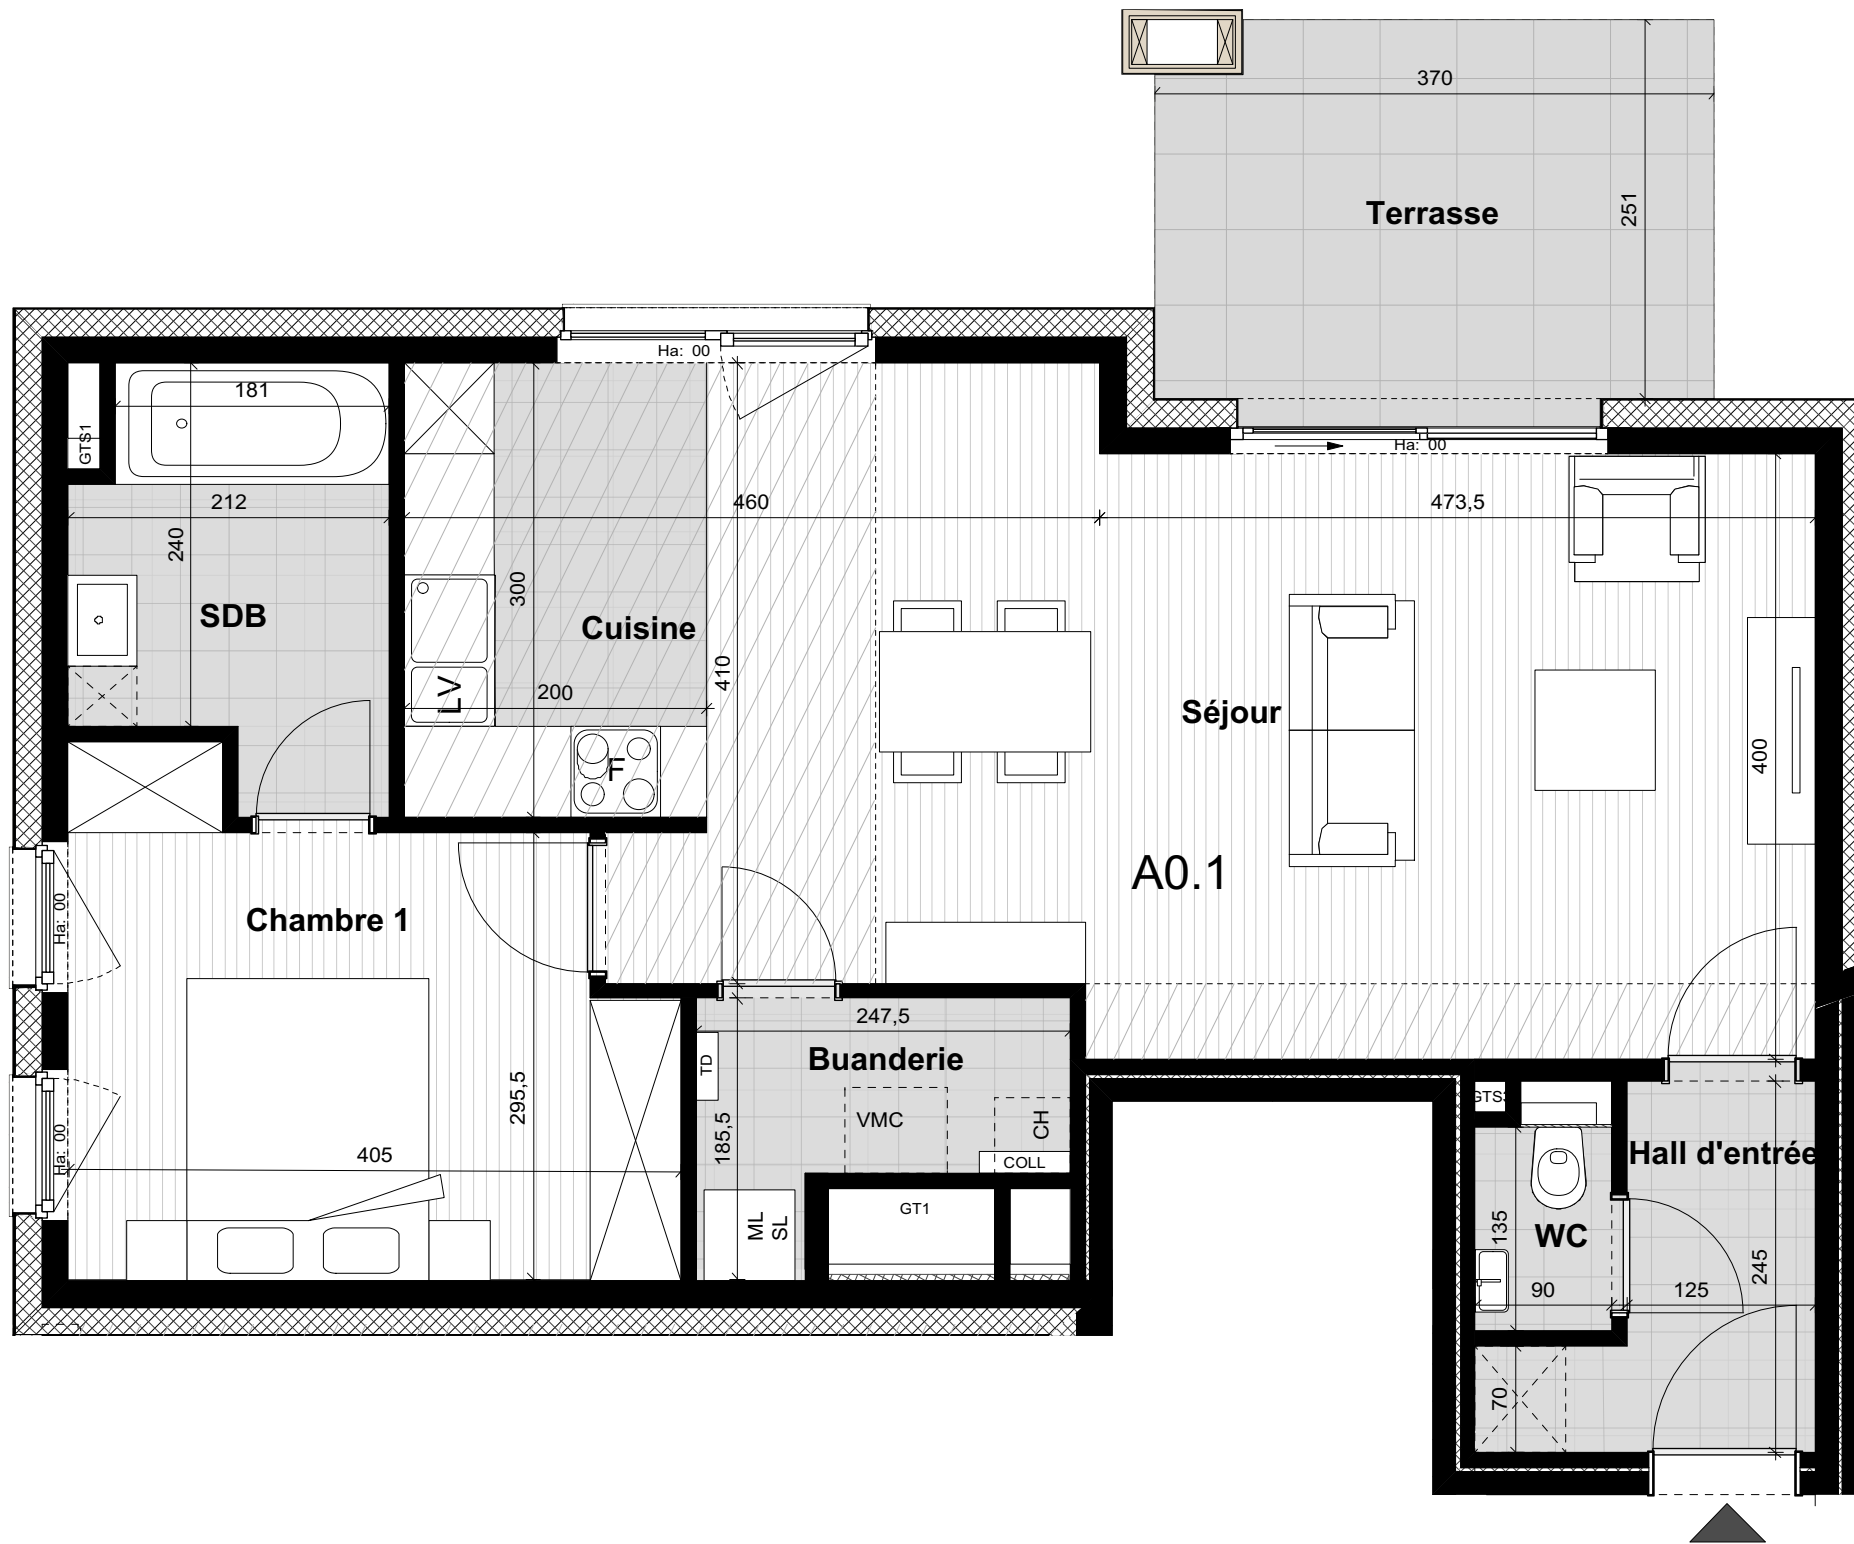


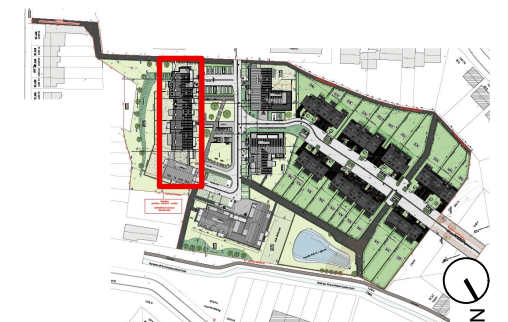

# BLANCS PRÉS


HABITEZ COCOON

Lavandière		
Appartement A0.1		
1	1	78,85m <sup>2</sup>
9,1m <sup>2</sup>	0	

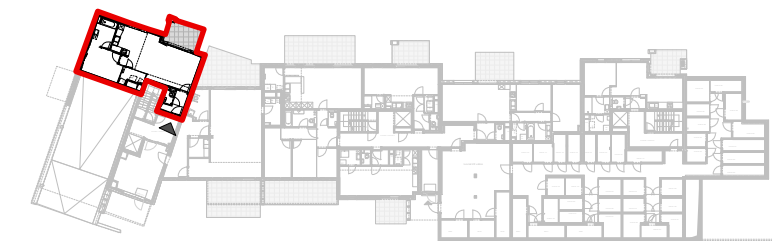

Pour A.3 sc,  
Laurène LOMBARD, Architecte

Signature :

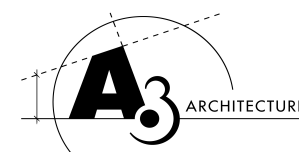

MIS A JOUR LE : / /  
POUR ACCORD :  
DATE :



**Luxis-W s.a. (groupe Equilis)**  
Drève Richelle 161-D, Bte 19  
1410 Waterloo

02 897 52 65 - [info.belgium@equilis.net](mailto:info.belgium@equilis.net)

- Document à titre d'information et non contractuel.
- Mobilier, machine à laver (ML) et sèche-linge (SL) non fournis.
- Les dimensions des cuisines et de leurs équipements sont données à titre d'information. Se référer aux plans contractuels des cuisines.
- Des faux-plafonds complémentaires pourront être placés à certains endroits pour des raisons techniques.
- Dimensions (distance entre mur avant plafonnage) données à titre indicatif.