

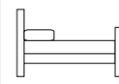
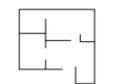


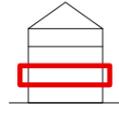

BLANCS PRÉS

HABITEZ COCOON


Azur		
Appartement A1.1		
 2	 1	 88,7m ²
 39m ²	 1	

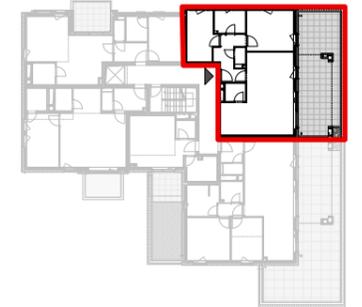

Luxis-W s.a. (groupe Equilis)
Drève Richelle 161-D, Bte 19
1410 Waterloo

02 897 52 65-info.belgium@equilis.net

- Document à titre d'information et non contractuel.
- Mobilier, machine à laver (ML) et sèche-linge (SL) non fournis.
- Les dimensions des cuisines et de leurs équipements sont données à titre d'information. Se référer aux plans contractuels des cuisines.
- Des faux-plafonds complémentaires pourront être placés à certains endroits pour des raisons techniques.
- Dimensions (distance entre mur avant plafonnage) données à titre indicatif.

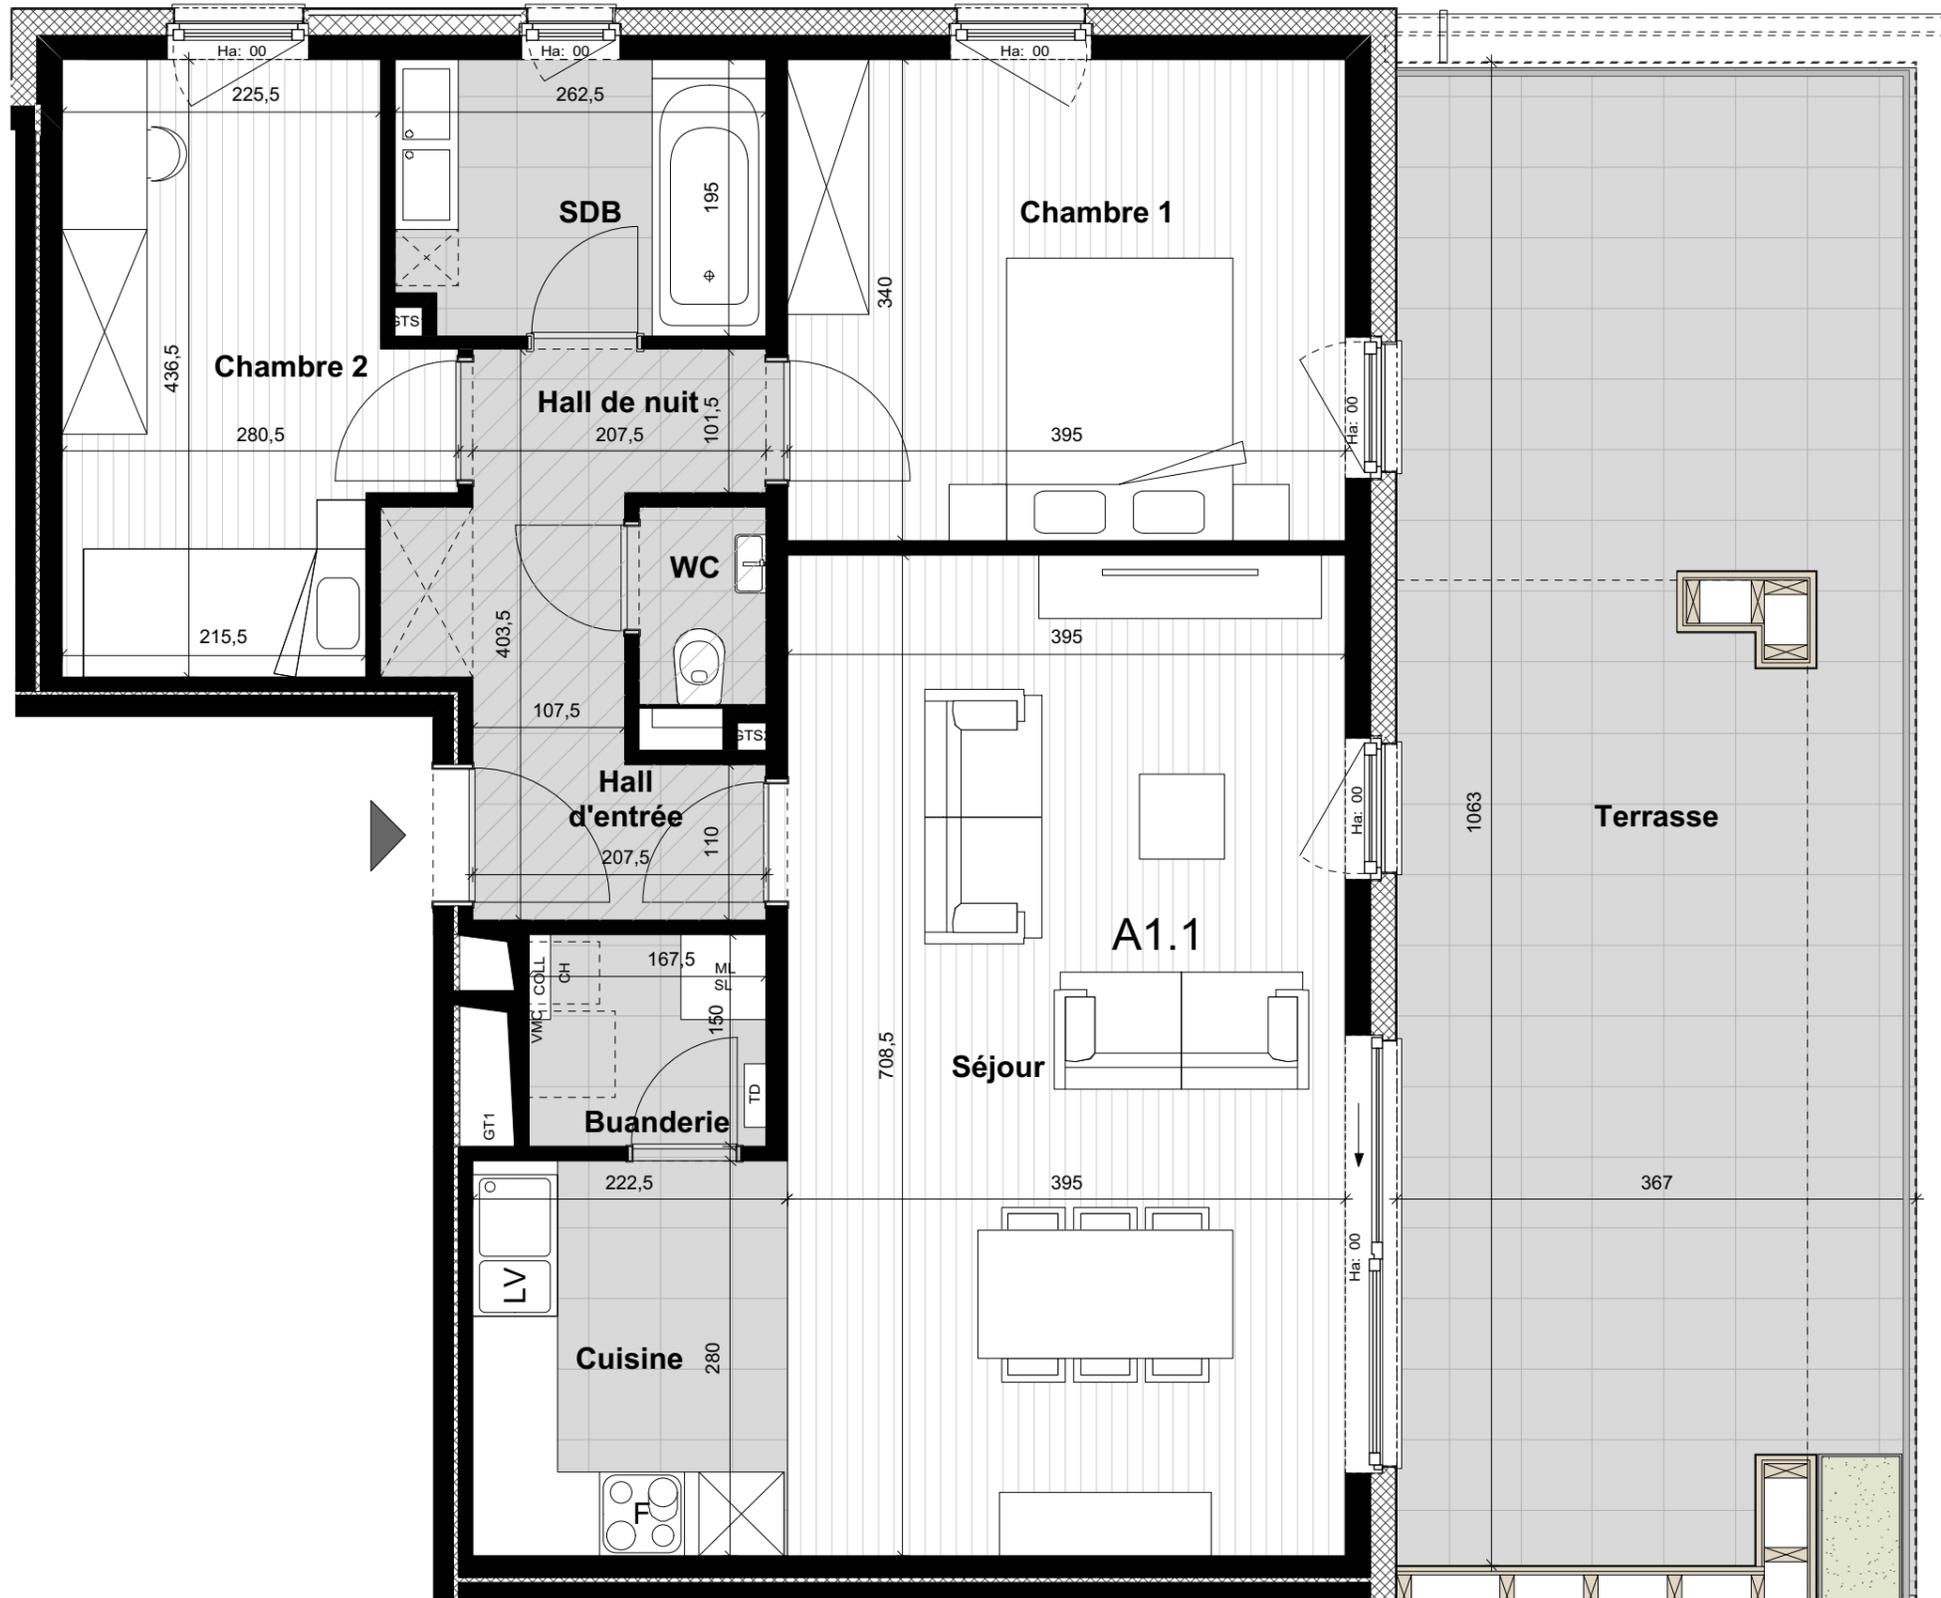

MIS A JOUR LE : 22/01/2024
POUR ACCORD :
DATE :

Signature :

Pour A.3 sc, Laurene LOMBARD, Architecte

