


# Quai Orban 34-31

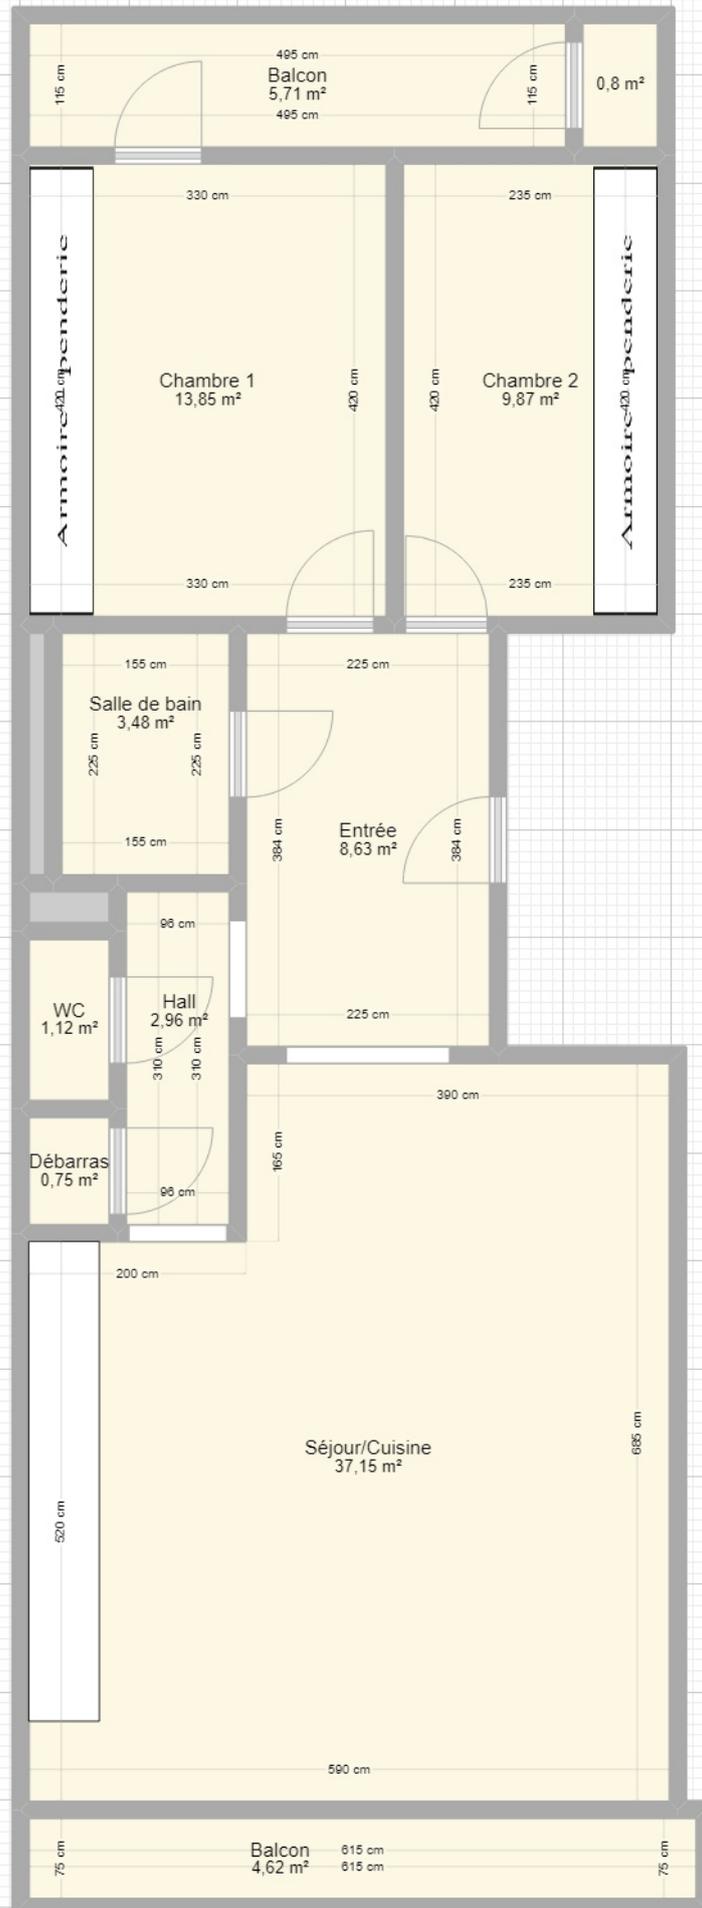

Plan fourni à titre indicatif.