

Devé, division et tracé de deux immeubles bâtis

appartenant à

B. V. SERSTEVENS, Notaire


- ① M^{rs} Mathieu-Chapelle Armand
- ② M^{rs} Yserbyt Madeleine

ANNEXE AU NO 4 | 65.334.

situés sur la Commune de WEPION, s^{on} CA
et cadastrés n^{os} 114 et 114.



Echelle: 1/250.

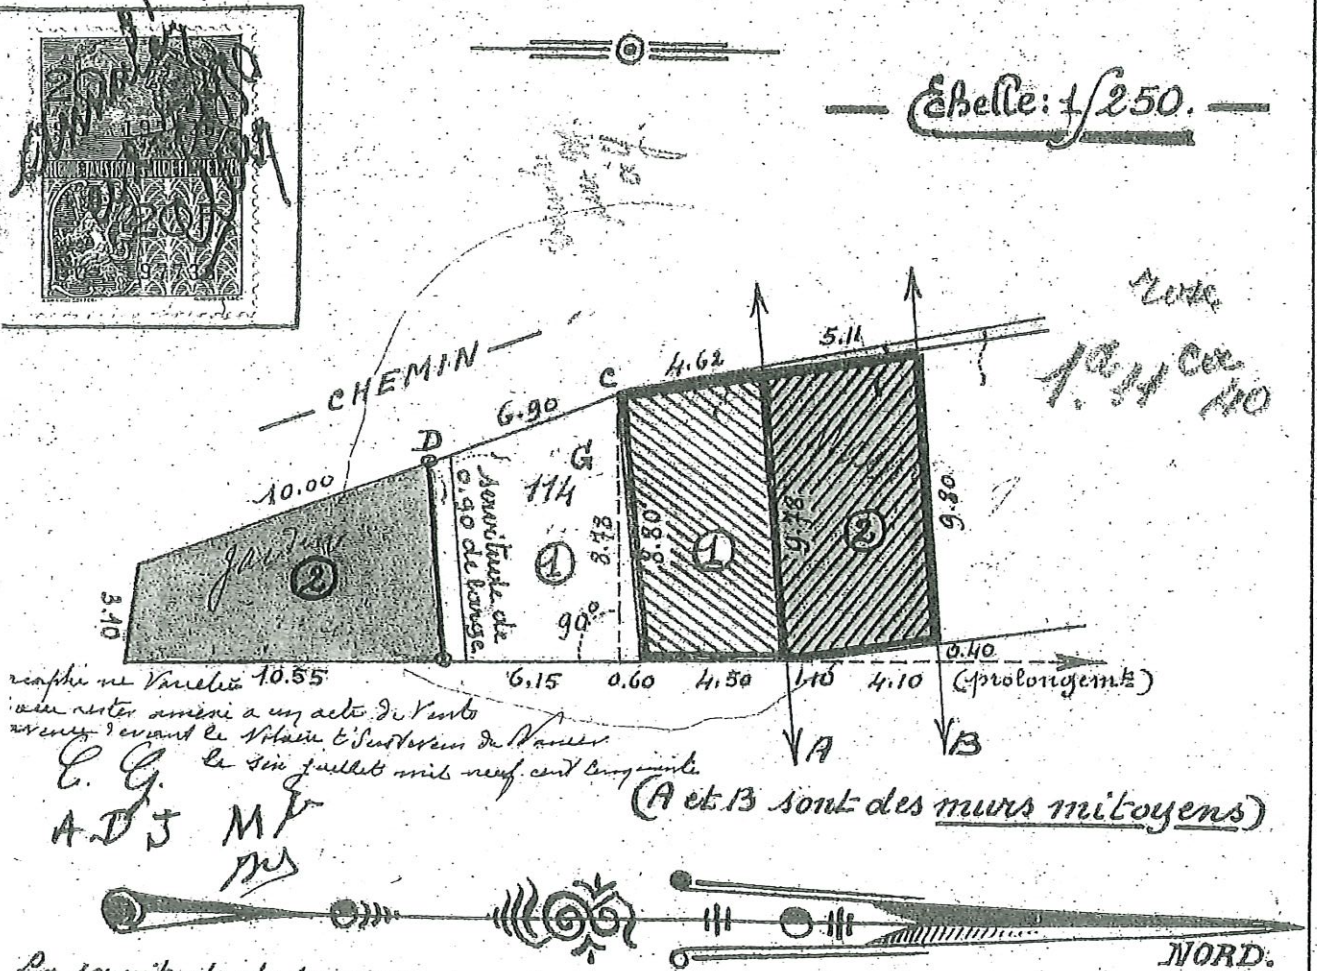

servitude de passage
primitivement large de 1.30
et placée en C a été réduite
à 0.90 et transportée en D

C. G.
A. D. J. M. P.

Plan dressé en triple exemplaire
par le Géomètre-Expert-Immob. s^{se}
A. Dornier ce 1-7-1950

Ray Petitfrère

Exemplaire n^o: 1.

RAY PETITFRÈRE
VILLA "LINA,"
24, rue Fonds d'Arquet, NAMUR
Tél. 24232. C. G. P. 3408.58




SPF Finances
Administration Générale de la Documentation Patrimoniale - Cadastre

Extrait du plan parcellaire cadastral: NAMUR 5 DIV/WÉPION/
Section: B / 1

Situation: 1/01/2008

Rayon: 50 m
Echelle: 1:1000

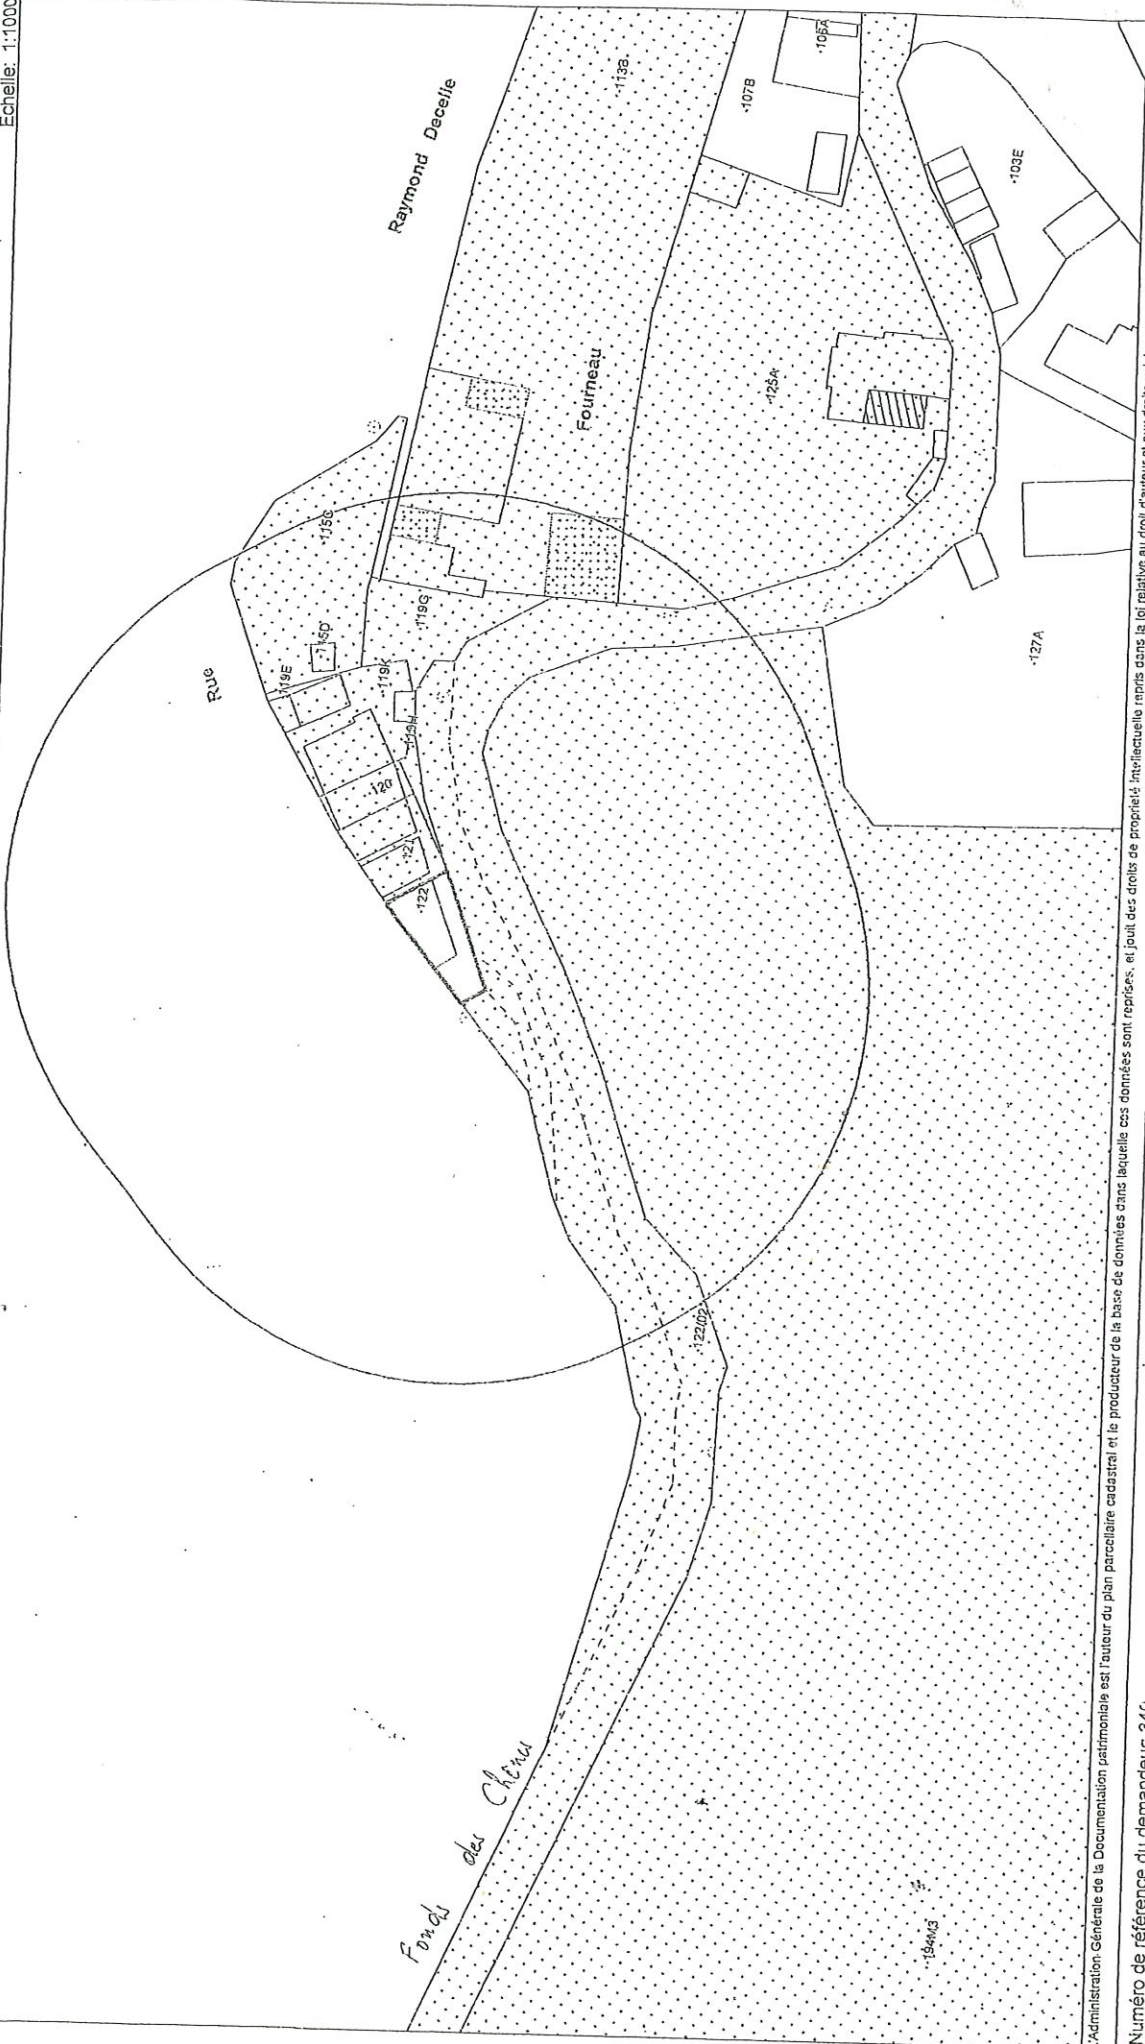

L'Administration Générale de la Documentation Patrimoniale est l'auteur du plan parcellaire cadastral et le producteur de la base de données dans laquelle ces données sont reprises, et jouit des droits de propriété intellectuelle repris dans la loi relative au droit d'auteur et aux droits voisins.

Numéro de référence du demandeur: 340
Numéro dossier AGDP: 2009/008772

Codt: 11,00 EUR

Certifié conforme,
L'agent délégué,

Namur, le 28/05/2009



