

Chanly


CRÉÉ LE
2024-12-17

ADRESSE
Rue De La Boverie 16

DÉTAILS
Surface totale : 483.79 m²
Surface habitable : 483.79 m²
Étages : 3
Pièces : 16

▼ Rez-de-chaussée

SURFACE TOTALE : 264.07 m² • SURFACE HABITABLE : 264.07 m² • PIÈCES : 9

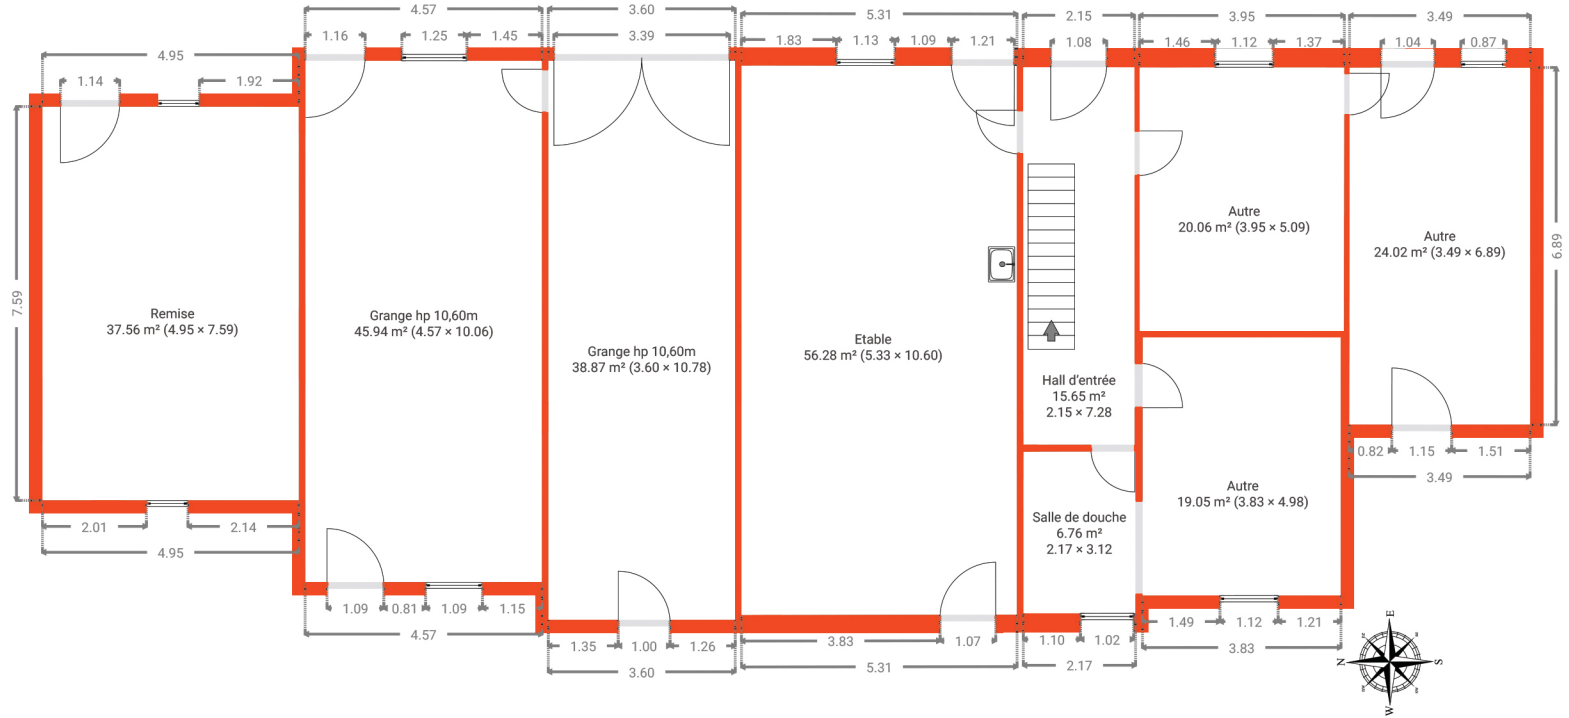

Document soumis à titre indicatif et non contractuel.

