




# 57b Rue Louis Socquet

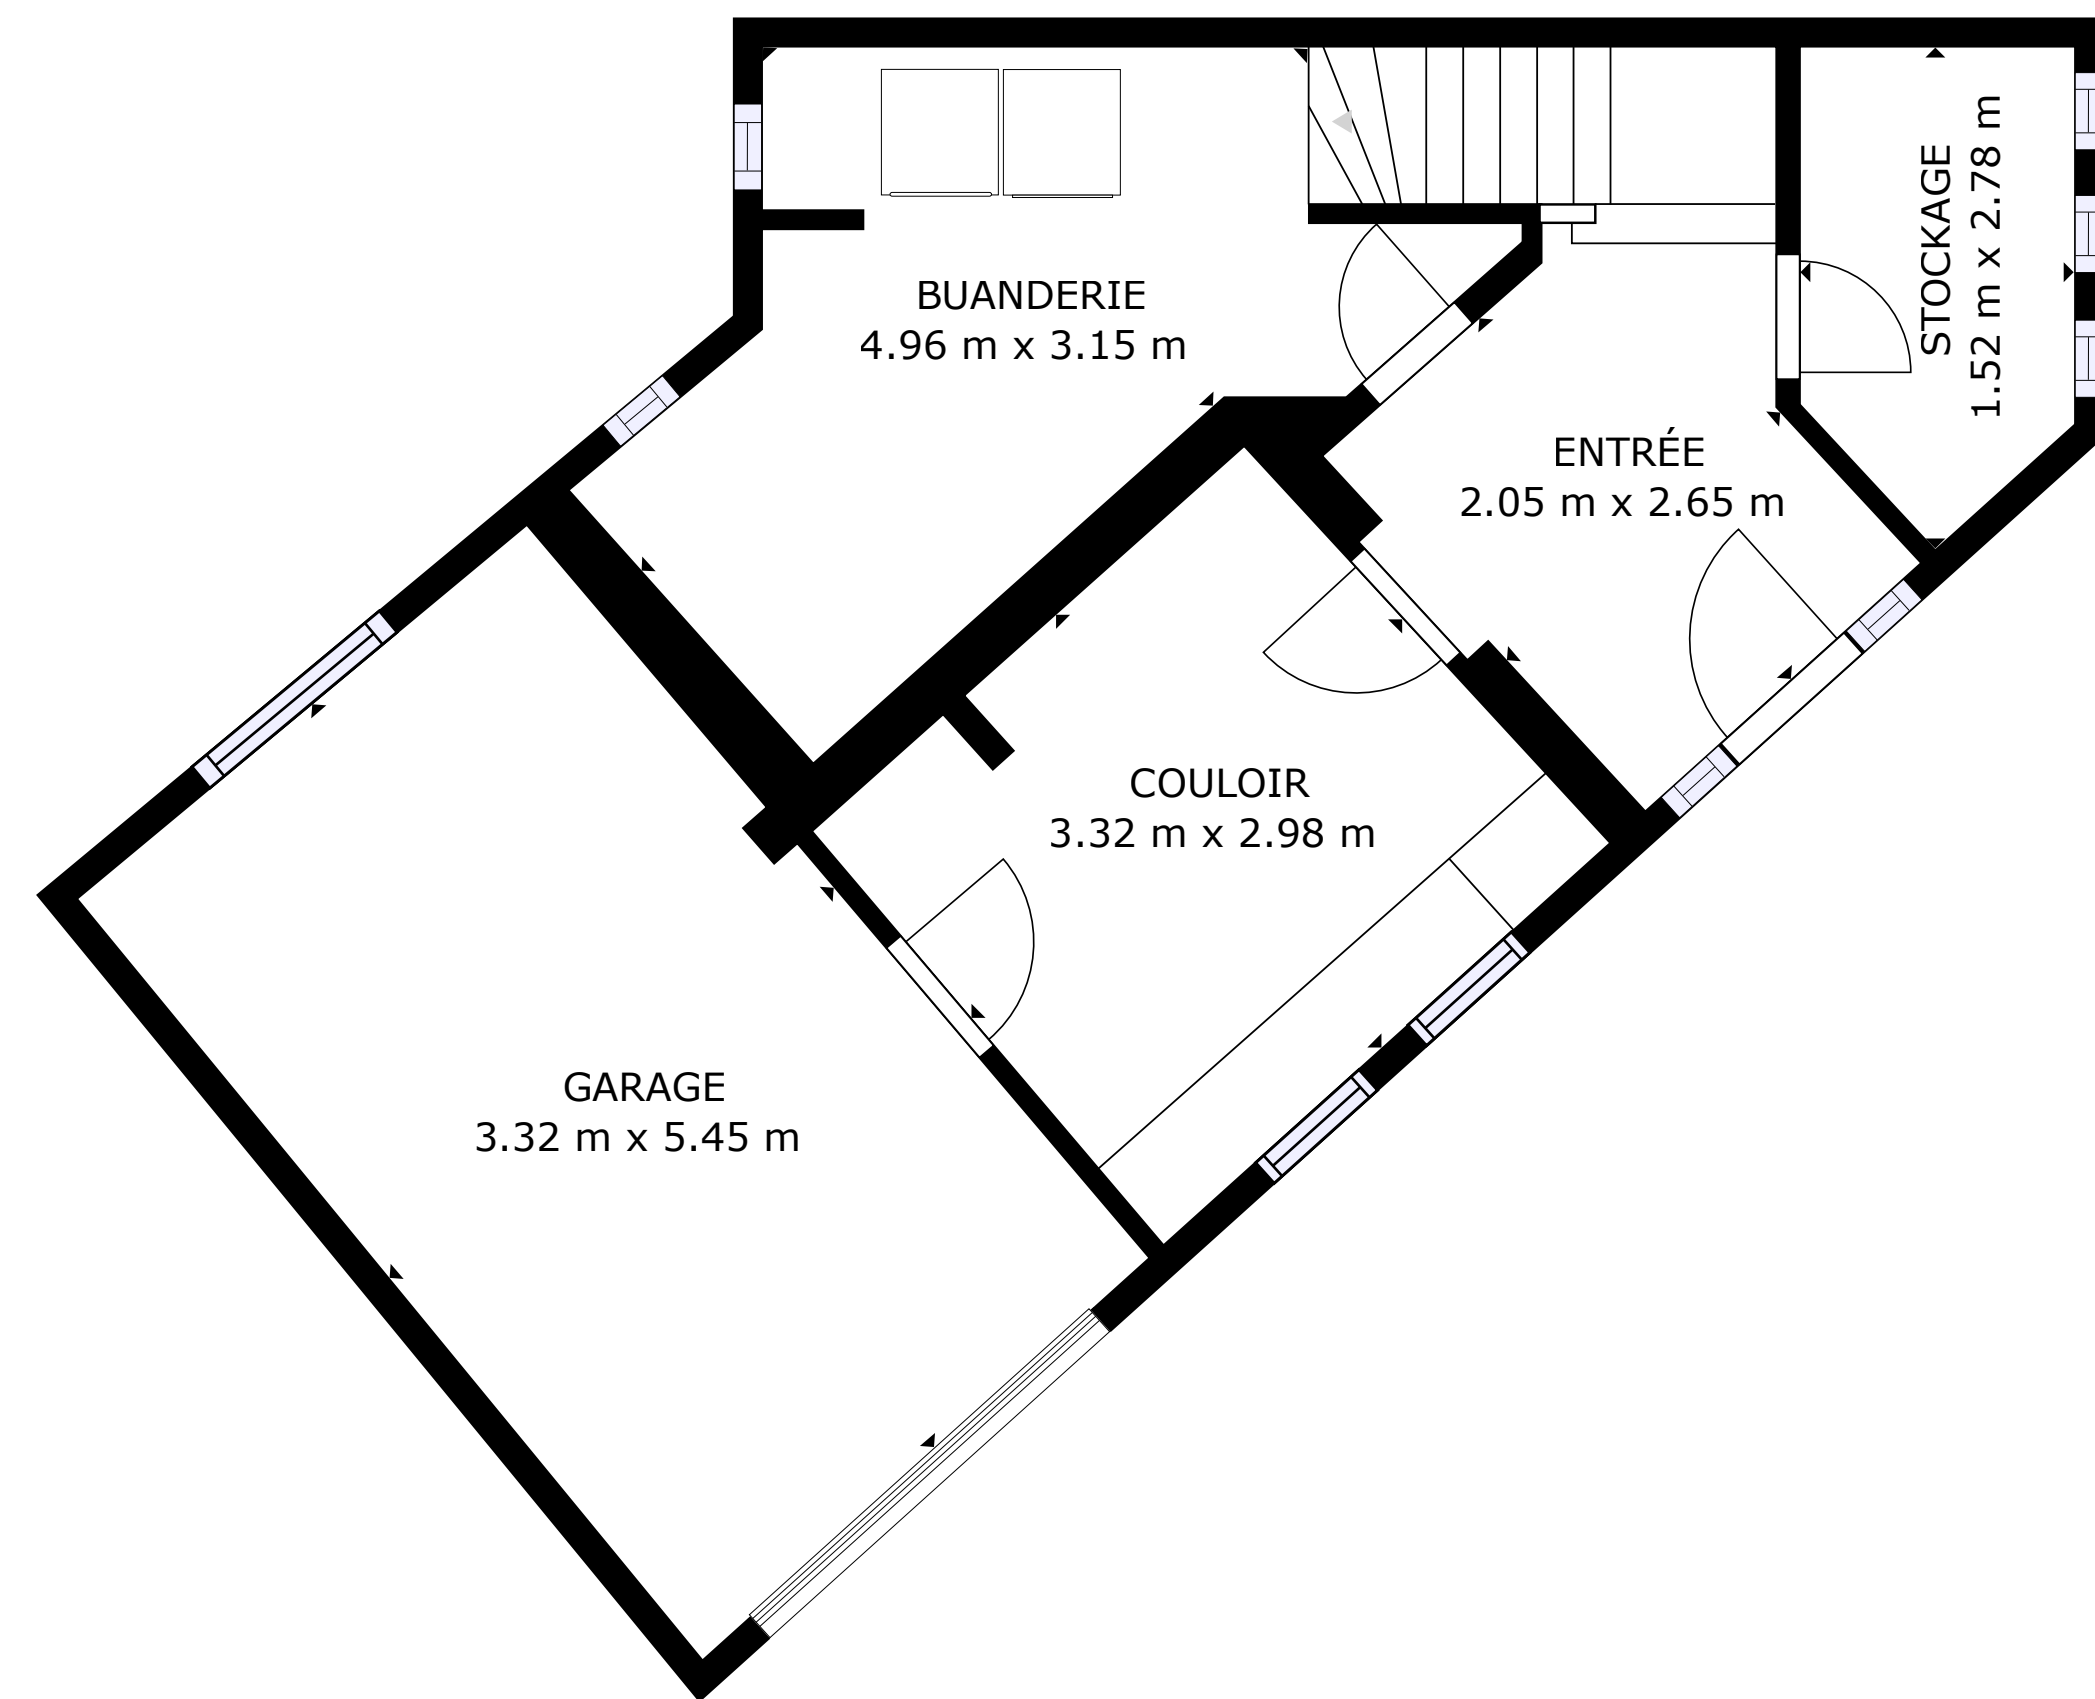

REZ-DE-CHAUSSÉE

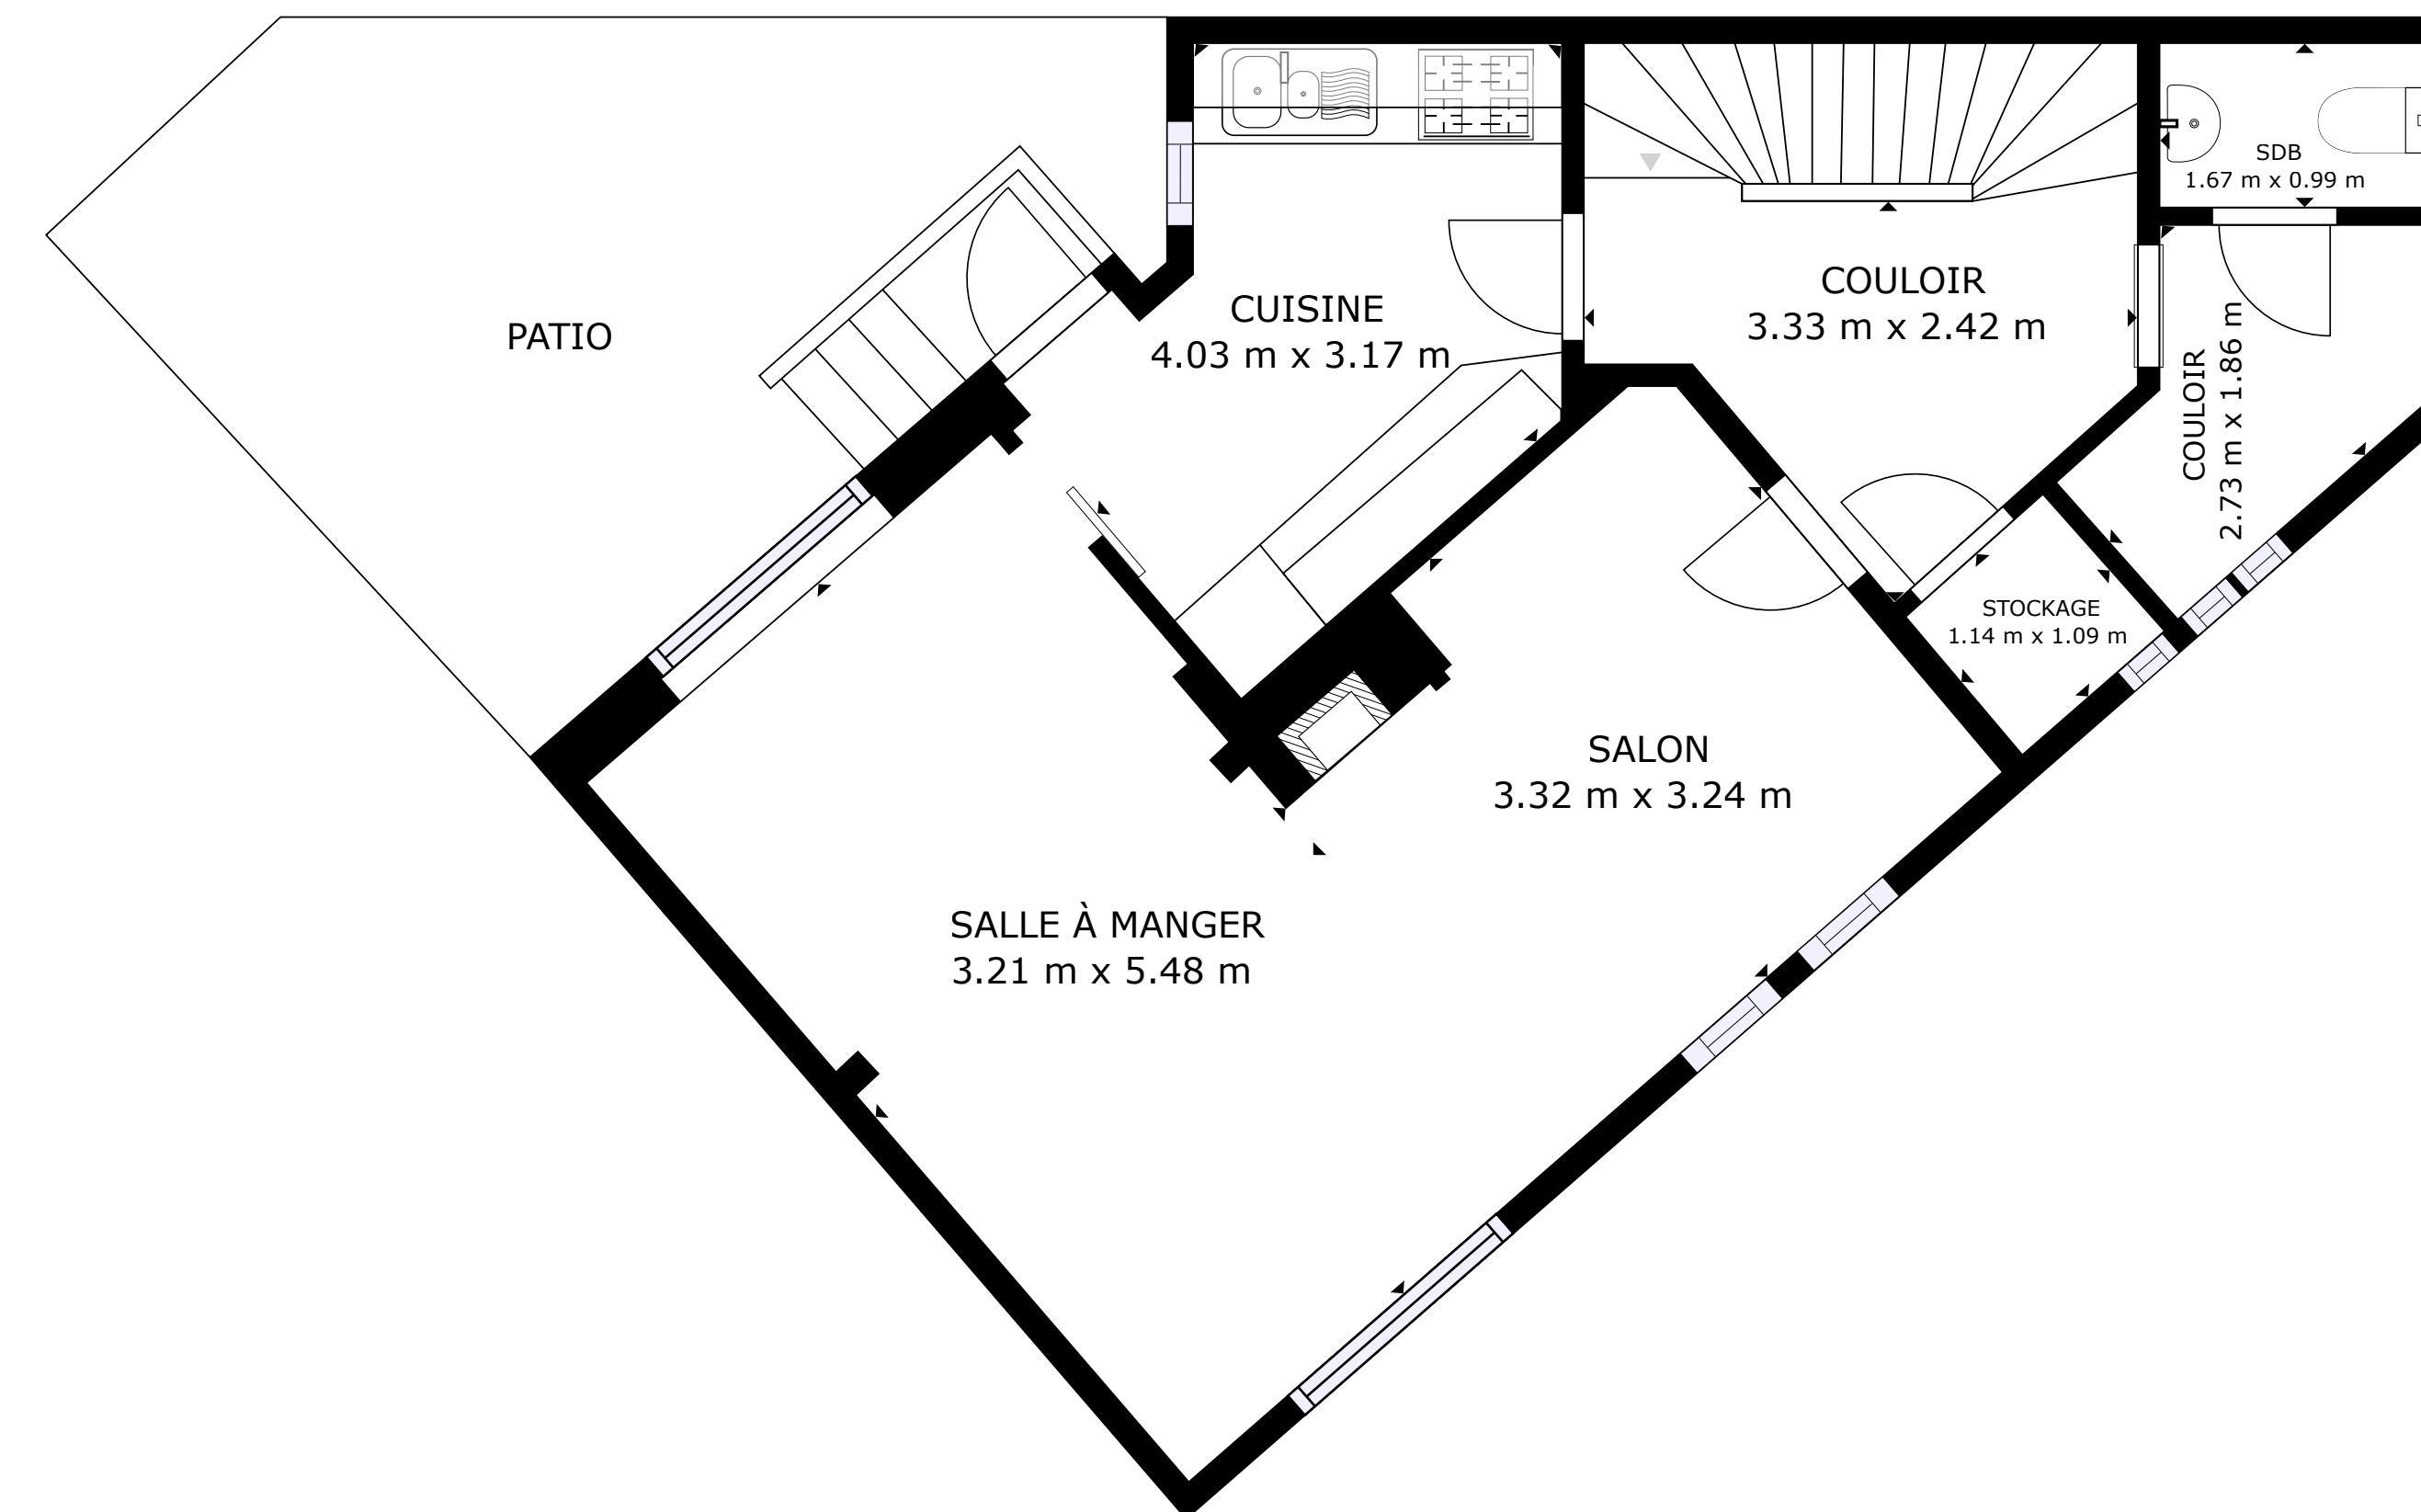

ÉTAGE +1

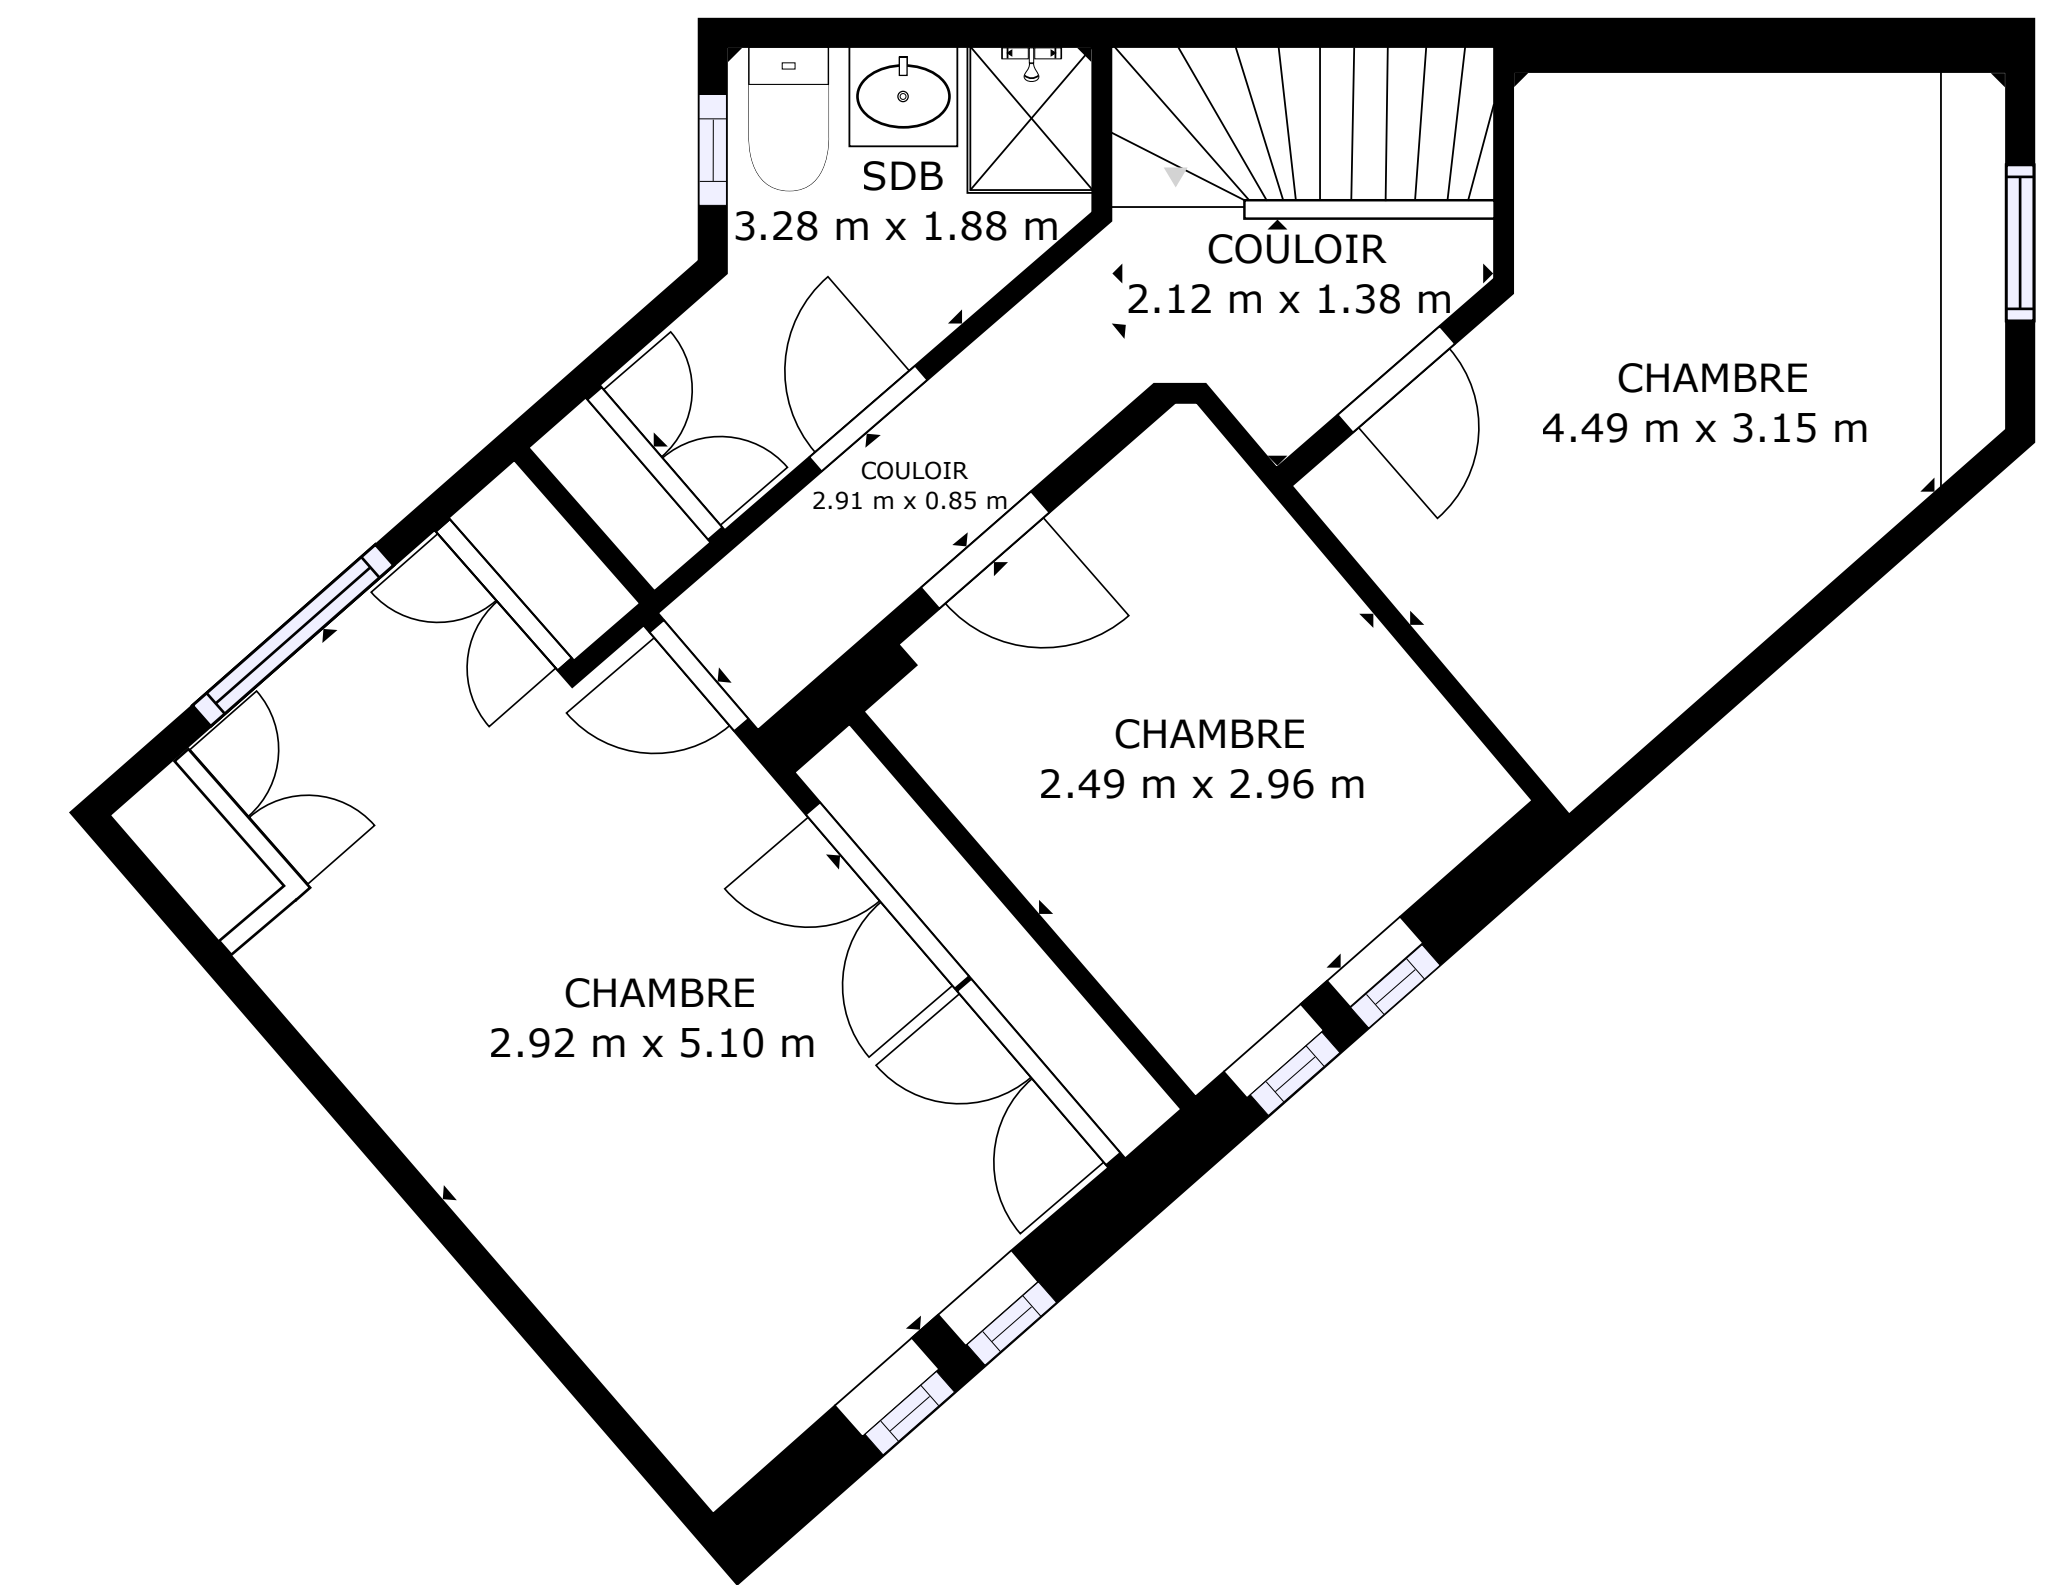

ÉTAGE +2

SURFACE INTERIEURE BRUTE  
ÉTAGE 1: 35.23 m<sup>2</sup>, ÉTAGE 2: 54.34 m<sup>2</sup>, ÉTAGE 3: 48.78 m<sup>2</sup>  
SURFACES NON COMPRISES: GARAGE: 17.64 m, PATIO: 7.97 m  
SURFACE TOTALE: 138.35 m<sup>2</sup>

LES TAILLES ET DIMENSIONS SONT APPROXIMATIVES, LES DONNÉES RÉELLES PEUVENT VARIER.