


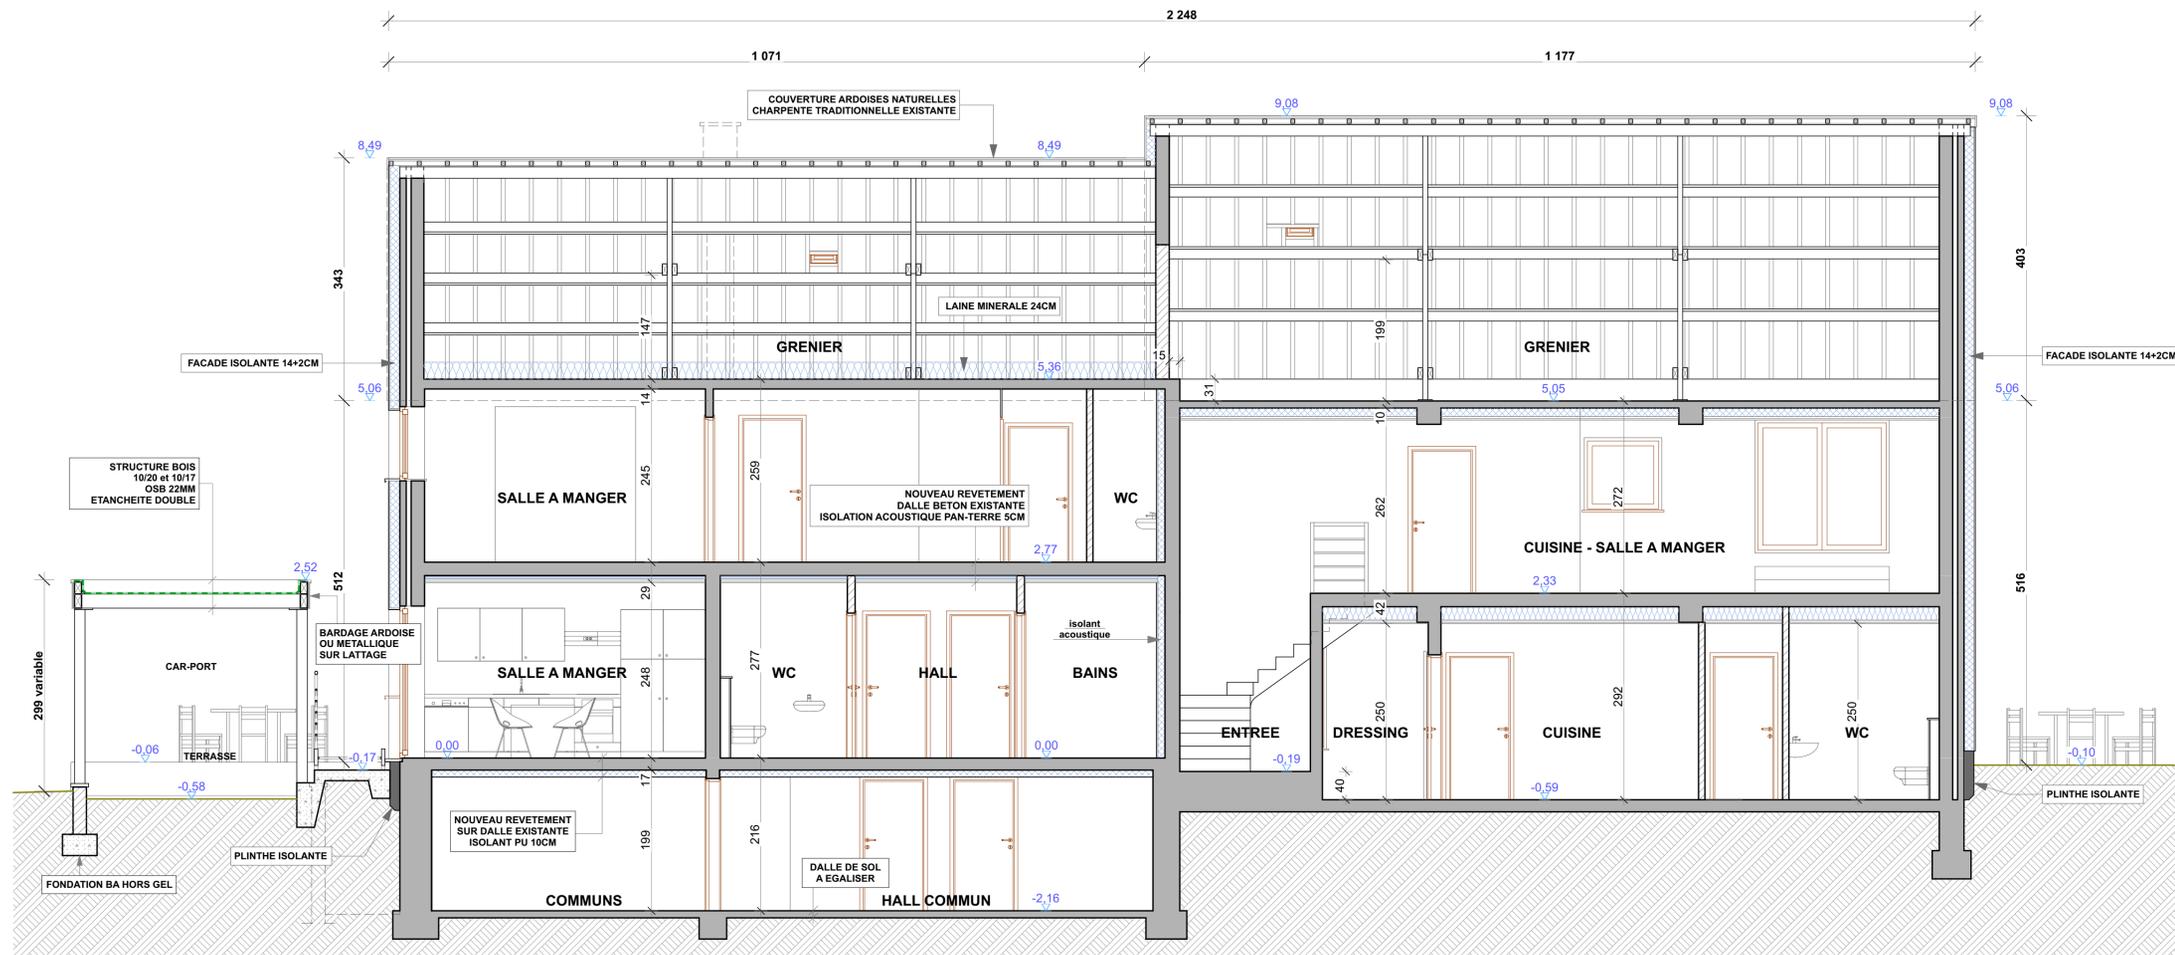

PERSPECTIVES



GREGOIRE LANGLOIS Architecte
 Rue Late n°2
 6750 MUSSY LA VILLE
 0032 63 21 96 62 / 0032 494 82 65 99
 gregoire.langlois@skynet.be

PROJET :
Création de cinq appartements dans un immeuble existant avec extension
 Rue de Lorraine n°107a - 6750 SIGNEULX
 Commune : MUSSON
 Cadastre : 2 DIV/MUSSY LA VILLE/SECTION C N°1554g

Maître d'ouvrage :
MTC CAPITAL SRL
 Rue du Géron 19a
 B-5300 ANDENNE Tél. : 0032 85 84 64 24 Mail : Mathieu@stmconstruct.be

Signature Maître d'ouvrage : Documents :
Coupe longitudinale CC - Perspectives

Signature Architecte : Divers :

Légende des matériaux :

- Démolition
- Maçonnerie existante
- Nouvelle maçonnerie
- Maçonnerie en bloc léger
- Maçonnerie en bloc isolant
- Eléments en béton armé
- Enrochement
- Isolation laine minérale
- Isolation

Modifications :

Remarque :
 Toutes les dimensions et cotations sont données à titre indicatif et doivent être vérifiées par les entrepreneurs avant chaque phase de travaux. La profondeur des égouts sur le domaine public est à vérifier avant le terrassement.

Date : 11/08/2023
 Page : 7/9