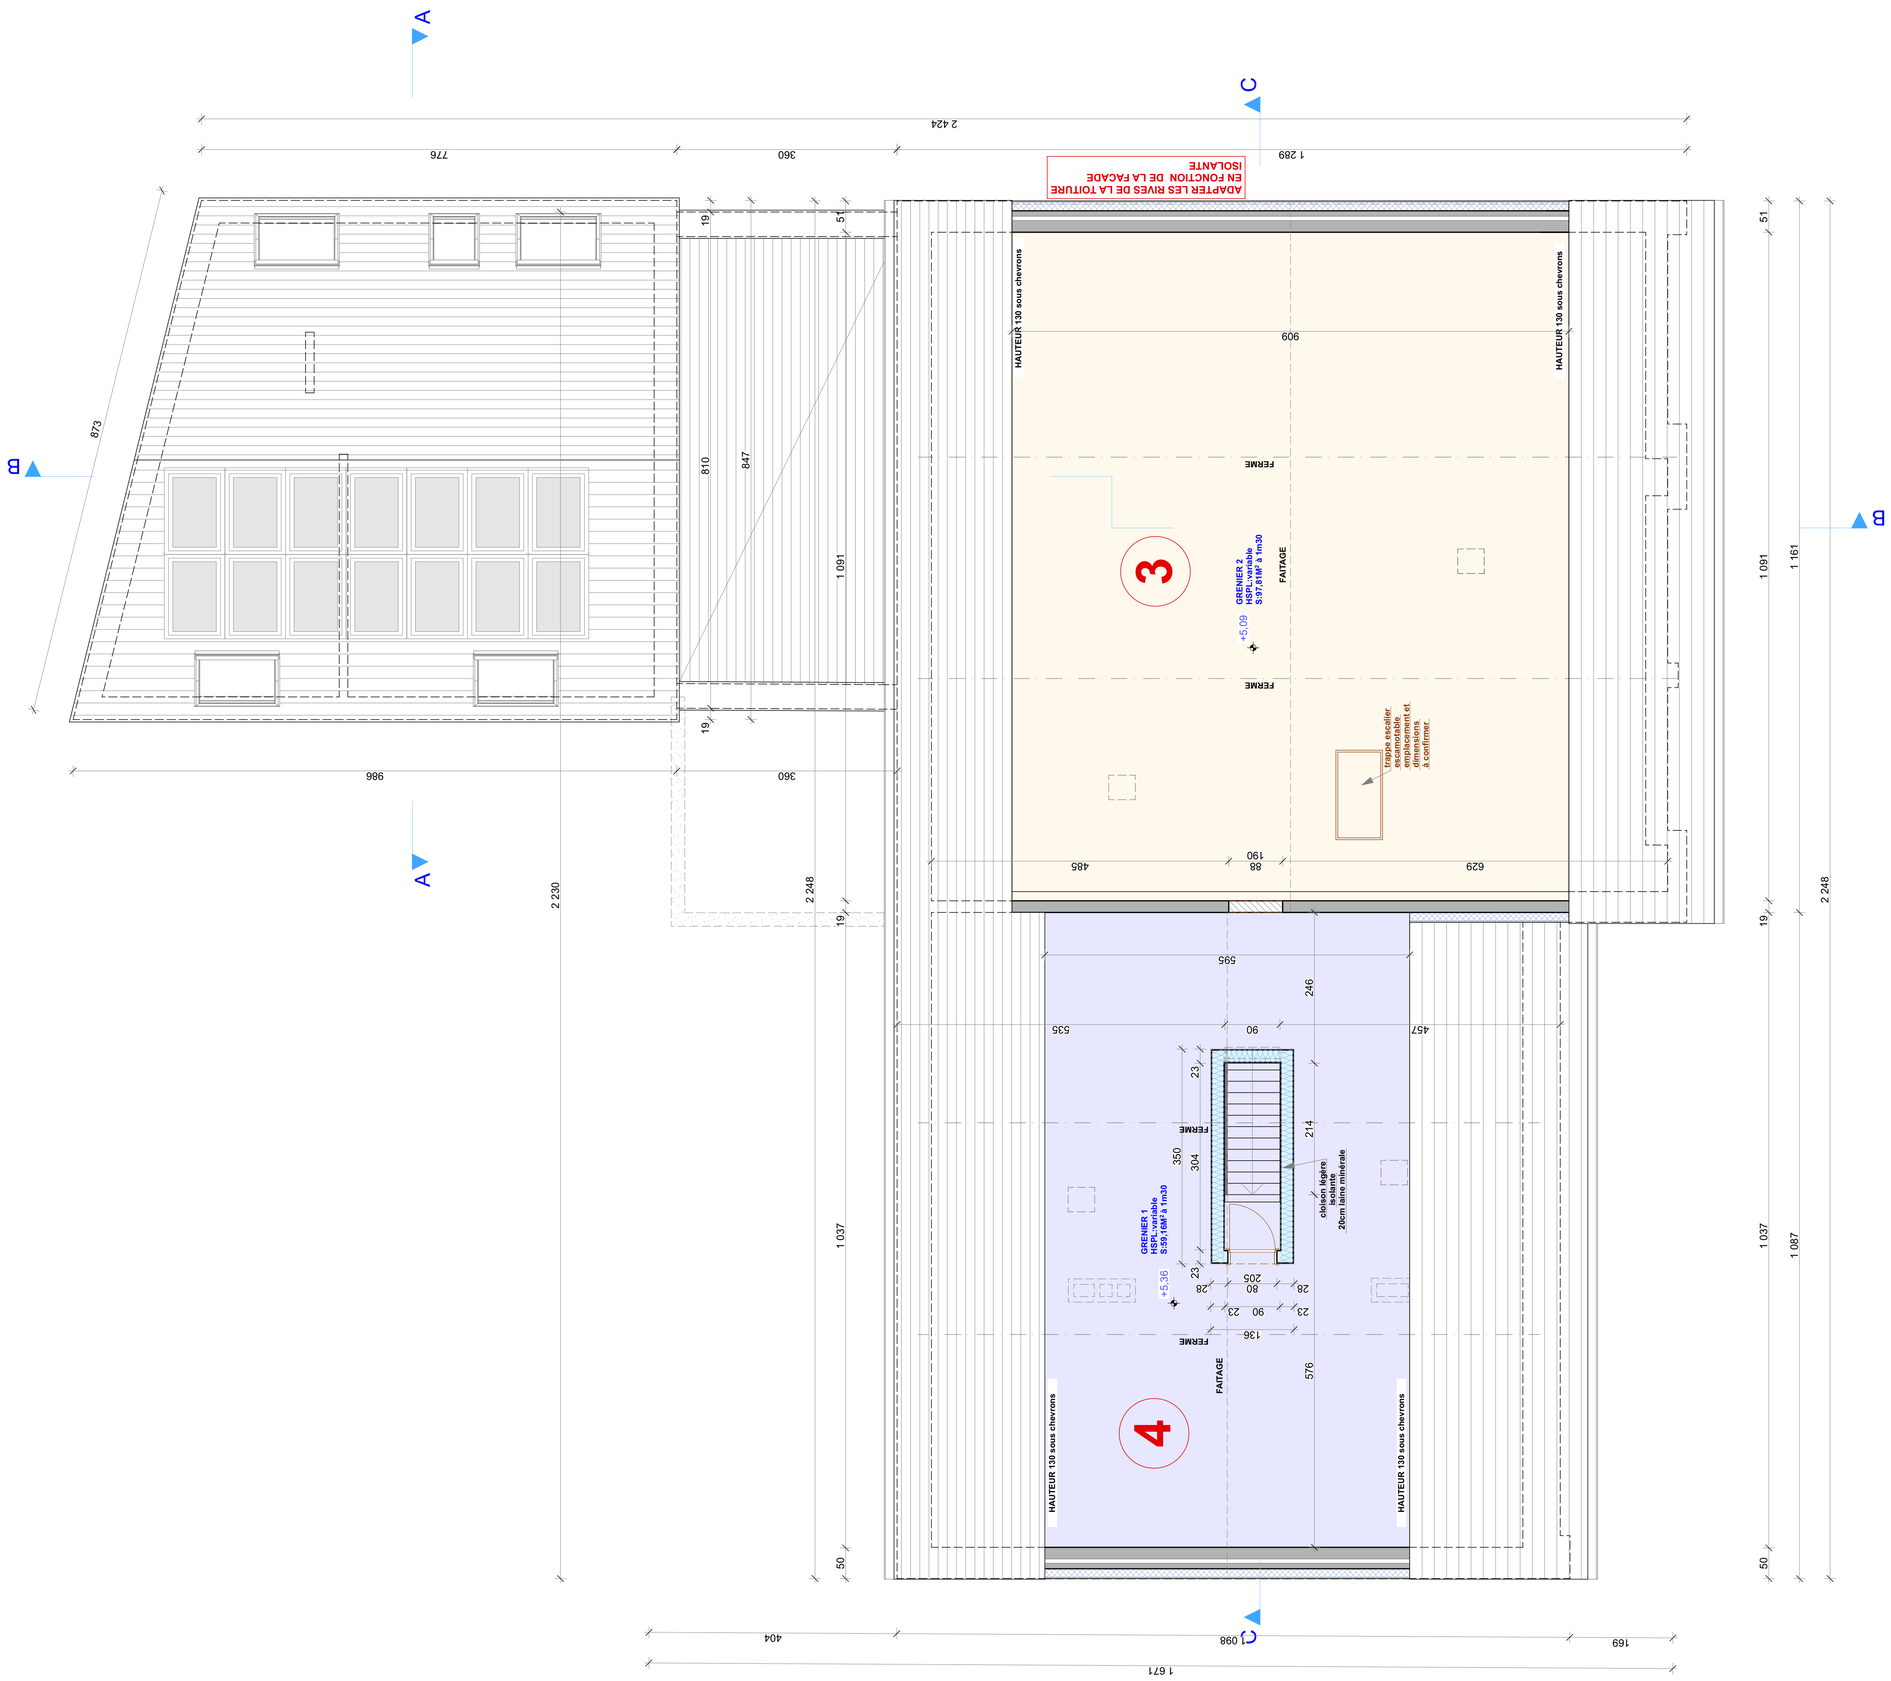

COMBLES
ECHELLE : 1/50

GREGOIRE LANGLOIS Architecte
Rue Late n°2
6750 MUSSY LA VILLE
0032 63 21 96 62 / 0032 494 82 65 99
gregoire.langlois@skynet.be

PROJET :

Création de cinq appartements dans un immeuble existant avec extension
Rue de Lorraine n°107a - 6750 SIGNEULX
Commune : MUSSON
Cadastre : 2 DIV/MUSSY LA VILLE/SECTION C N°1554g

Maître d'ouvrage :

MTC CAPITAL SRL
Rue du Géron 19a
B-5300 ANDENNE **Tél. : 0032 85 84 64 24 Mail : Mathieu@stmconstruct.be**

Signature Maître d'ouvrage :	Documents : Combles
Signature Architecte :	Divers :

Légende des matériaux :

- Démolition
- Maçonnerie existante
- Nouvelle maçonnerie
- Maçonnerie en bloc léger
- Maçonnerie en bloc isolant
- Elements en beton armé
- Enrochement
- Isolation laine minérale
- Isolation

Modifications :

Remarque:
Toutes les dimensions et cotations sont données à titre indicatif et doivent être vérifiées par les entrepreneurs avant chaque phase de travaux. La profondeur des égouts sur le domaine public est à vérifier avant le terrassement.

Date : **11/08/2023**

Page : **4/9**