






IMPLANTATION — Avenue Fortin 27

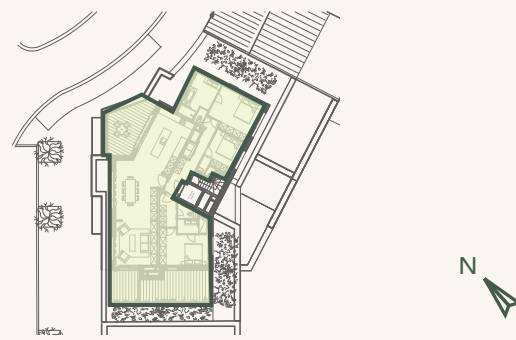

SITUATION — Appartement n°11



NIVEAU — Étage 3

	Surface brute : 156 m ²		Surface terrasse : 39 m ²
	3 Chambres		3 Salles de bain


CARACTERISTIQUES

COMPOSITION :

- Vaste séjour ouvrant sur l'extérieur par des grandes baies lumineuses
- Deux spacieuses terrasses avec vue exceptionnelle
- Trois chambres avec salles de bain privées et toilettes
- Cuisine ouverte avec îlot, aux prestations élevées
- Buanderie et toilettes invités séparées
- Vendu avec place de parking et cave

CONFORT ET ÉQUIPEMENT :

- Vitrages à isolation acoustique et thermique très performants
- Chaudière individuelle au gaz couplée à une ventilation double flux avec récupération de chaleur
- Plancher semi-massif et dallage raffiné
- Cuisine haut de gamme, sanitaires Hansgrohe/Villeroy & Boch ou équivalents

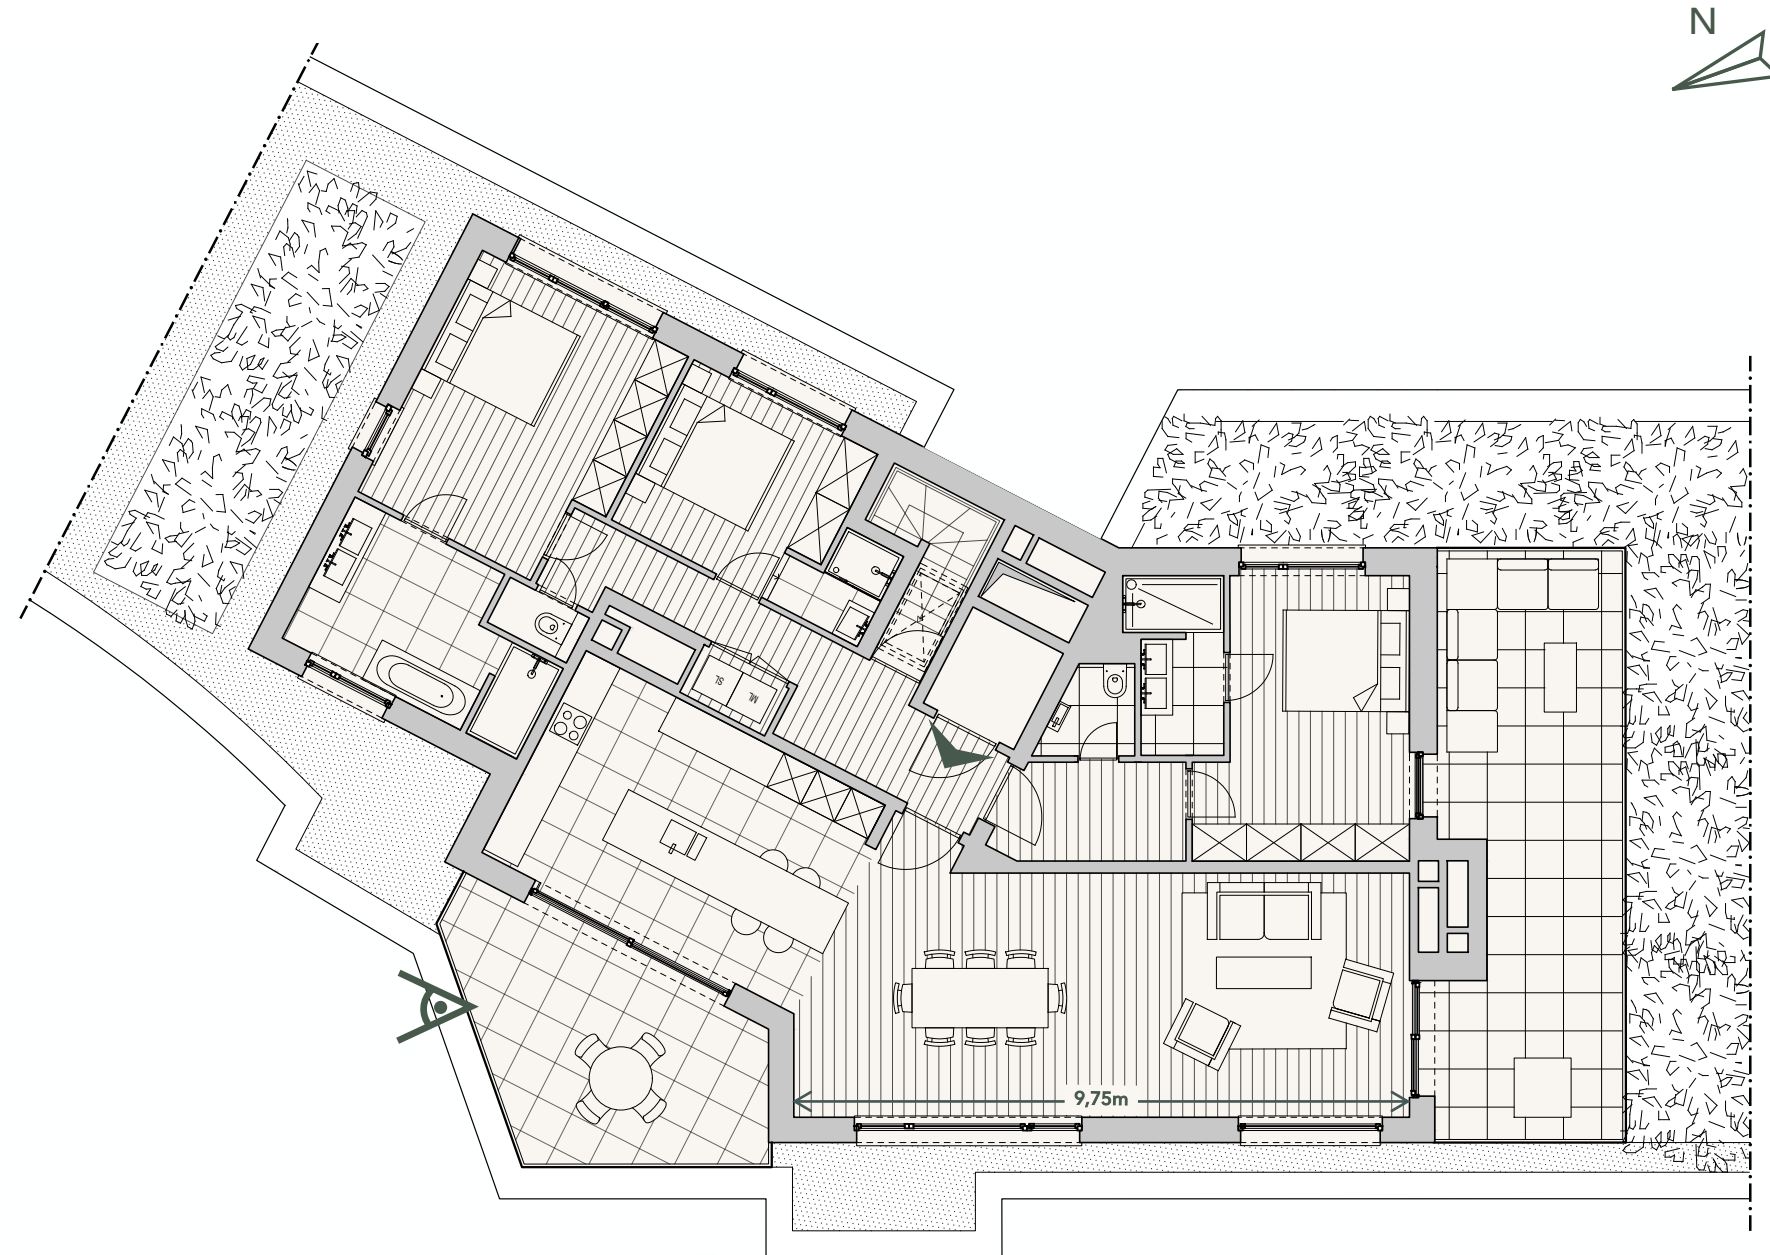

0 1m 2m 3m

Des modifications sont susceptibles d'être apportées à ce plan en fonction des nécessités de la réalisation. Les surfaces des appartements et les dimensions ainsi que les équipements, le mobilier et la cuisine sont donnés à titre indicatif et non-contractuel.

F-SQUARE

Avenue Fortin 27 1030 Schaerbeek



APPARTEMENT N°11

3 chambres