
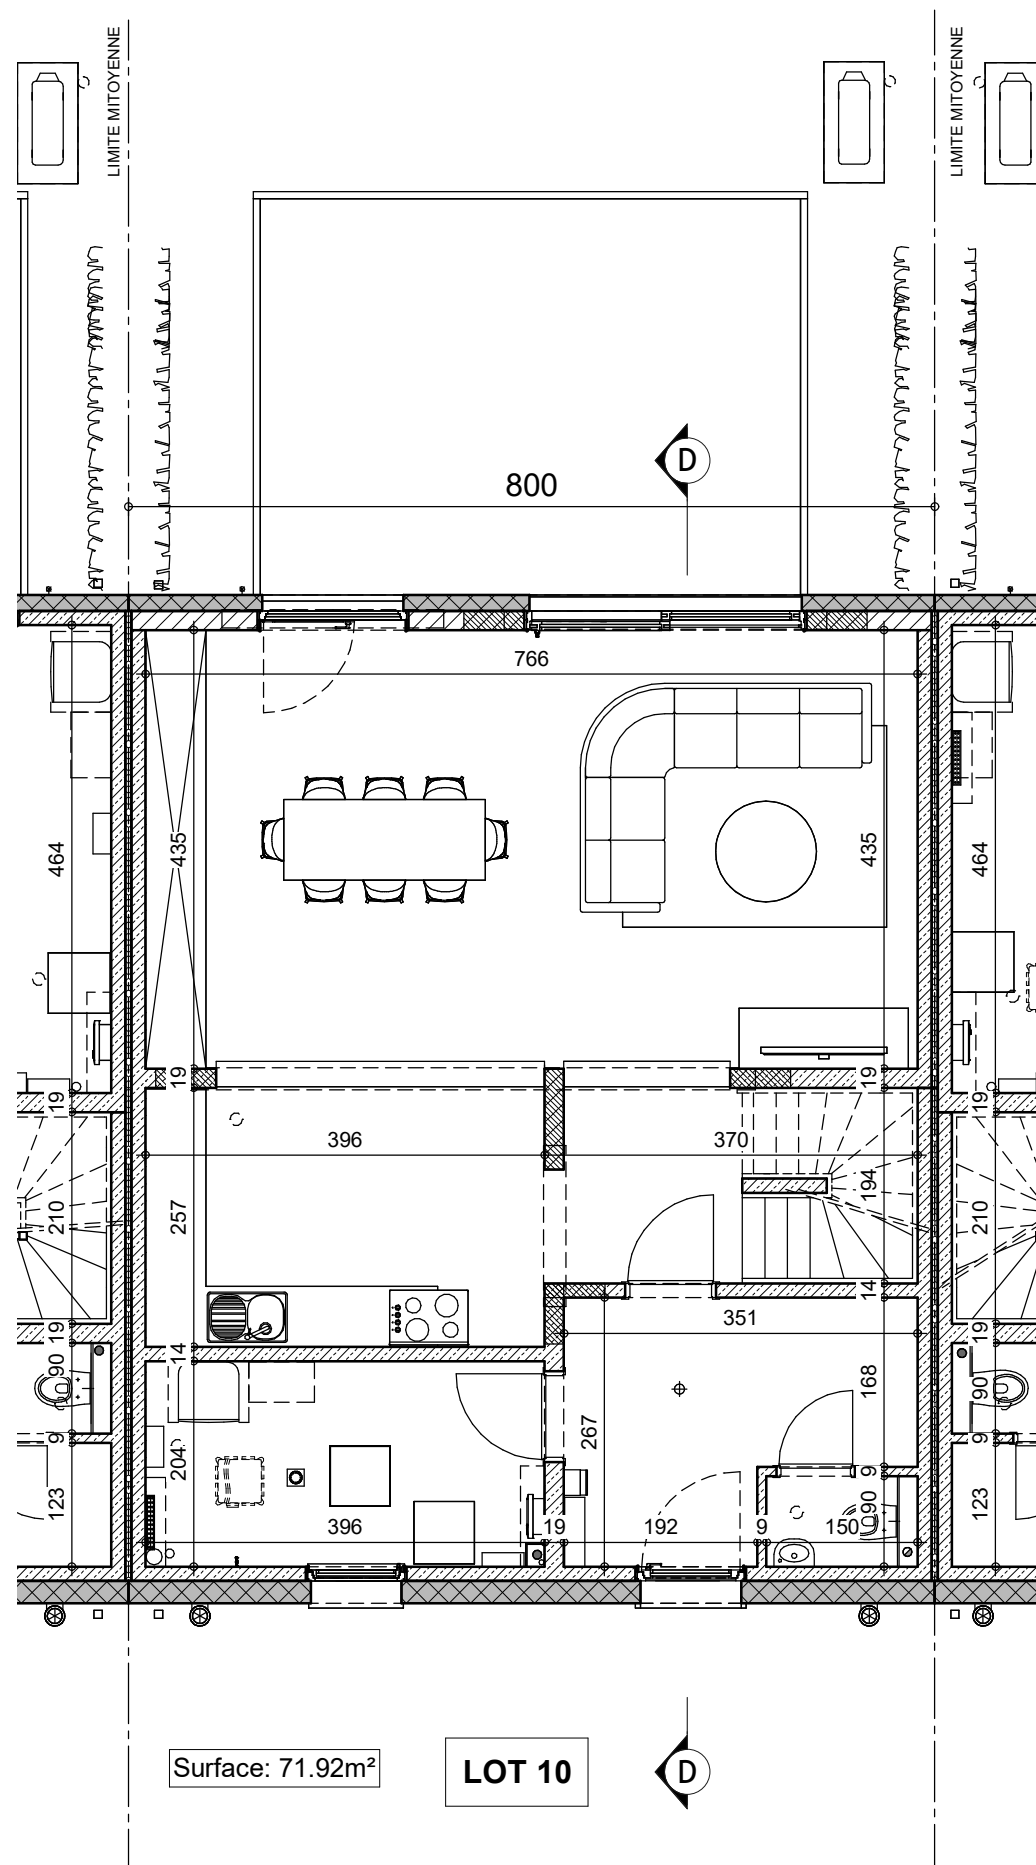


IMPLANTATION


Date : 28/06/2024

Echelle : 1/200

PU-42338/STMU/SCLO

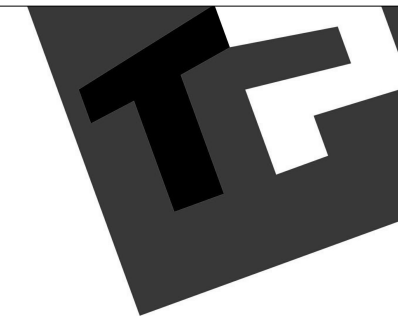




REZ-DE-CHAUSSEE

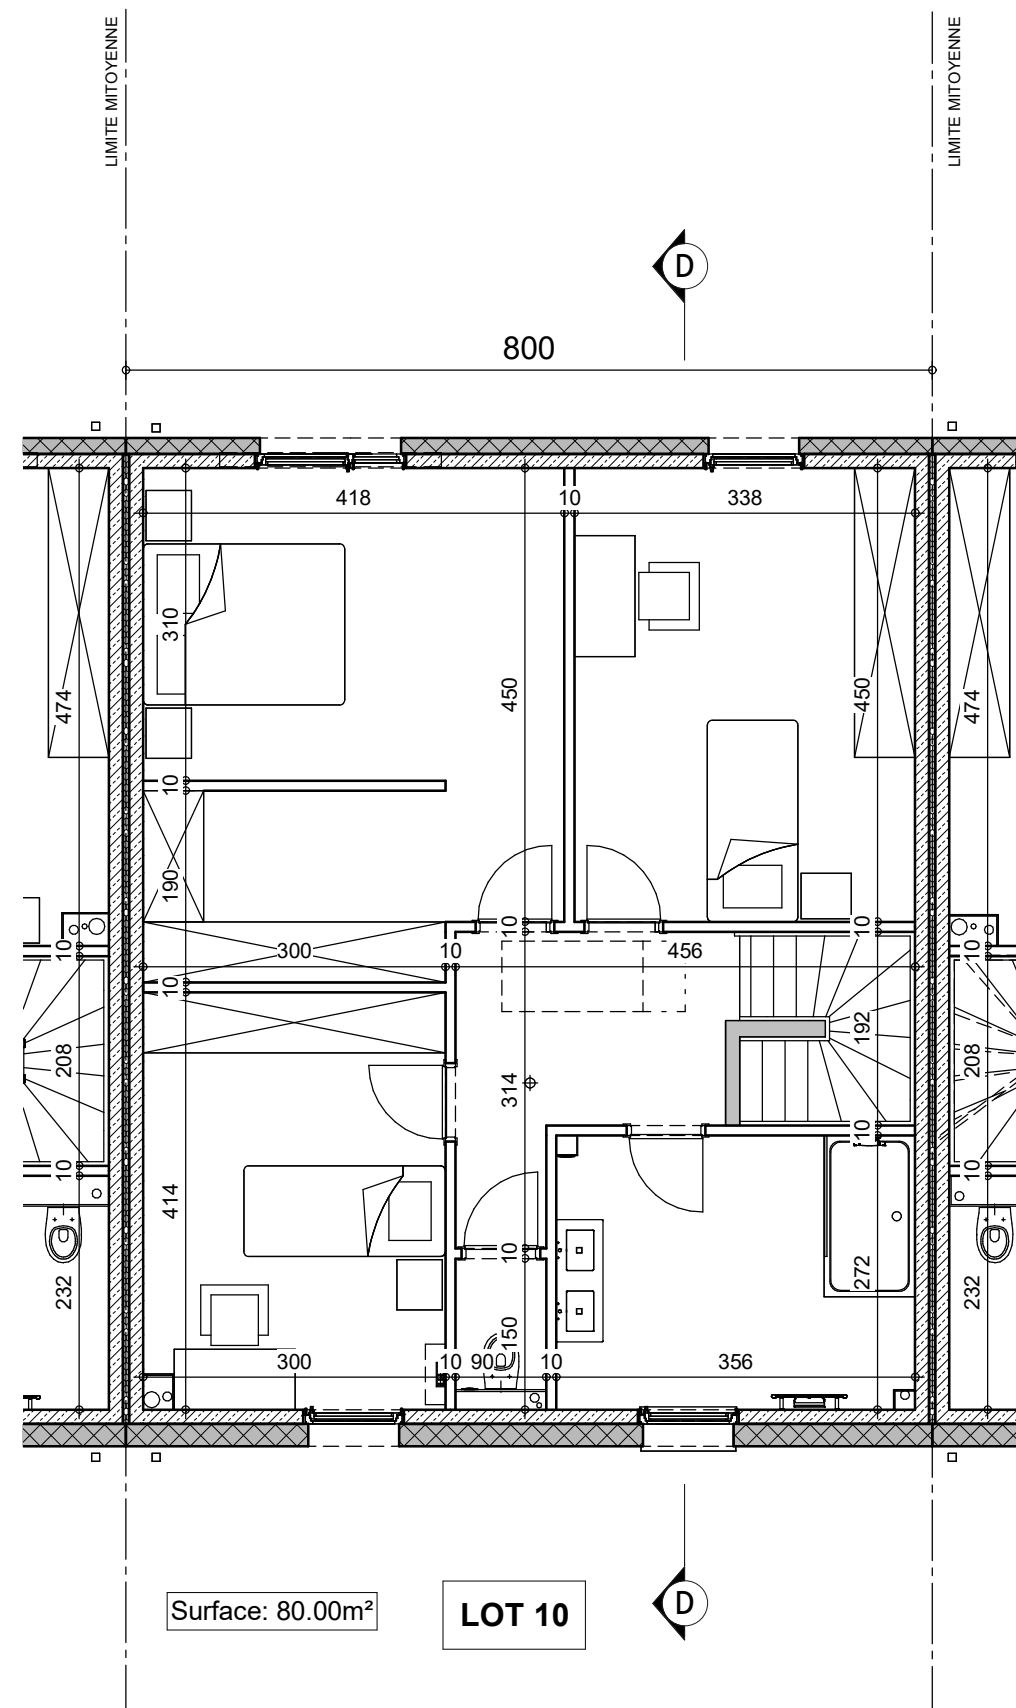

ETAGE

PU- 42338/STMU/SCLO	
Date :	28/06/2024
Echelle :	1/75

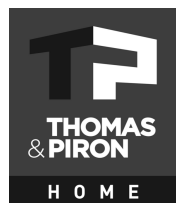


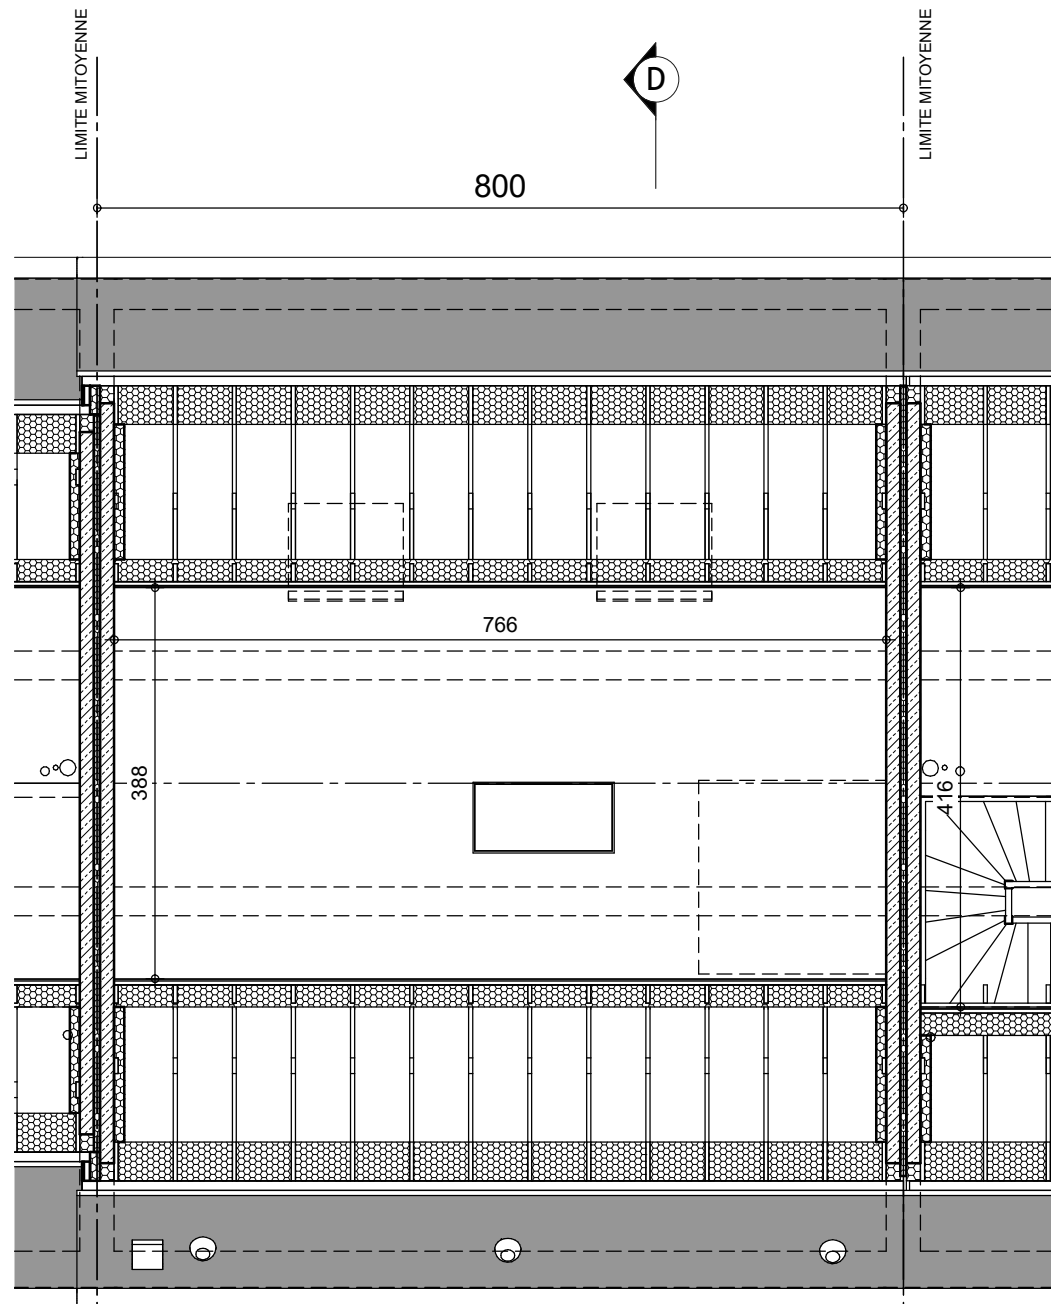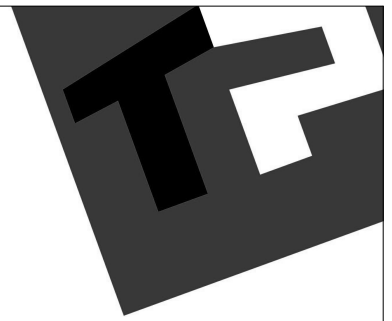


Surface: 32.00m²

LOT 10

COMBLES

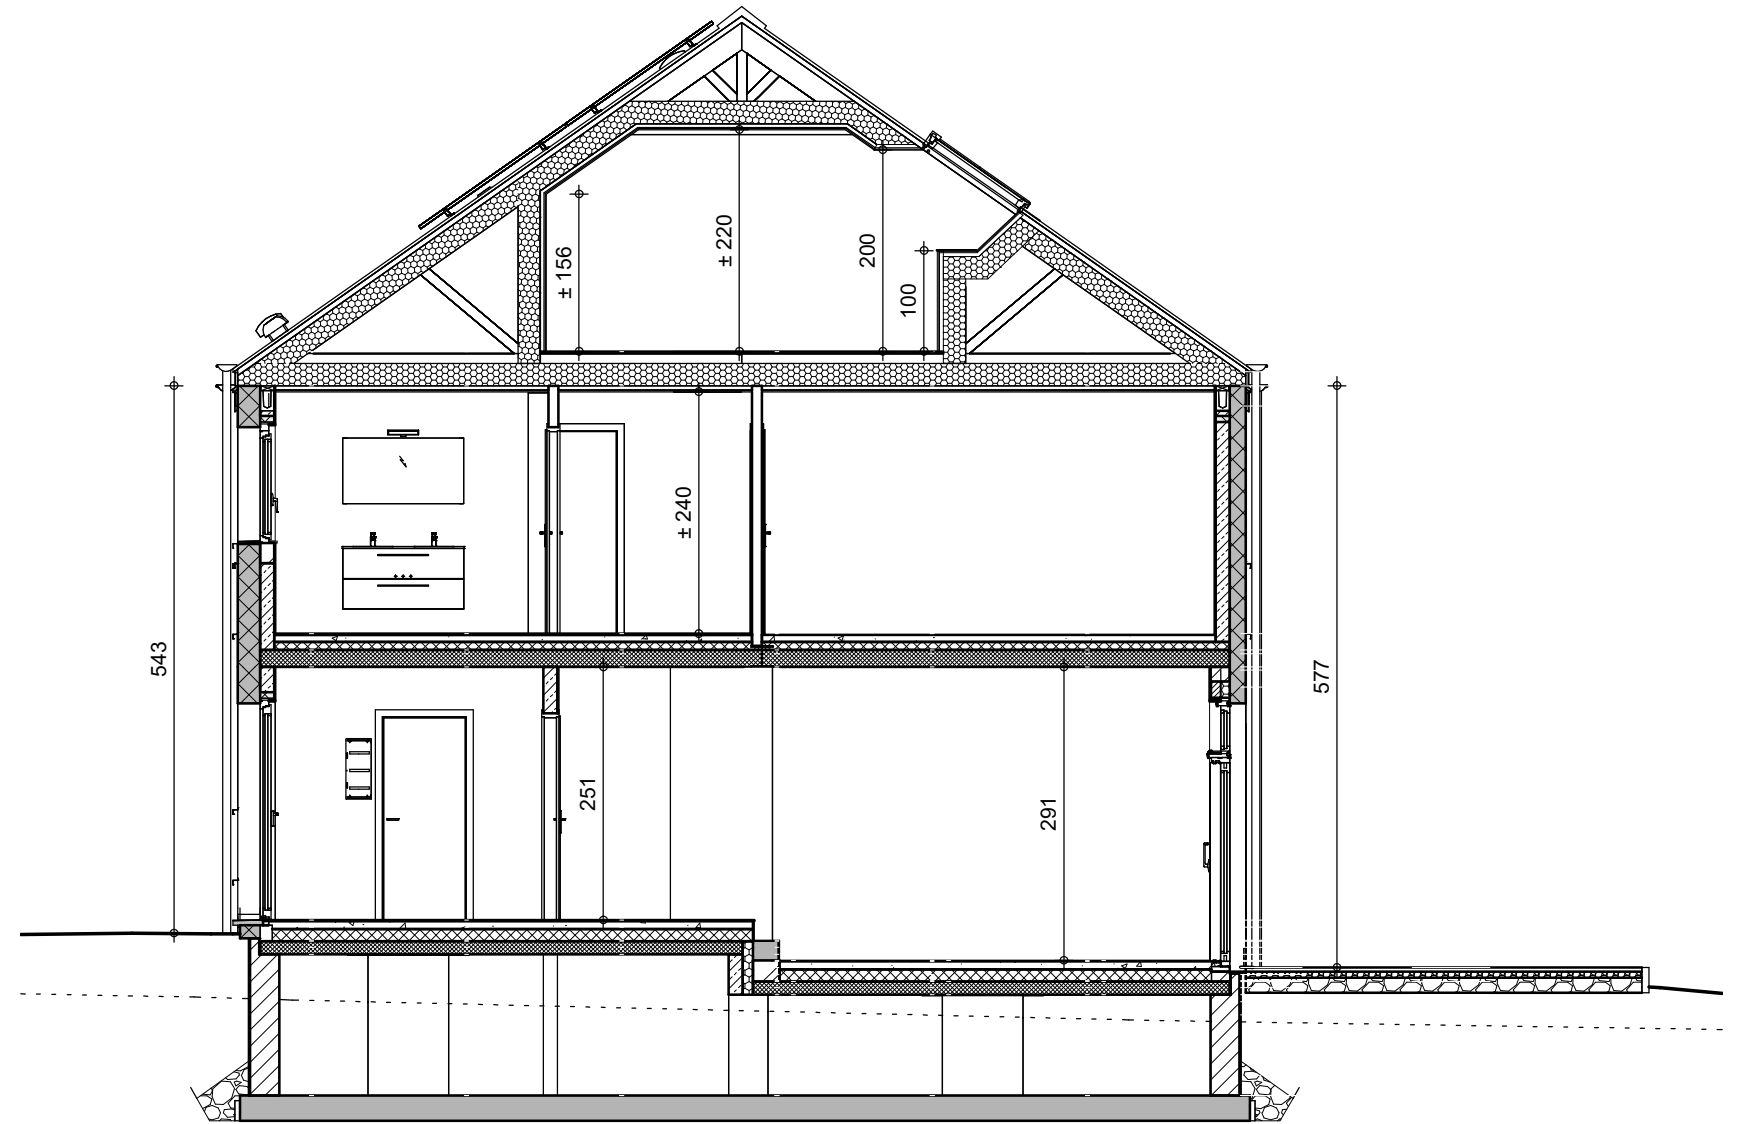



COUPE DD

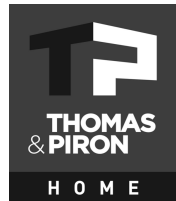


PU- 42338/STMU/SCLO			
Date :	28/06/2024	Echelle :	1/75

Le présent projet reste la propriété de la S.A. THOMAS & PIRON. Il est protégé par la législation en matière de création et ne peut en aucun cas faire l'objet d'une copie même partielle sans l'autorisation de l'auteur.


Lotissement de Permis d'urbanisation : 81015-LTS-0627-00 (Lot n°10)

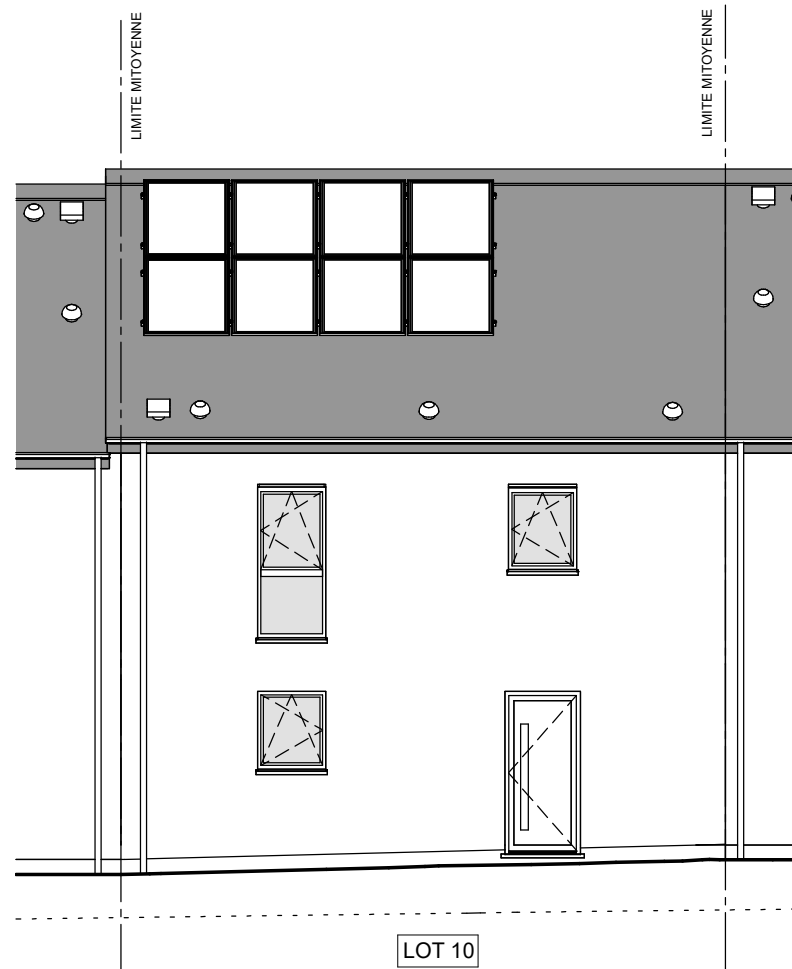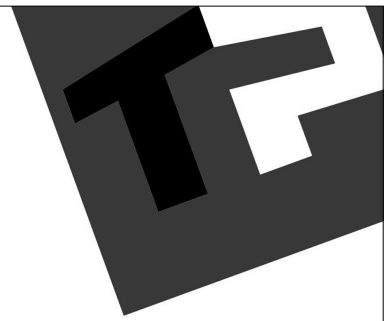

FACADE AVANT

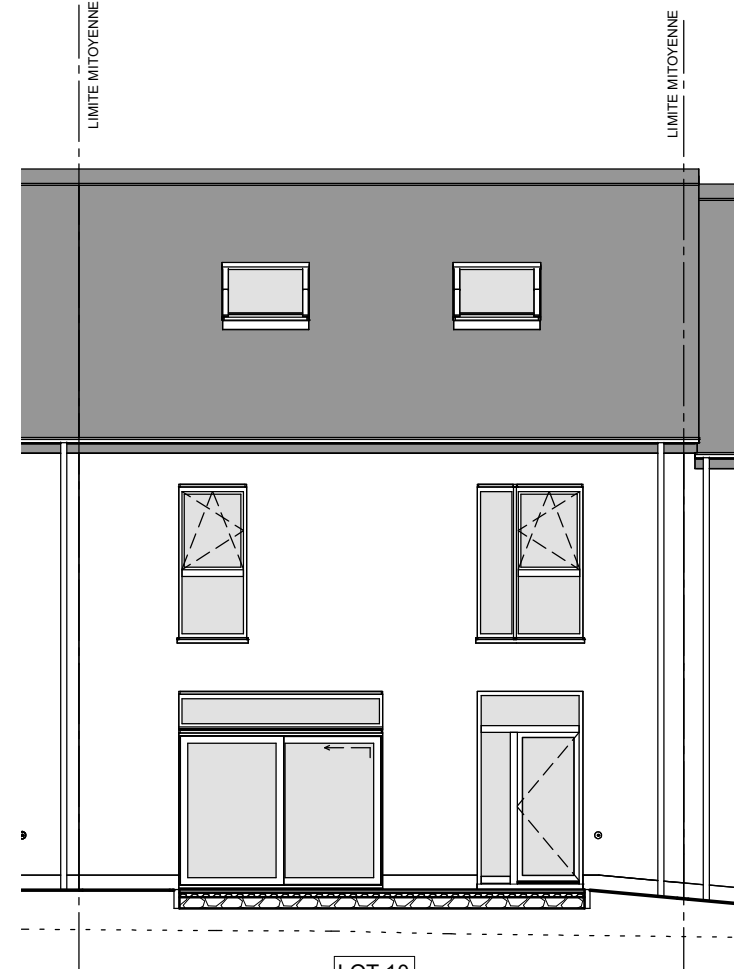

FACADE ARRIERE

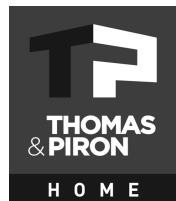

PU- 42338/STMU/SCLO			
Date :	28/06/2024	Echelle :	1/100

Le présent projet reste la propriété de la S.A. THOMAS & PIRON. Il est protégé par la législation en matière de création et ne peut en aucun cas faire l'objet d'une copie même partielle sans l'autorisation de l'auteur.