


IMPLANTATION


Date :	28/06/2024
Echelle :	1/200
PU-/STMU/SCLO	




Lotissement de Permis d'urbanisation : 81015-LTS-0627-00 (Lot n°11)

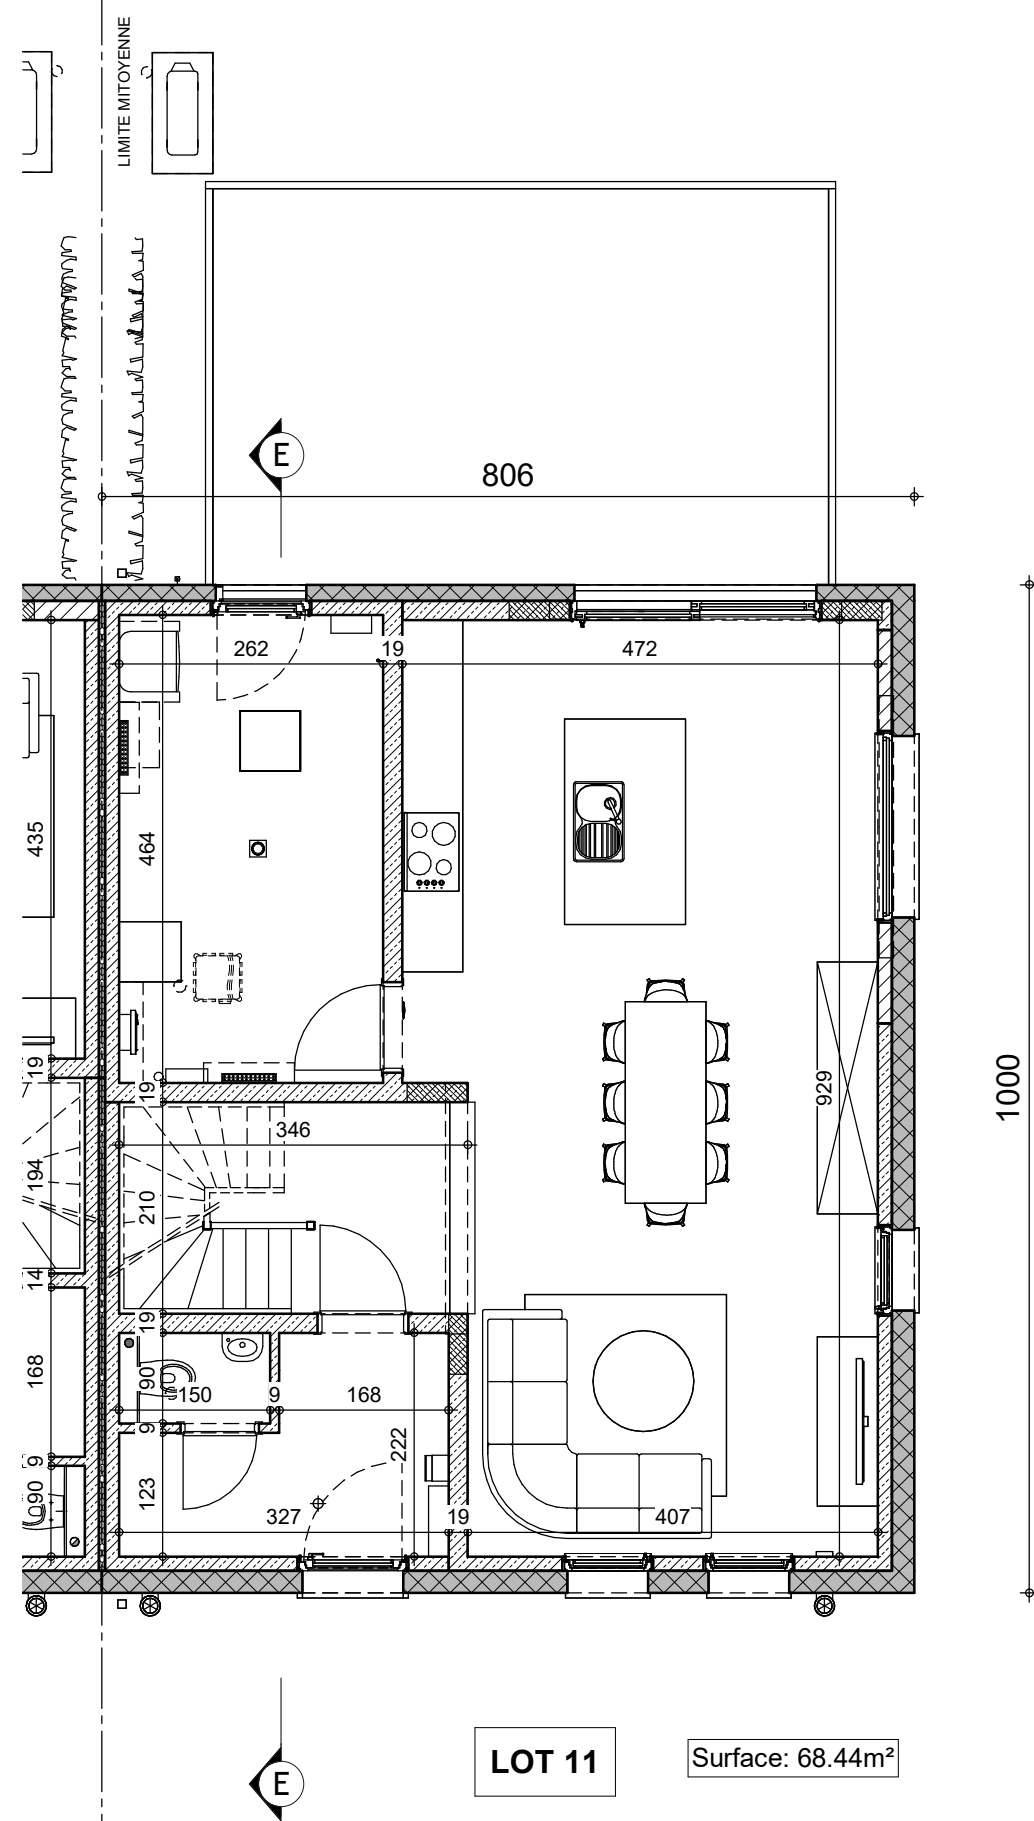

REZ-DE-CHAUSSEE


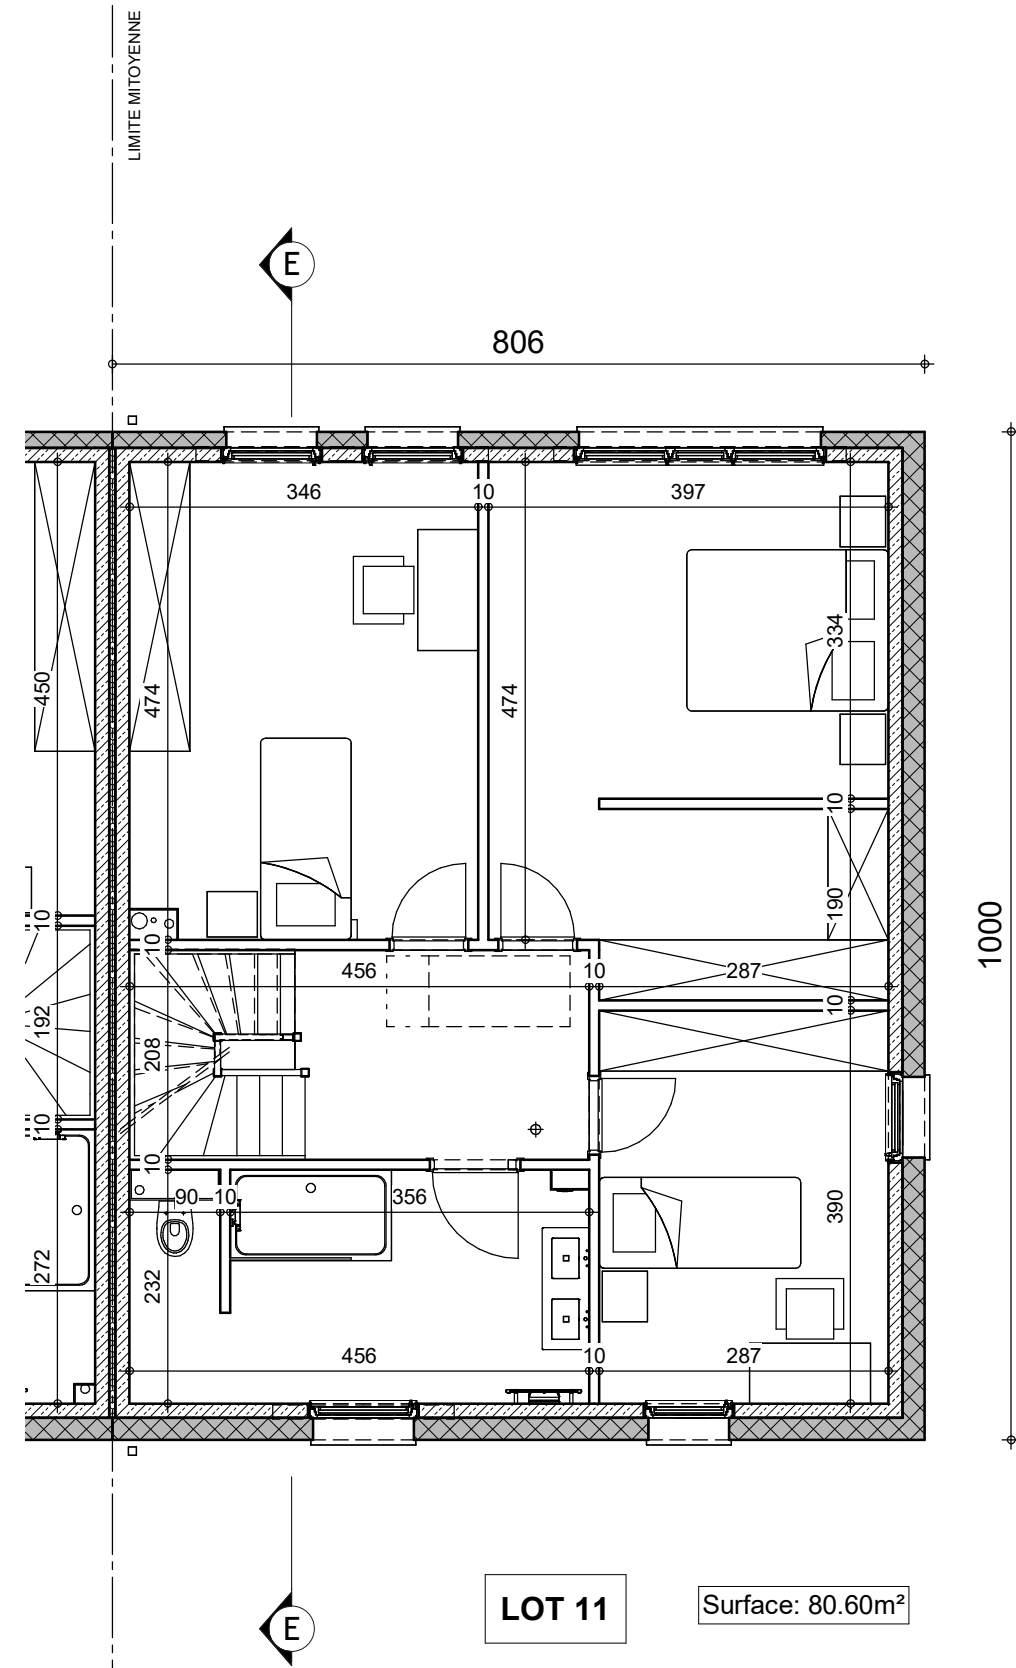


ETAGE

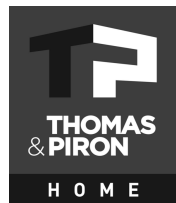


PU-/STMU/SCLO		
Date :	28/06/2024	Echelle :
		1/75

Le présent projet reste la propriété de la S.A. THOMAS & PIRON. Il est protégé par la législation en matière de création et ne peut en aucun cas faire l'objet d'une copie même partielle sans l'autorisation de l'auteur.

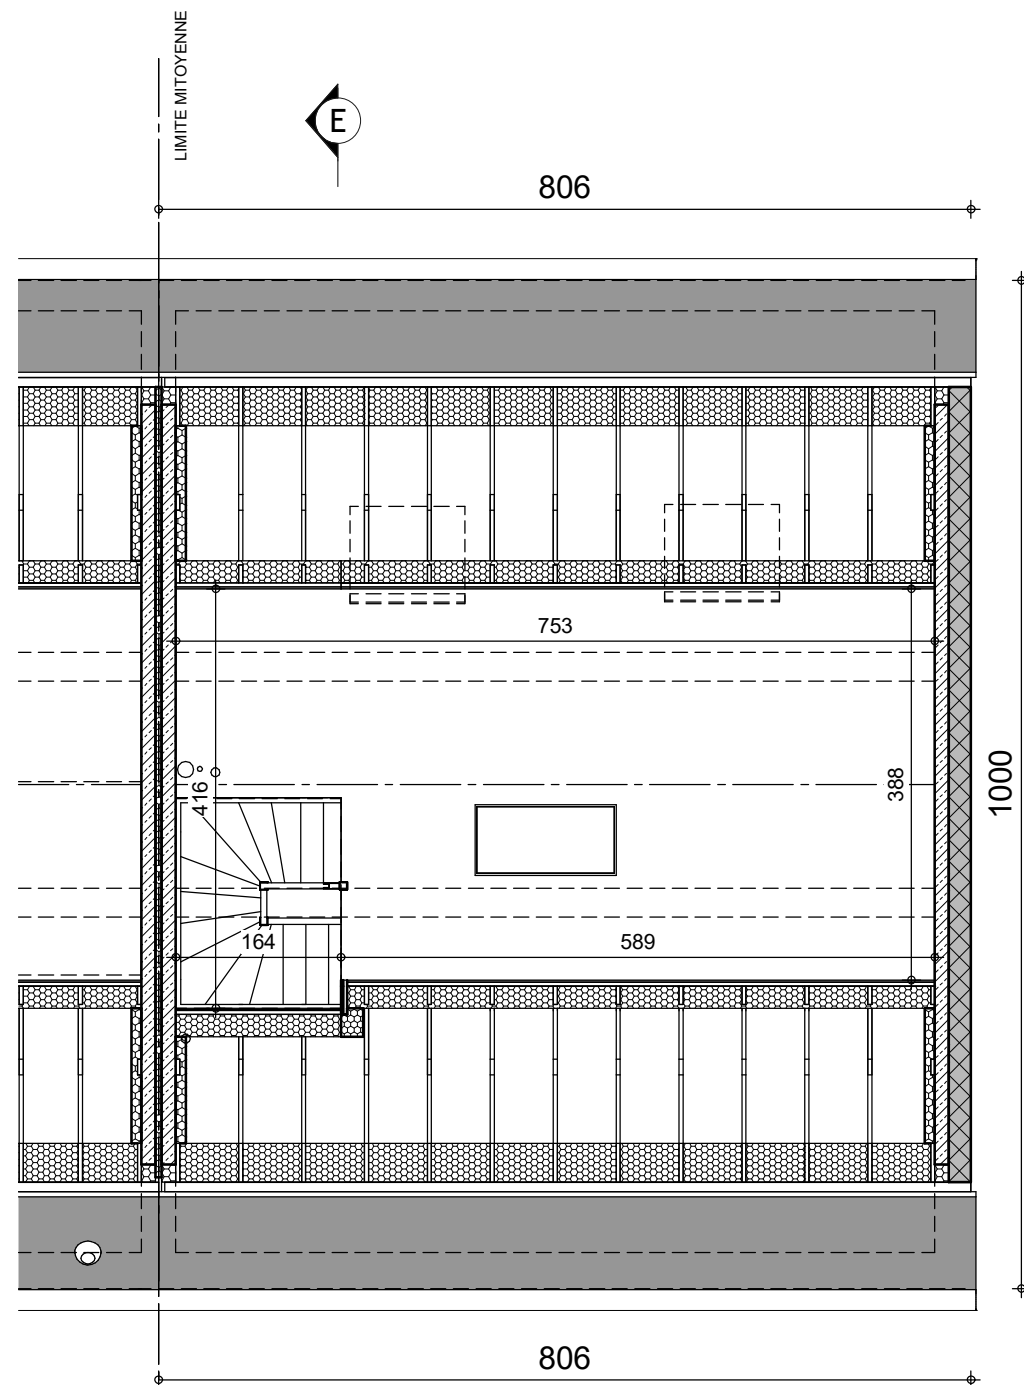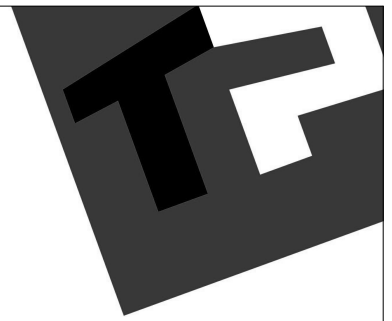


LOT 11 Surface: 32.63m²

COMBLES

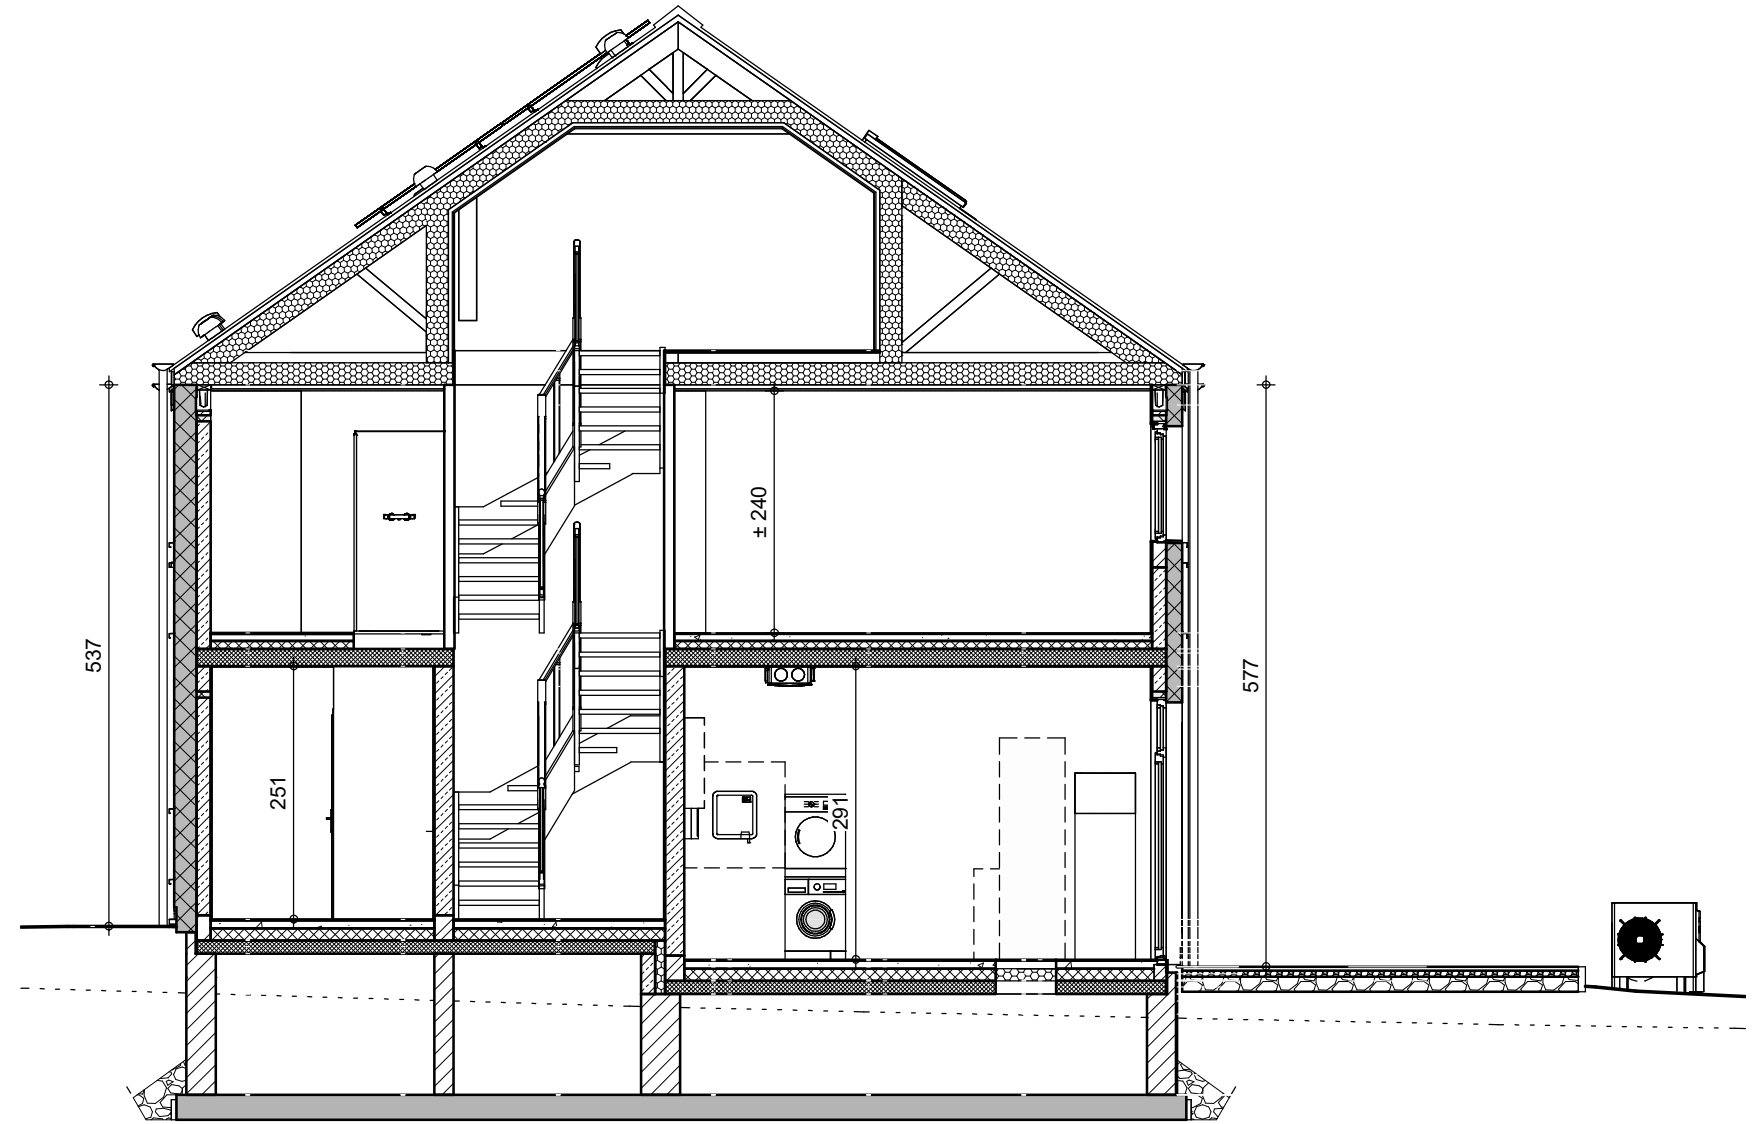



COUPE EE

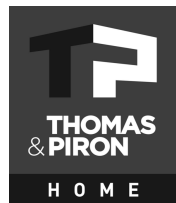


PU-/STMU/SCLO		
Date :	28/06/2024	Echelle : 1/75

Le présent projet reste la propriété de la S.A. THOMAS & PIRON. Il est protégé par la législation en matière de création et ne peut en aucun cas faire l'objet d'une copie même partielle sans l'autorisation de l'auteur.


Lotissement de Permis d'urbanisation : 81015-LTS-0627-00 (Lot n°11)

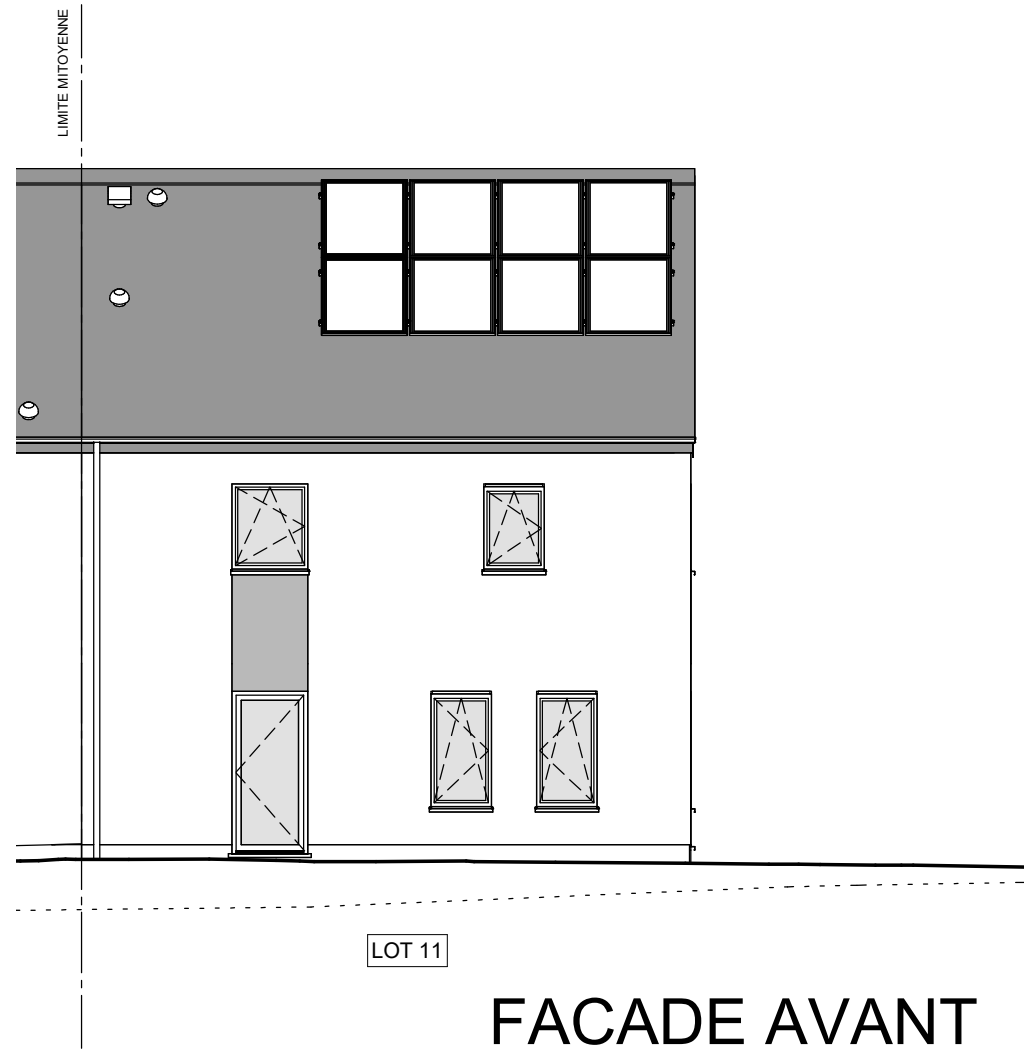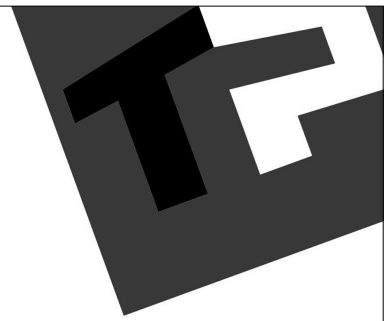


FACADE AVANT

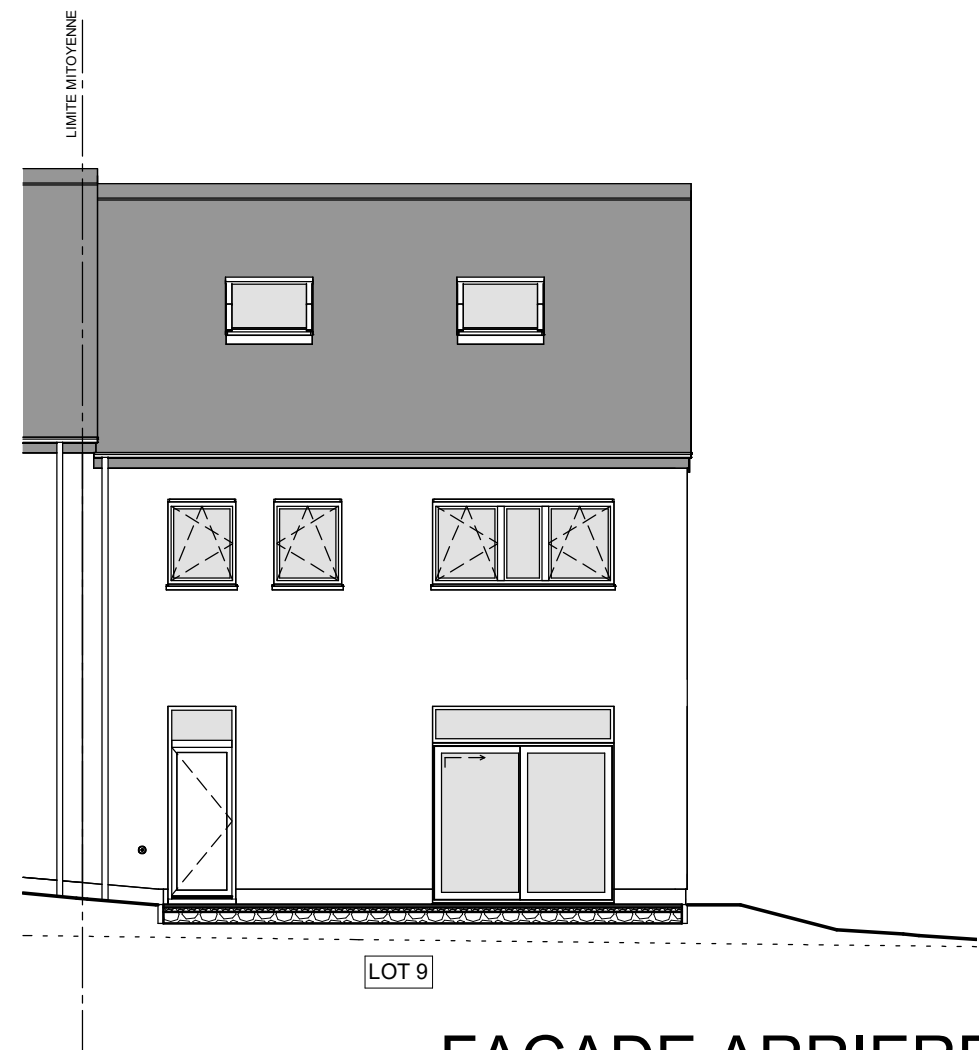

FACADE ARRIERE

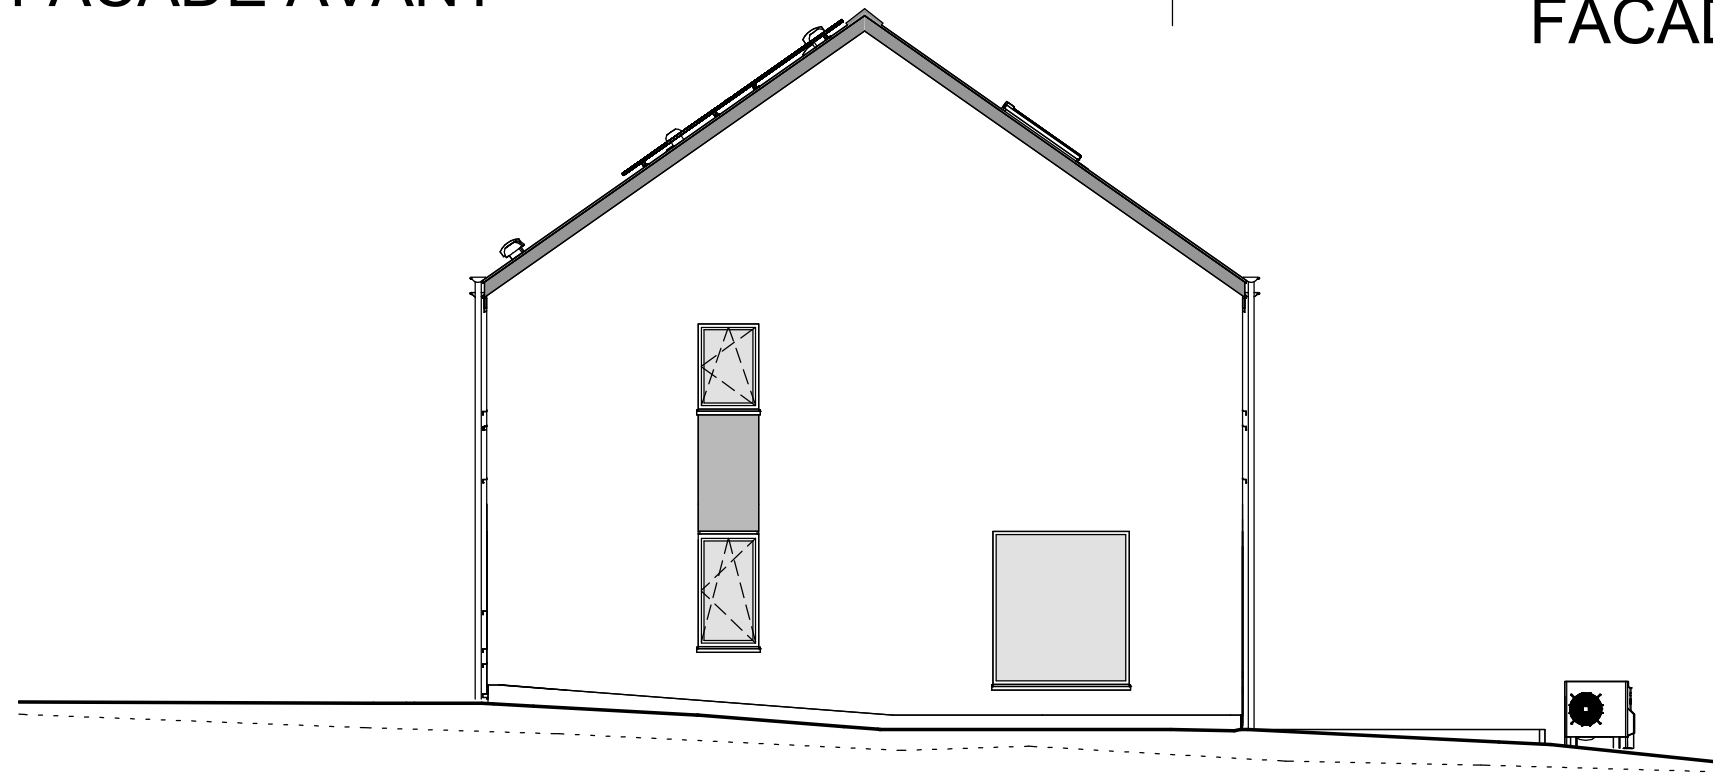

PIGNON DROIT

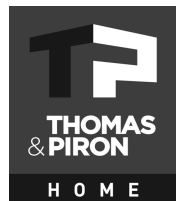

Le présent projet reste la propriété de la S.A. THOMAS & PIRON. Il est protégé par la législation en matière de création et ne peut en aucun cas faire l'objet d'une copie même partielle sans l'autorisation de l'auteur.

Date : 28/06/2024		Echelle : 1/100	
Date :		Echelle :	

PU-/STMU/SCLO