
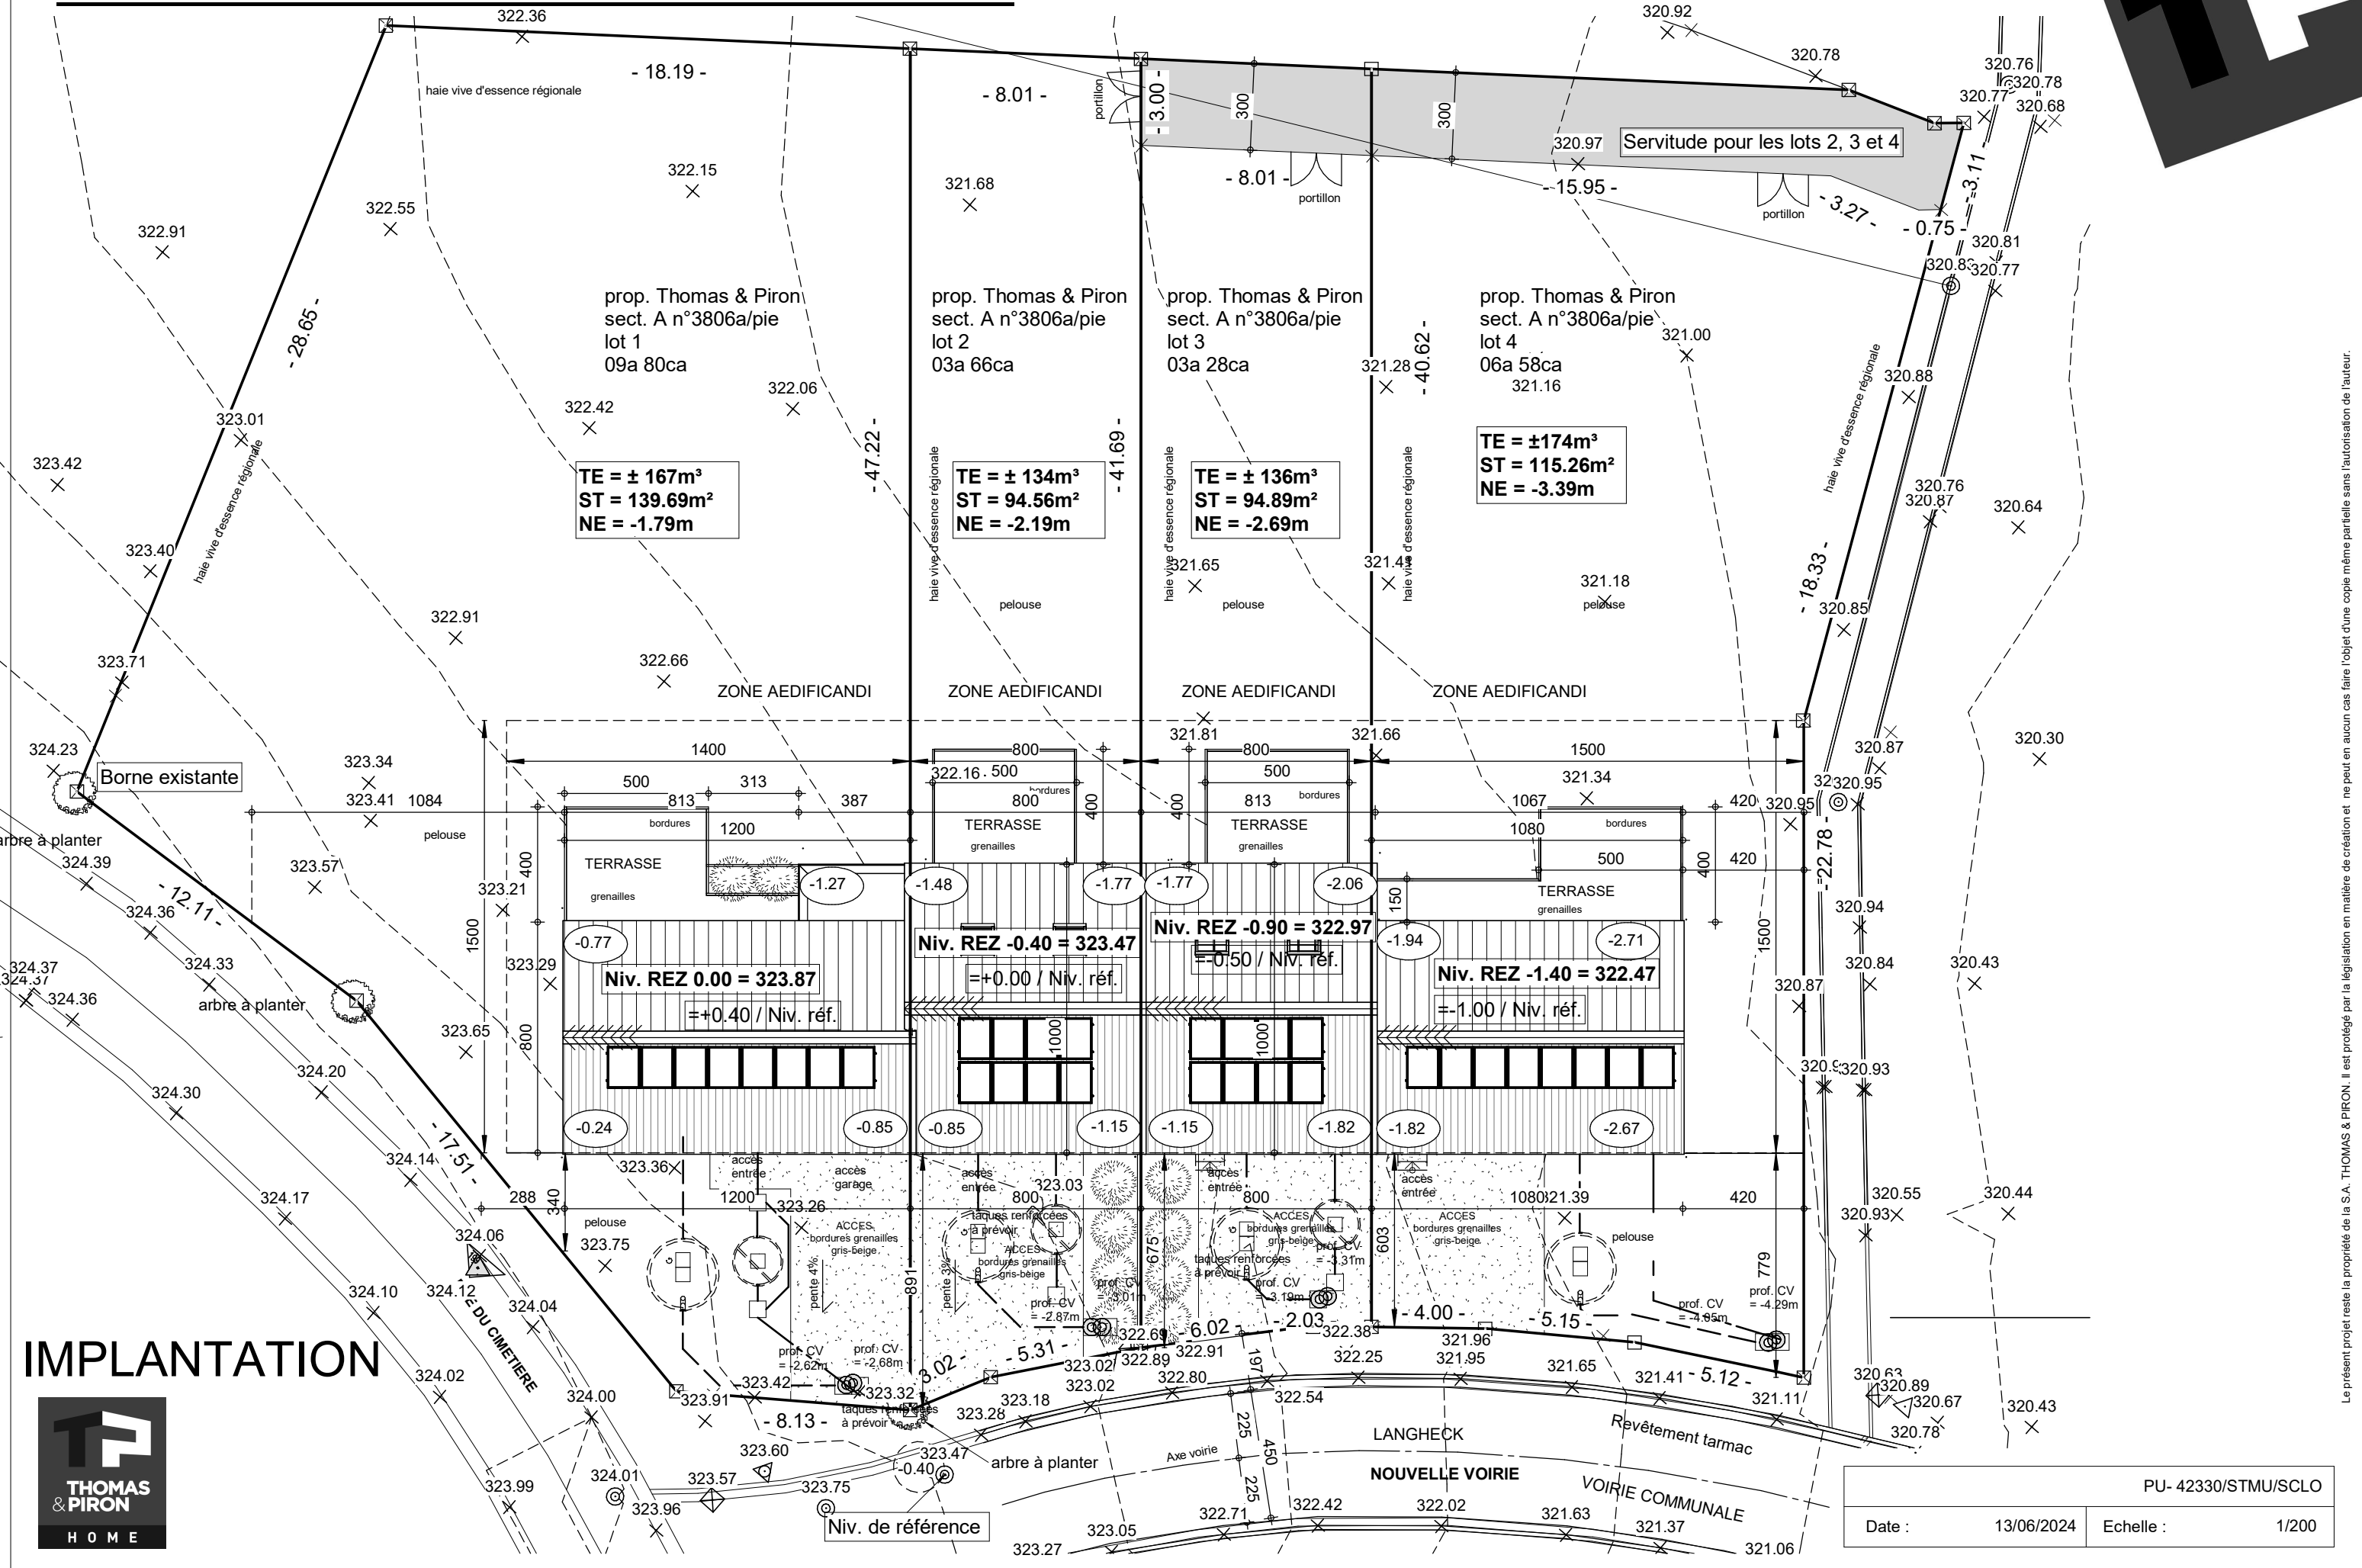


PERMIS D'URBANISME de GUELFY LOT 2

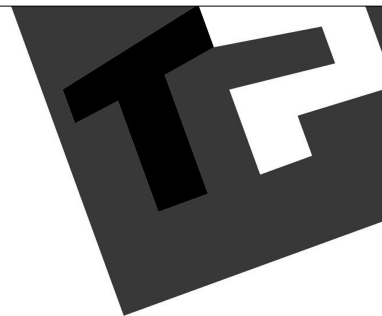

TE = ± 167m³
ST = 139.69m²
NE = -1.79m

TE = ± 134m³
ST = 94.56m²
NE = -2.19m

TE = ± 136m³
ST = 94.89m²
NE = -2.69m

TE = ± 174m³
ST = 115.26m²
NE = -3.39m



IMPLANTATION




PU- 42330/STMU/SCLO	
Date :	13/06/2024
Echelle :	1/200

Le présent projet reste la propriété de la S.A. THOMAS & PIRON. Il est protégé par la législation en matière de création et ne peut en aucun cas faire l'objet d'une copie même partielle sans l'autorisation de l'auteur.


PERMIS D'URBANISME de GUELFY LOT 2

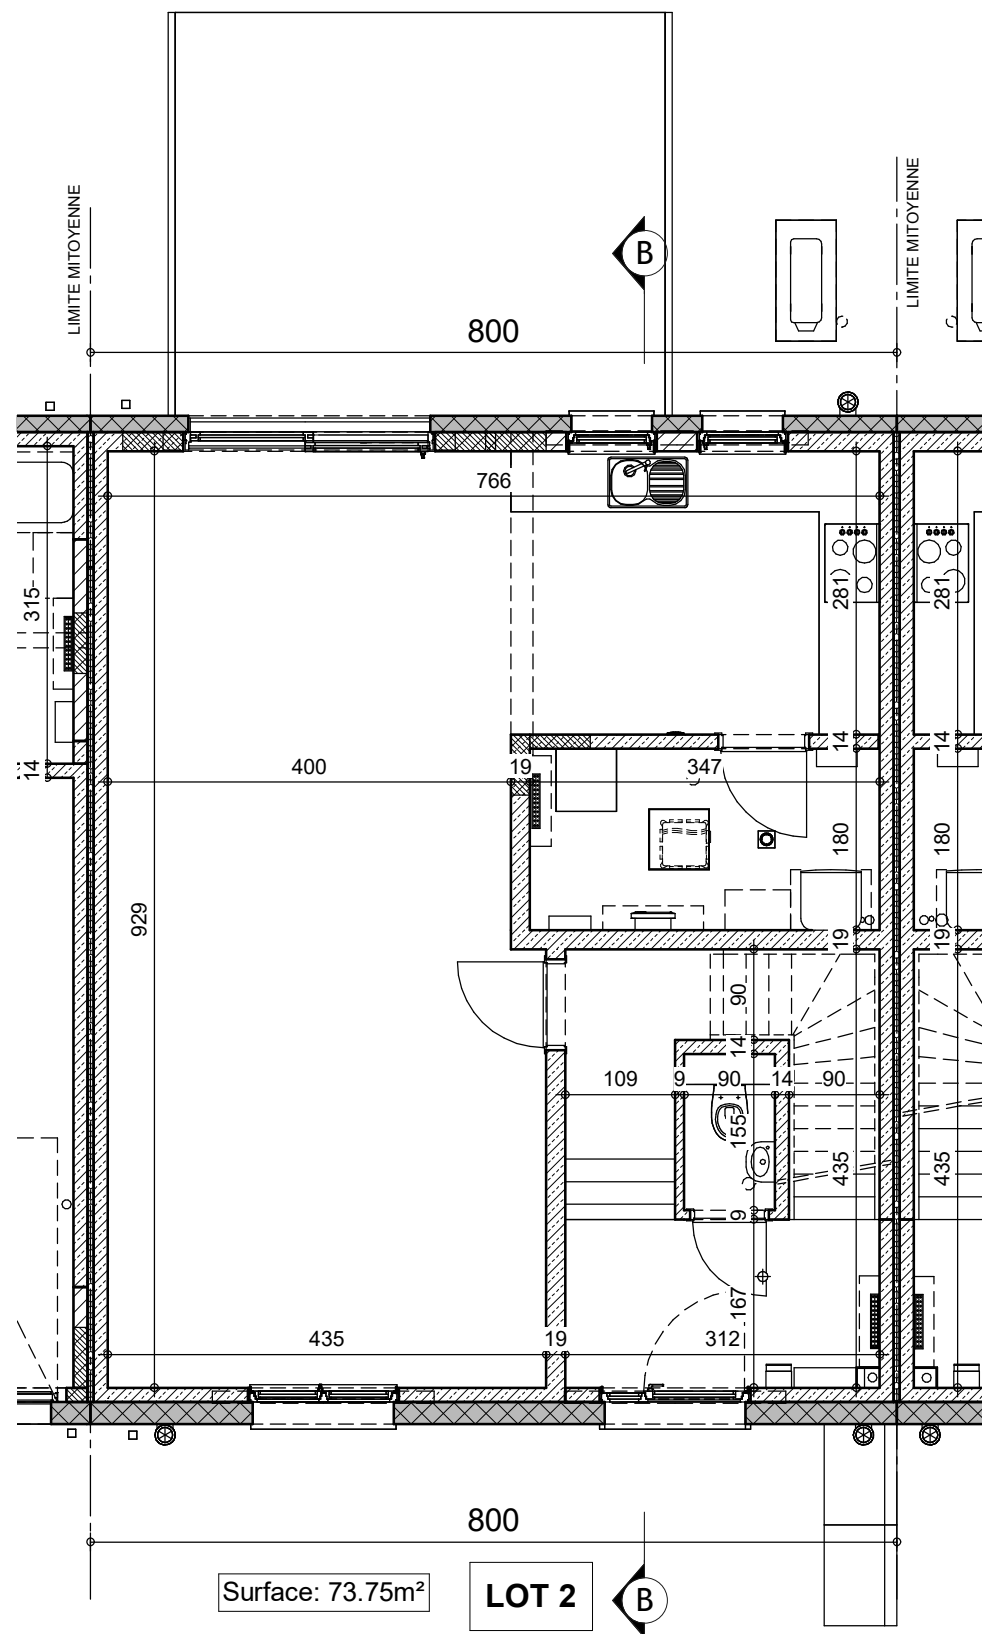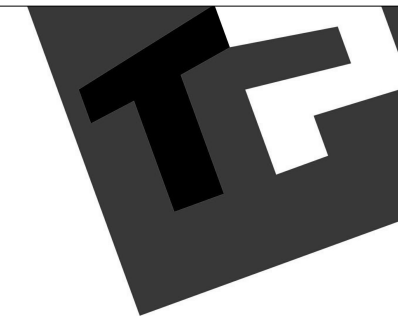

REZ-DE-CHAUSSEE

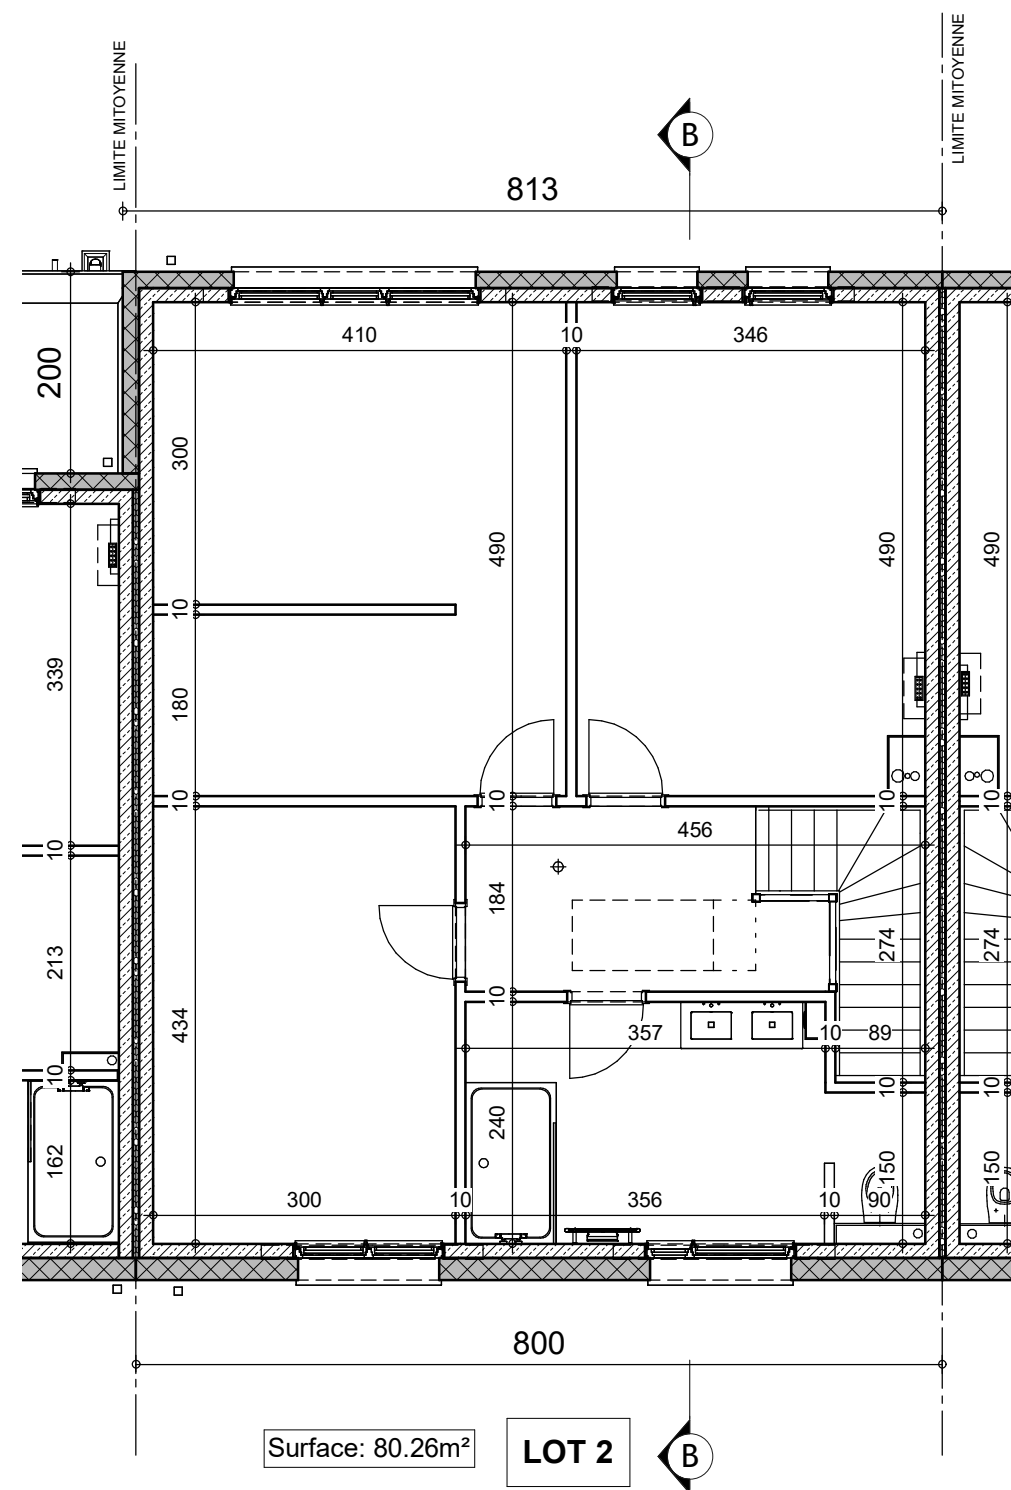


ETAGE

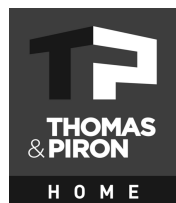


PU- 42330/STMU/SCLO			
Date :	13/06/2024	Echelle :	1/75

Le présent projet reste la propriété de la S.A. THOMAS & PIRON. Il est protégé par la législation en matière de création et ne peut en aucun cas faire l'objet d'une copie même partielle sans l'autorisation de l'auteur.


PERMIS D'URBANISME de GUELFY LOT 2

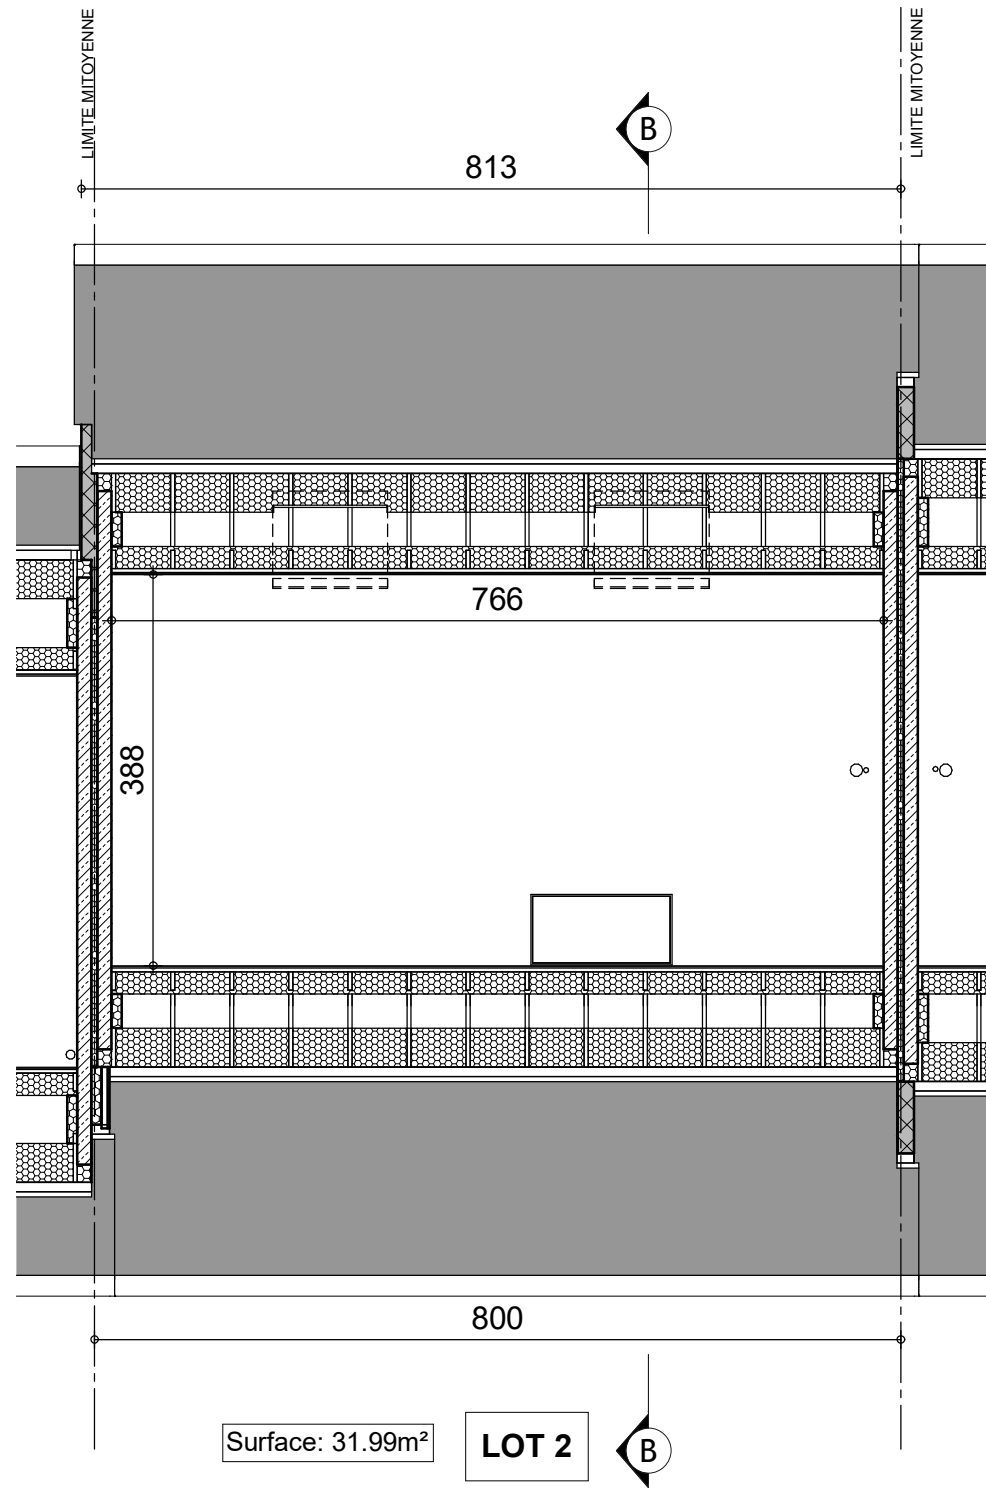

COMBLES

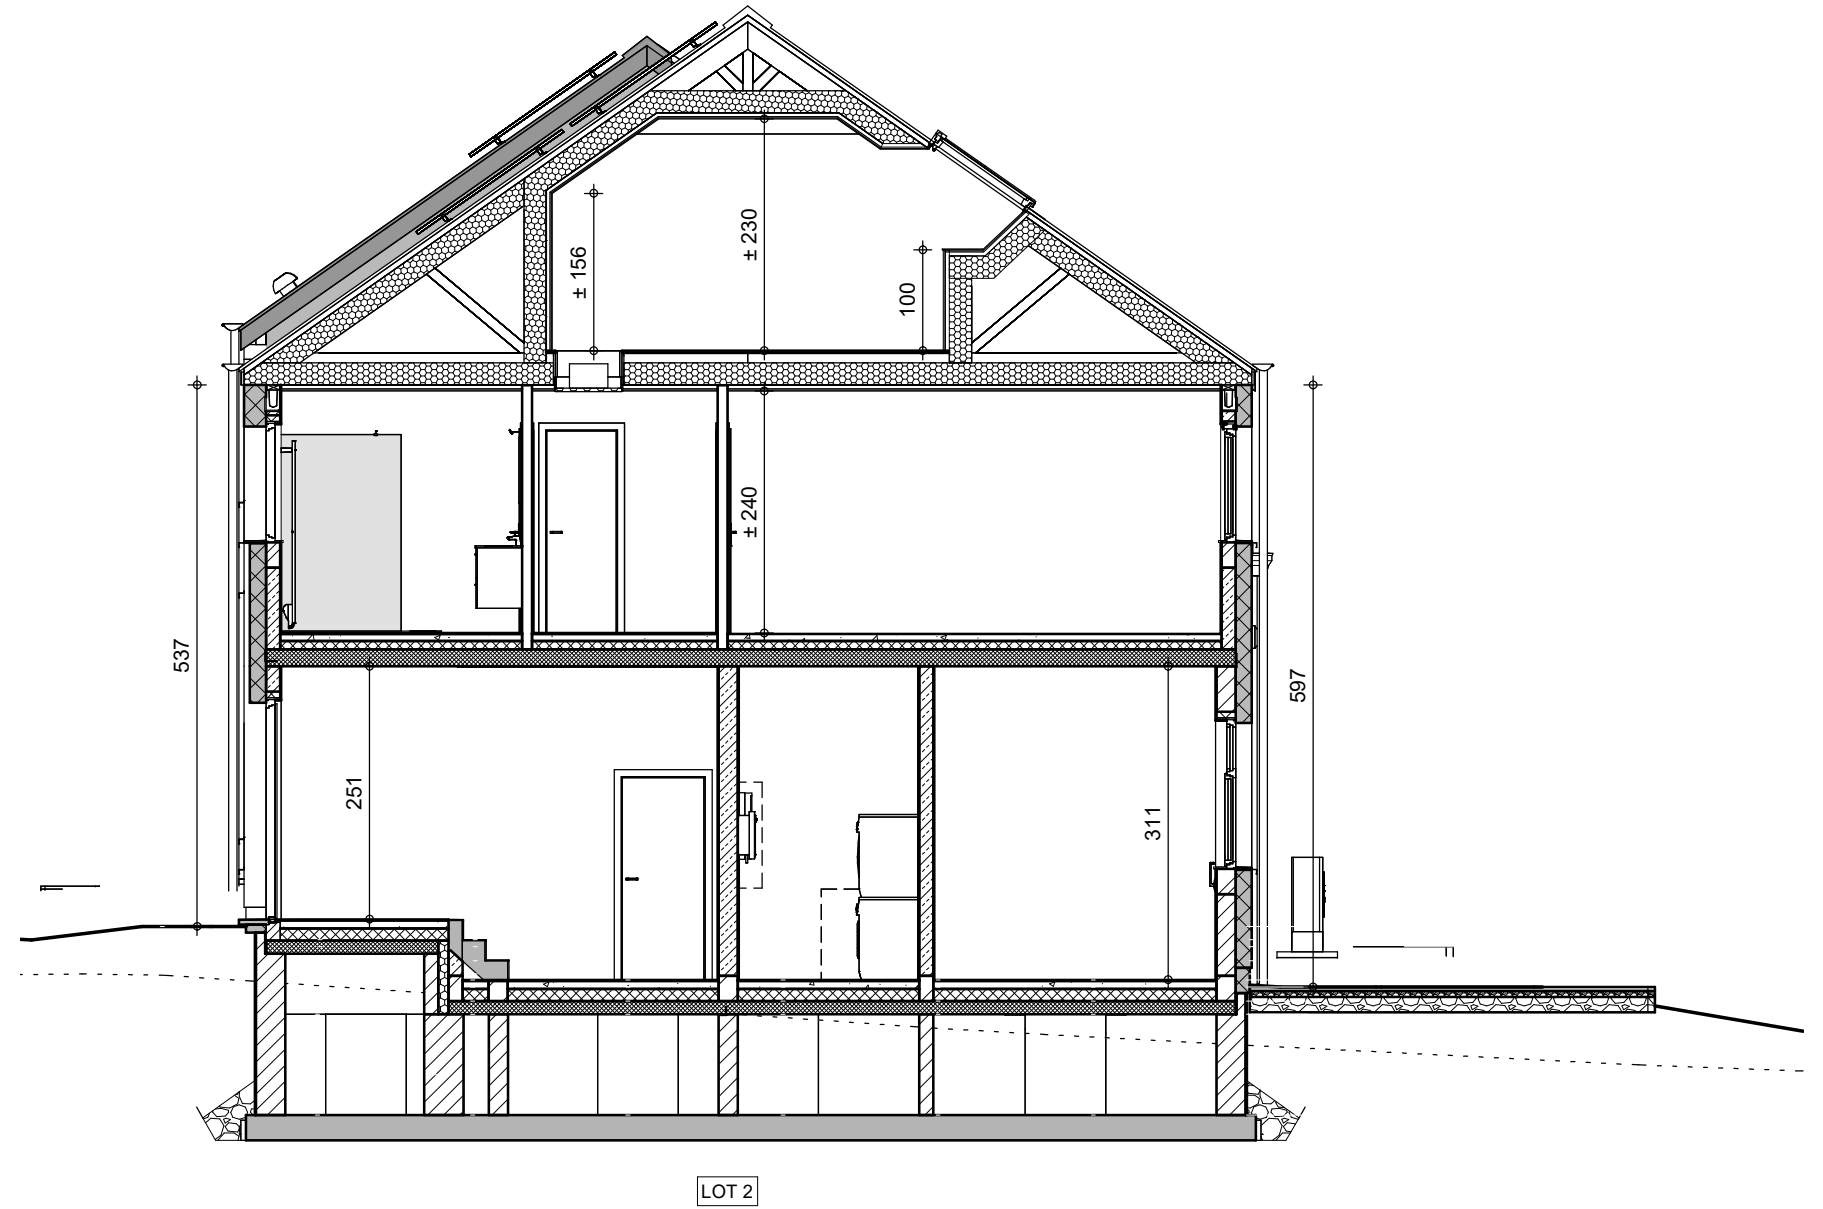


COUPE BB

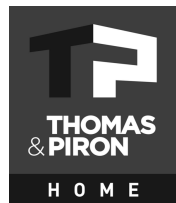

PU- 42330/STMU/SCLO			
Date :	13/06/2024	Echelle :	1/75

Le présent projet reste la propriété de la S.A. THOMAS & PIRON. Il est protégé par la législation en matière de création et ne peut en aucun cas faire l'objet d'une copie même partielle sans l'autorisation de l'auteur.


PERMIS D'URBANISME de GUELFY LOT 2

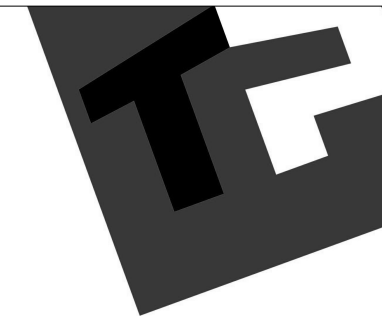

FACADE AVANT



FACADE ARRIERE

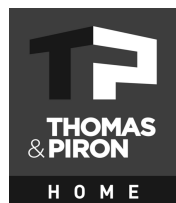

PU- 42330/STMU/SCLO			
Date :	13/06/2024	Echelle :	1/100

Le présent projet reste la propriété de la S.A. THOMAS & PIRON. Il est protégé par la législation en matière de création et ne peut en aucun cas faire l'objet d'une copie même partielle sans l'autorisation de l'auteur.