
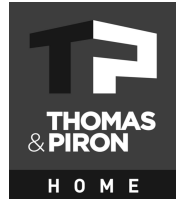
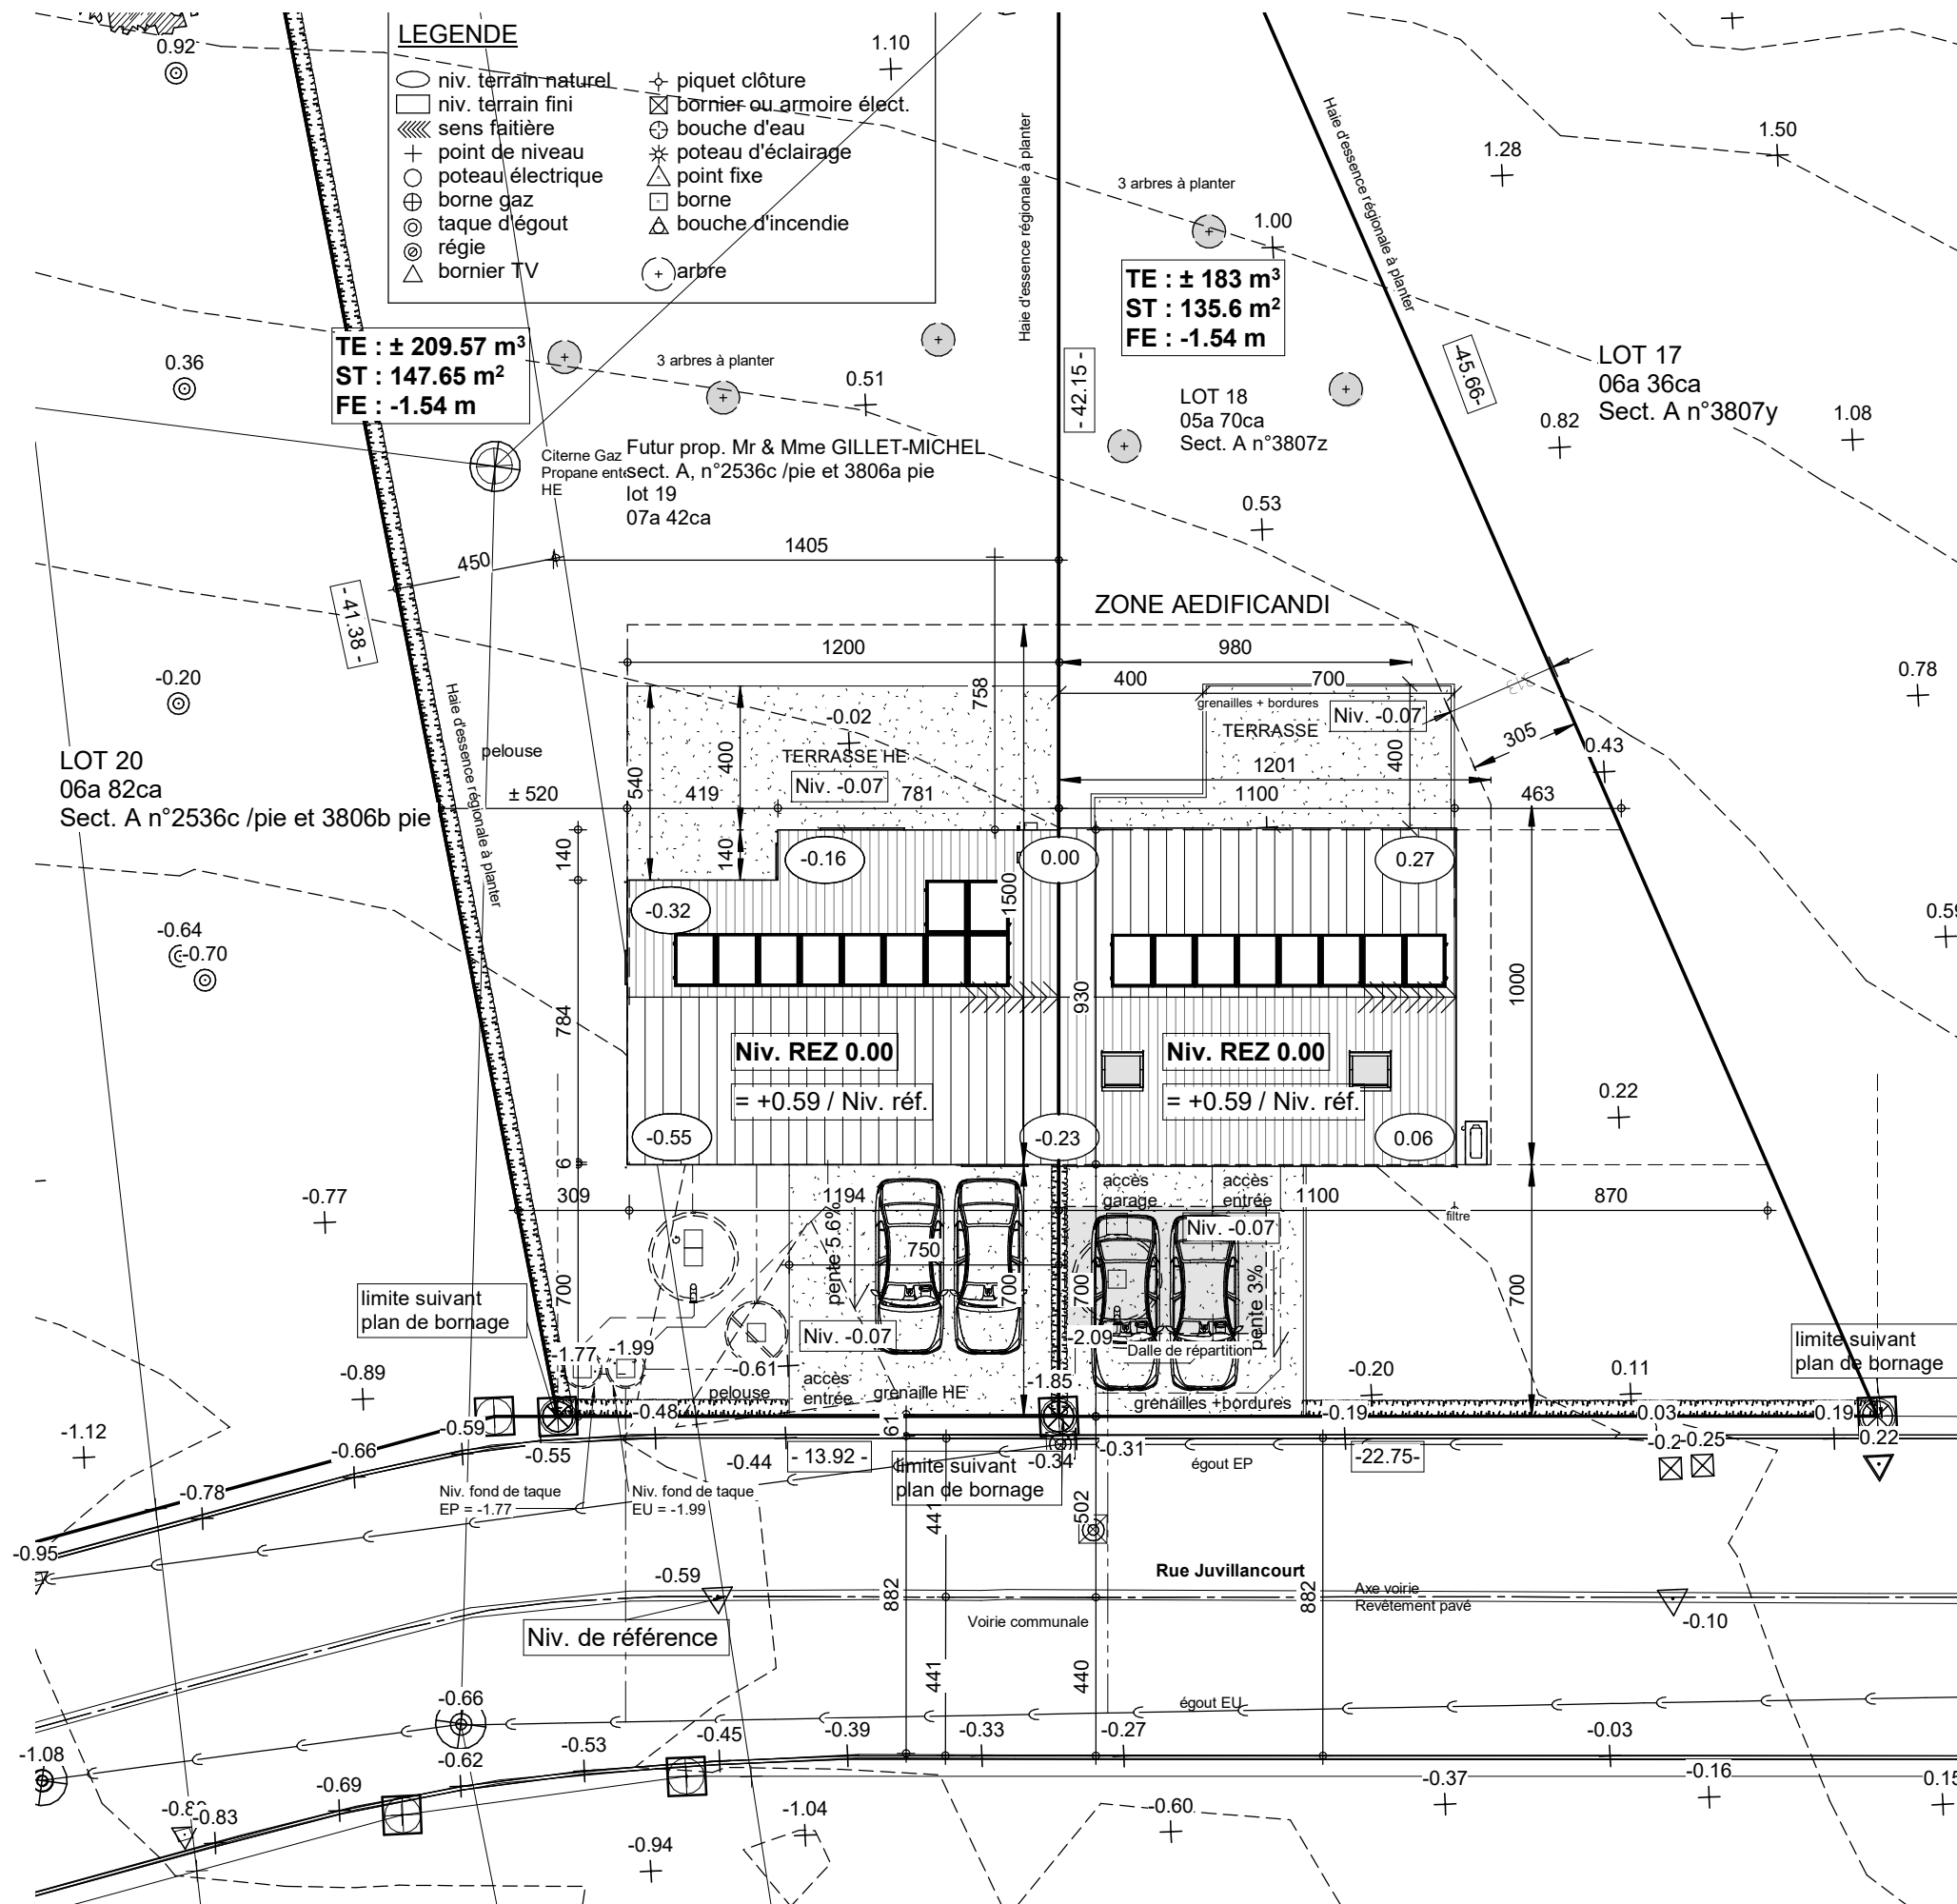




# Lotissement de GUELFF : 81015-LTS-0627-00 (Lot n°18)

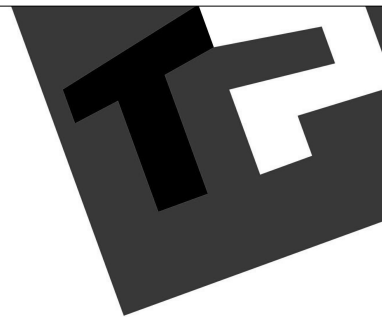


## IMPLANTATION

AP COM-GUELFF LOT 18 42346/HEPA/SCLO		
Date :	05/09/2024	Echelle : 1/200


Le présent projet reste la propriété de la S.A. THOMAS & PIRON. Il est protégé par la législation en matière de création et ne peut en aucun cas faire l'objet d'une copie même partielle sans l'autorisation de l'auteur.

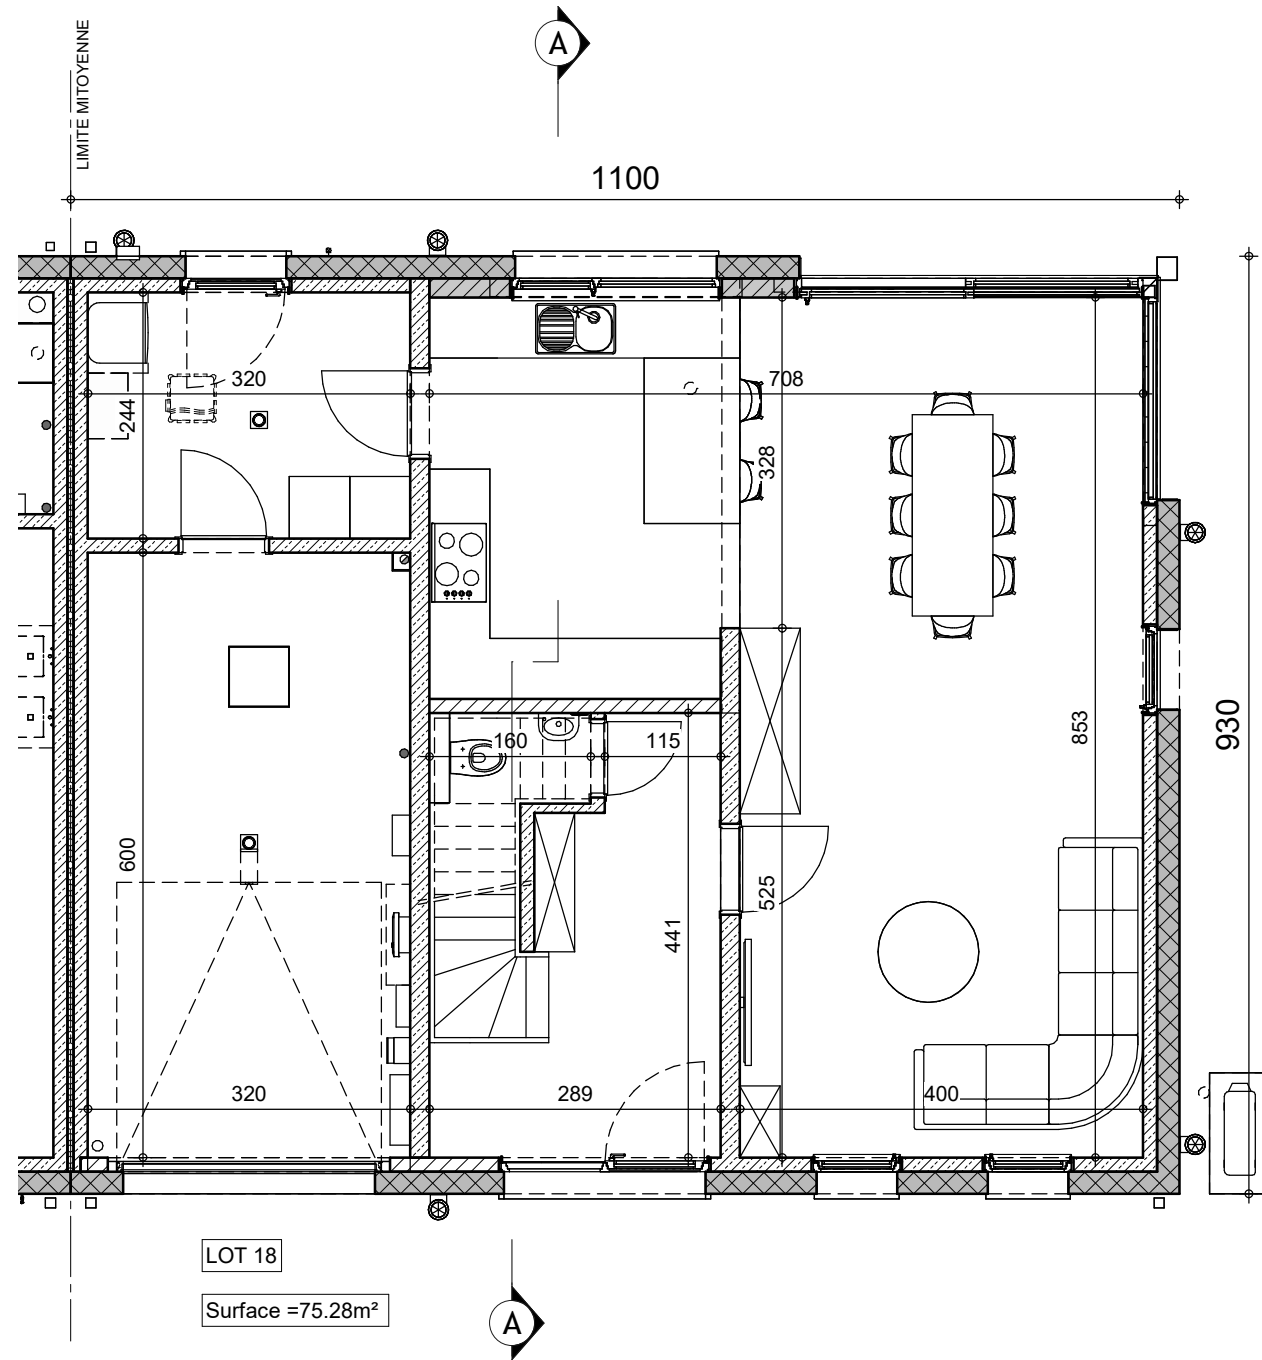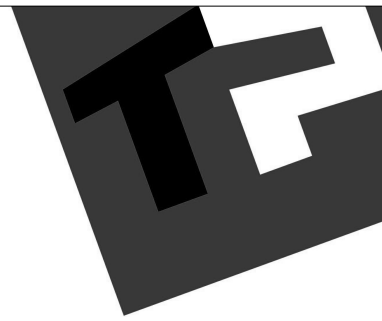



REZ-DE-CHAUSSEE

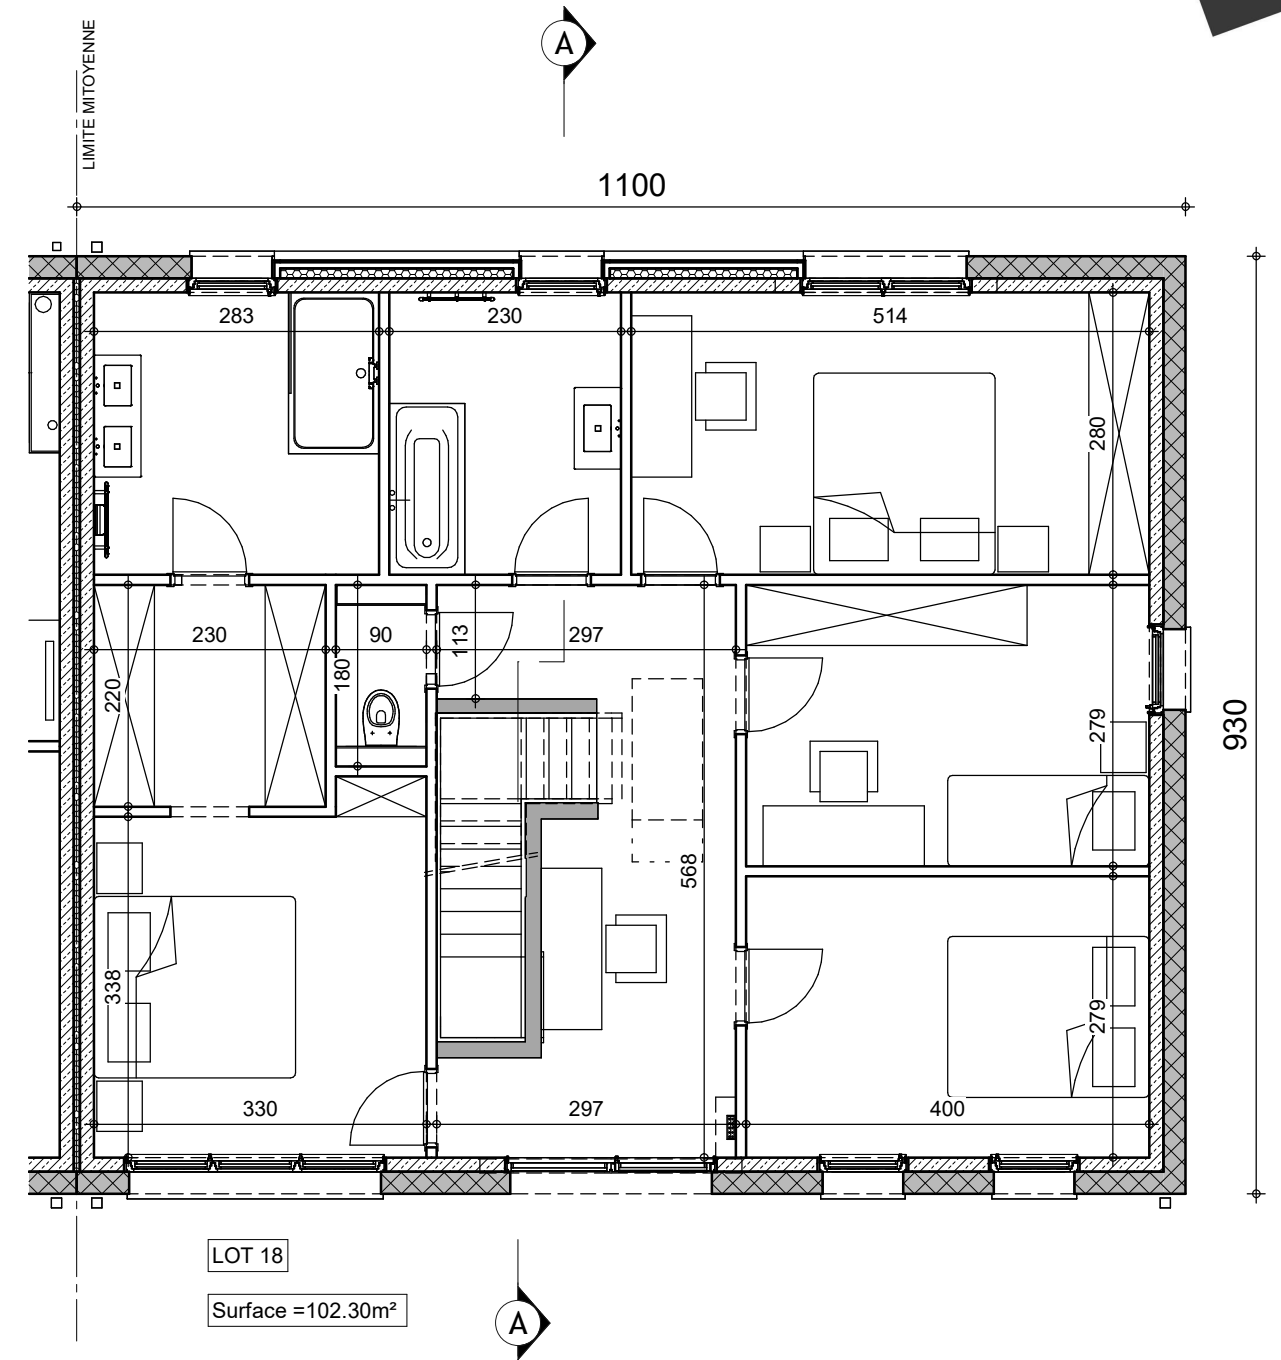


ETAGE

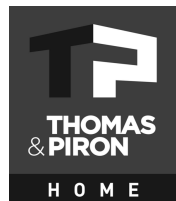


AP COM-GUELF LOT 18 42346/HEPA/SCLO			
Date :	05/09/2024	Echelle :	1/75

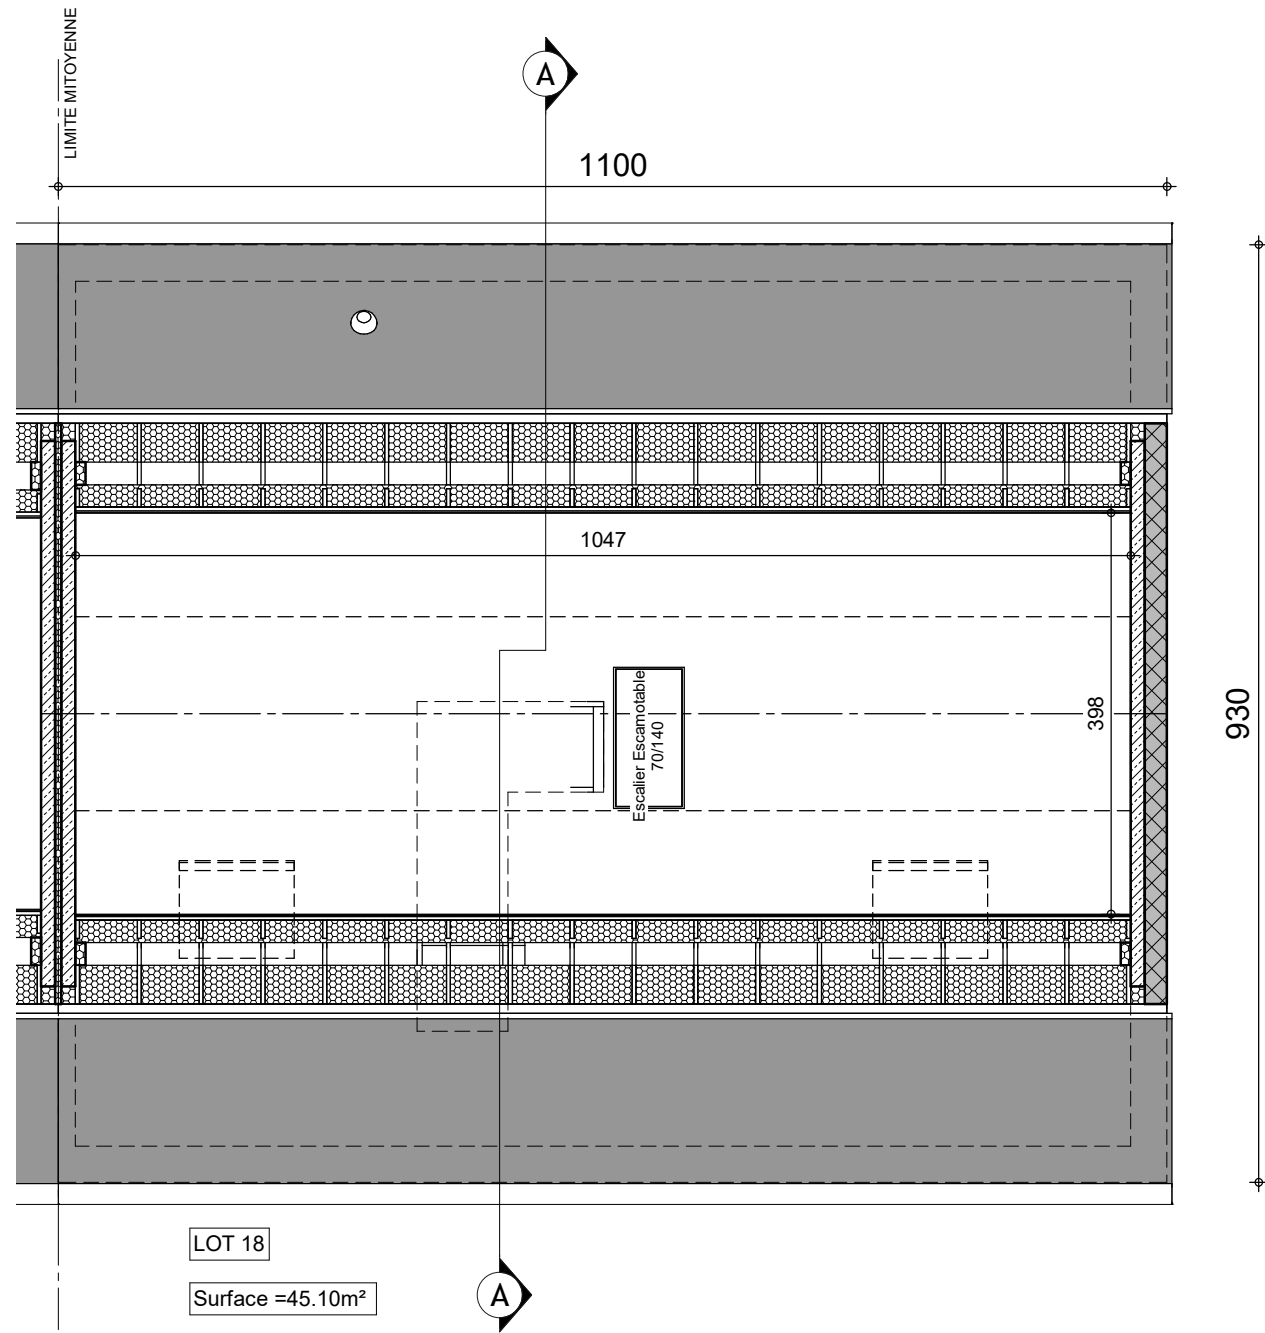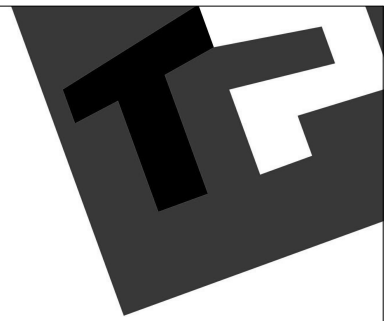

COMBLES


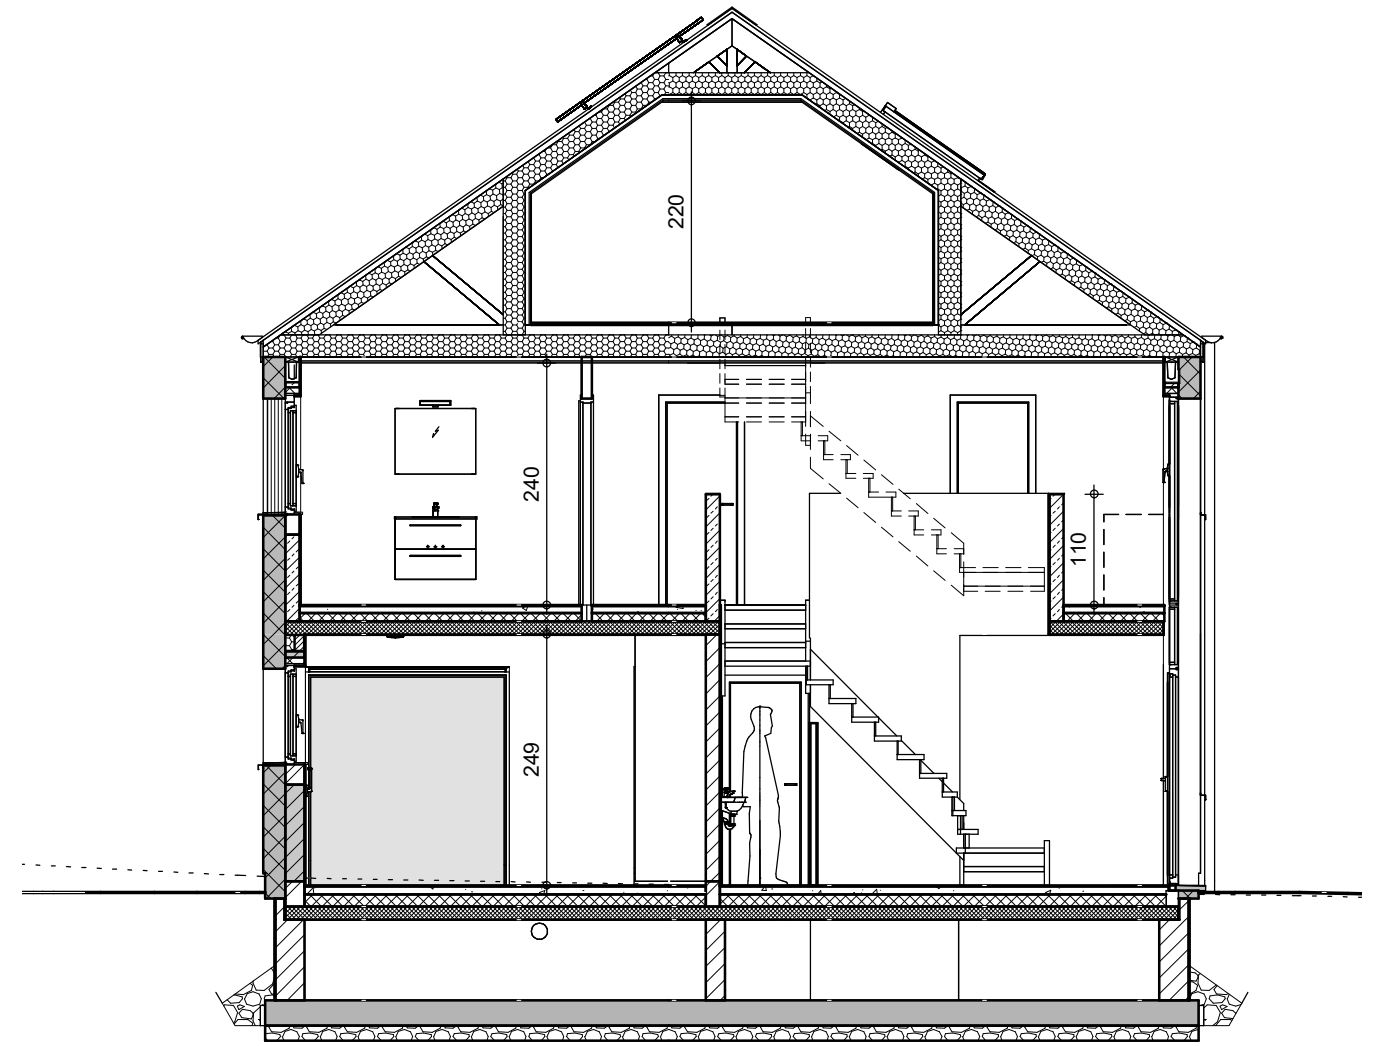


COUPE AA

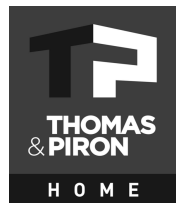


AP COM-GUELFF LOT 18 42346/HEPA/SCLO			
Date :	05/09/2024	Echelle :	1/75


Le présent projet reste la propriété de la S.A. THOMAS & PIRON. Il est protégé par la législation en matière de création et ne peut en aucun cas faire l'objet d'une copie même partielle sans l'autorisation de l'auteur.

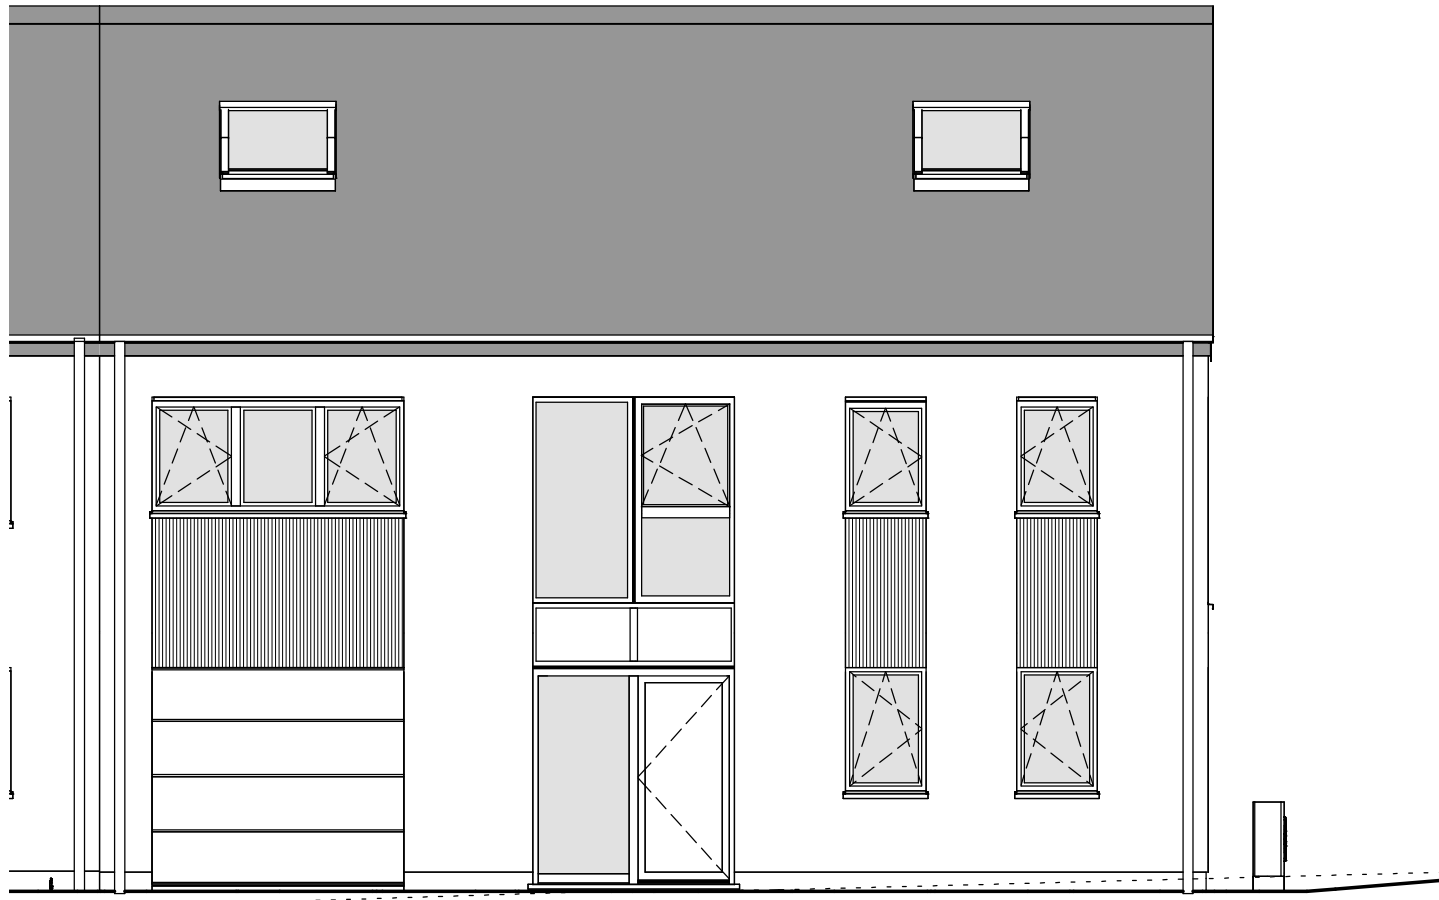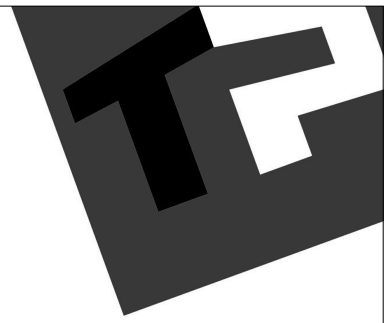

FACADE AVANT


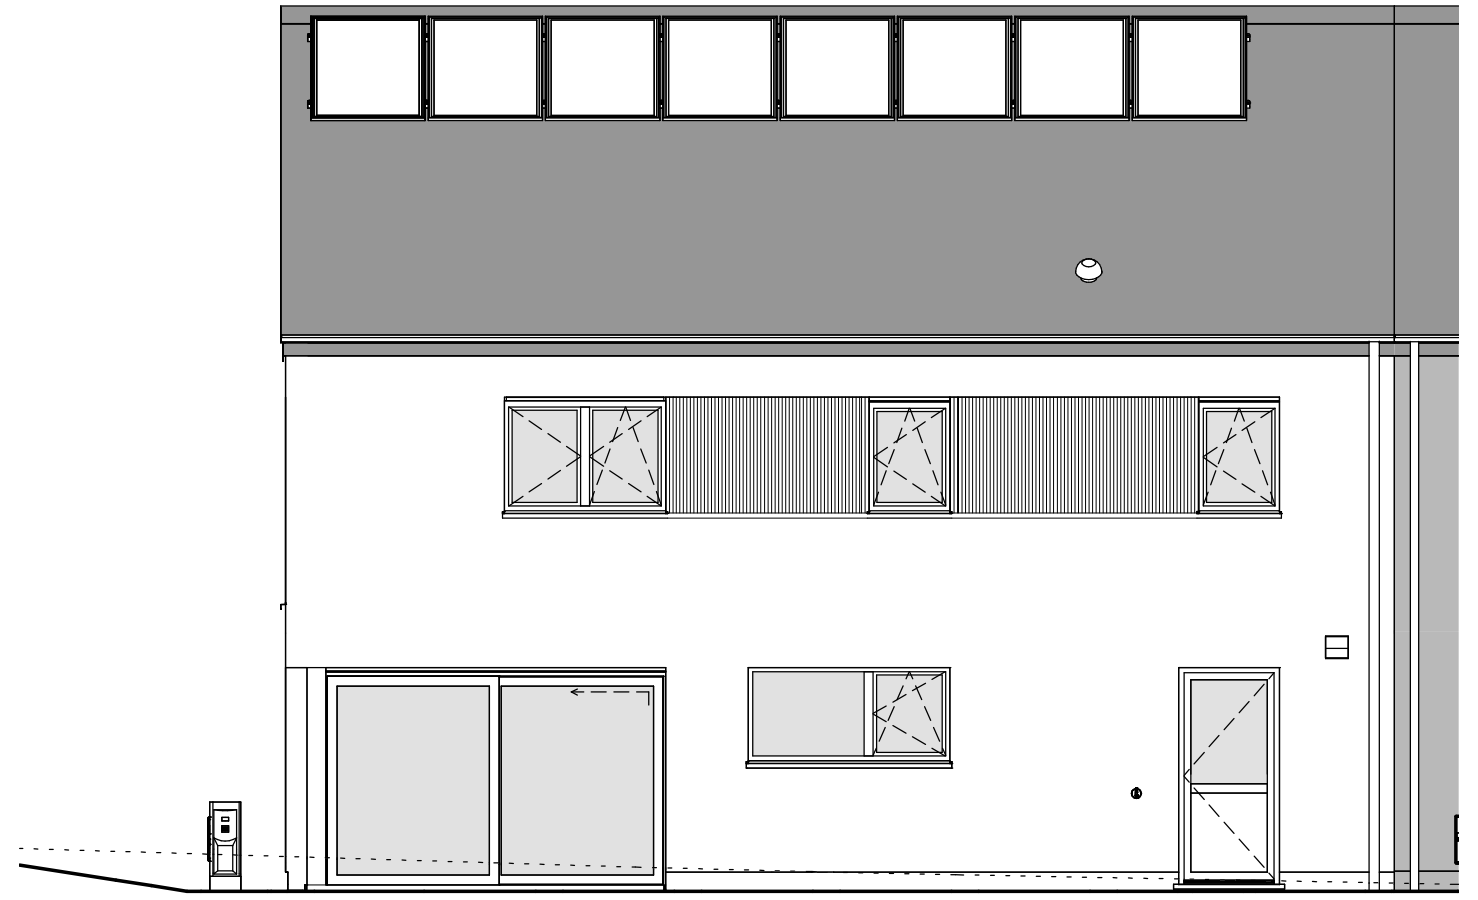


FACADE ARRIERE

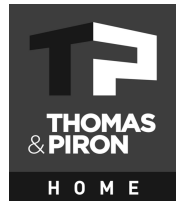


Le présent projet reste la propriété de la S.A. THOMAS & PIRON. Il est protégé par la législation en matière de création et ne peut en aucun cas faire l'objet d'une copie même partielle sans l'autorisation de l'auteur.

AP COM-GUELFF LOT 18 42346/HEPA/SCLO			
Date :	05/09/2024	Echelle :	1/75

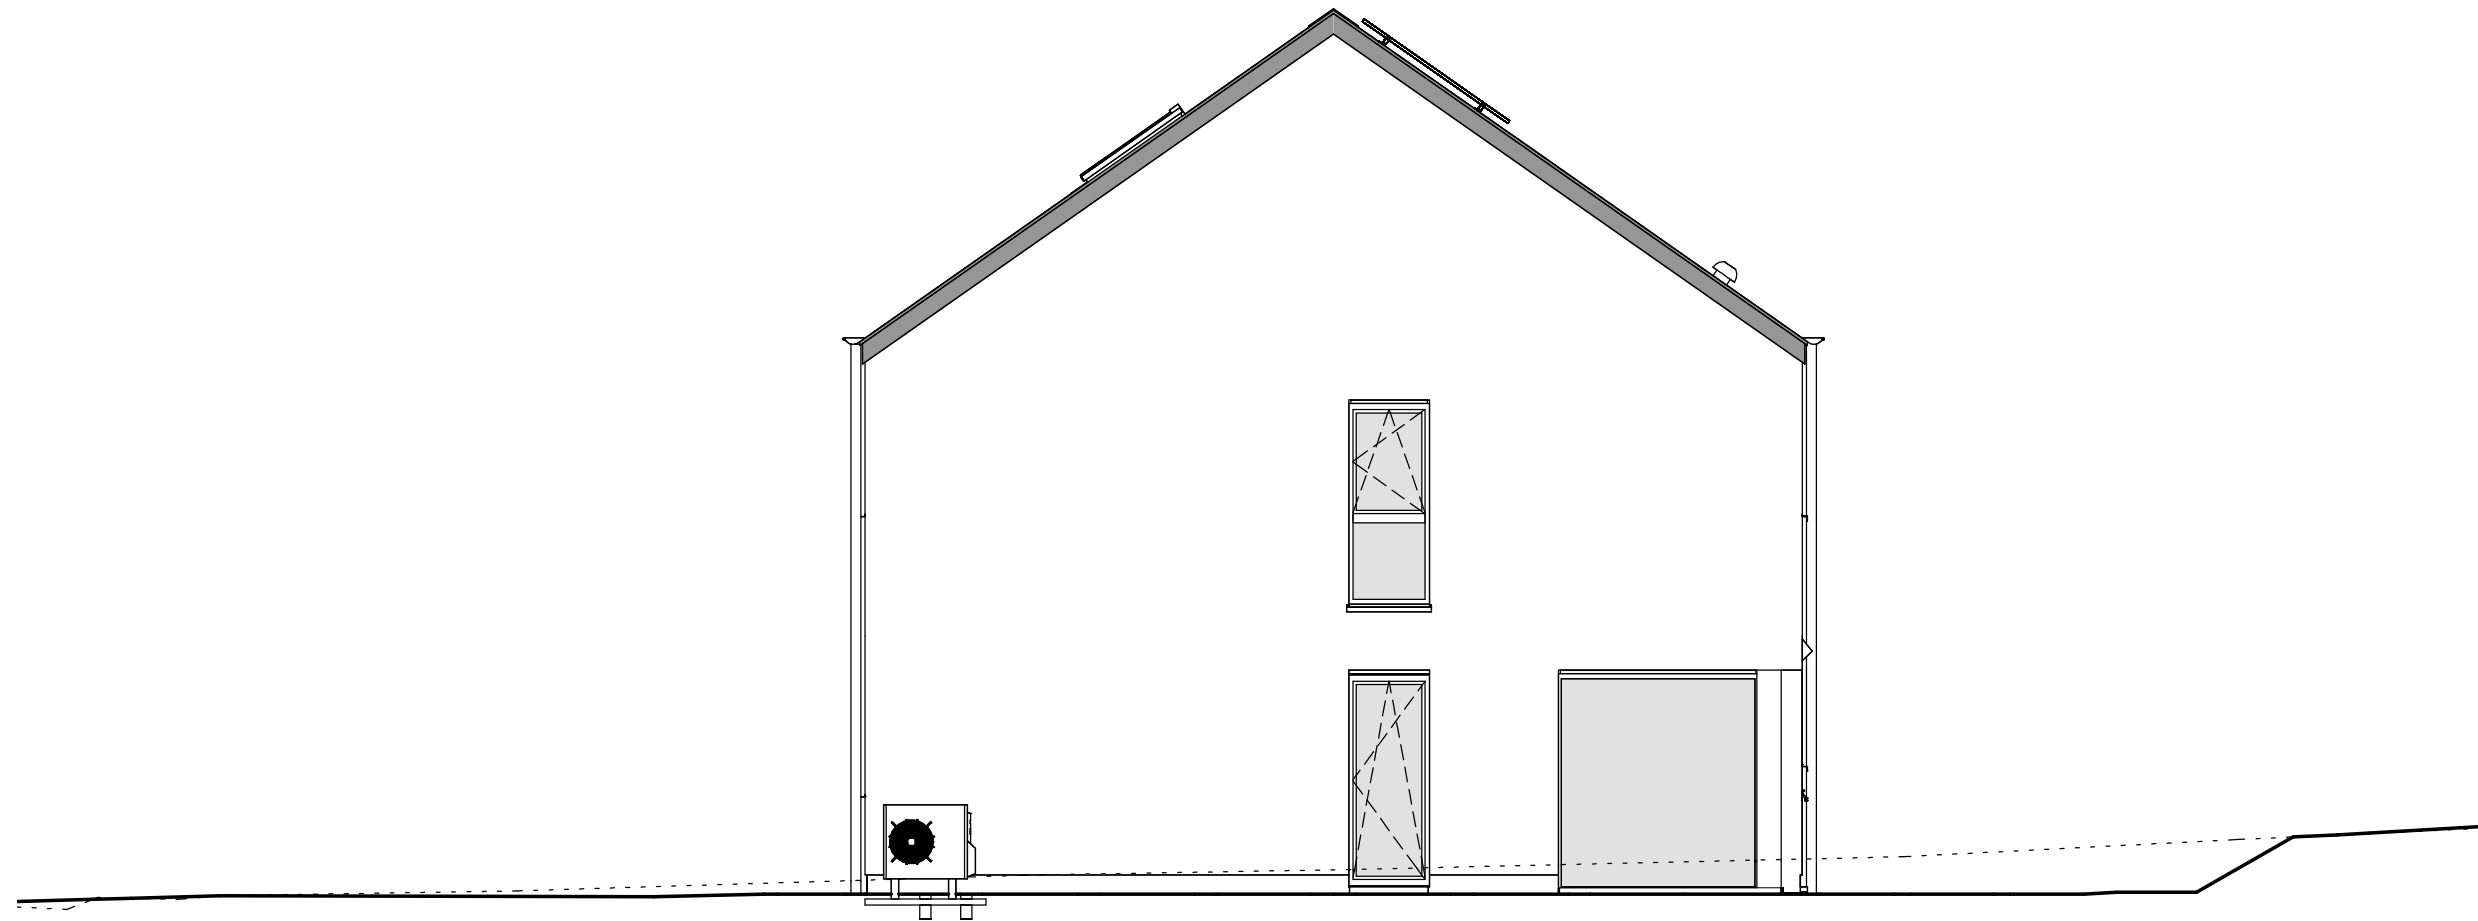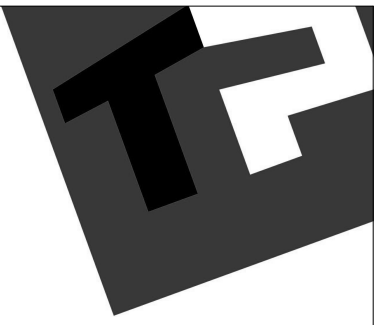

PIGNON DROIT

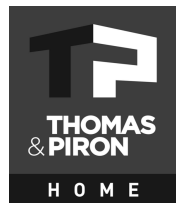

AP COM-GUELFF LOT 18 42346/HEPA/SCLO			
Date :	05/09/2024	Echelle :	1/75

Le présent projet reste la propriété de la S.A. THOMAS & PIRON. Il est protégé par la législation en matière de création et ne peut en aucun cas faire l'objet d'une copie même partielle sans l'autorisation de l'auteur.