

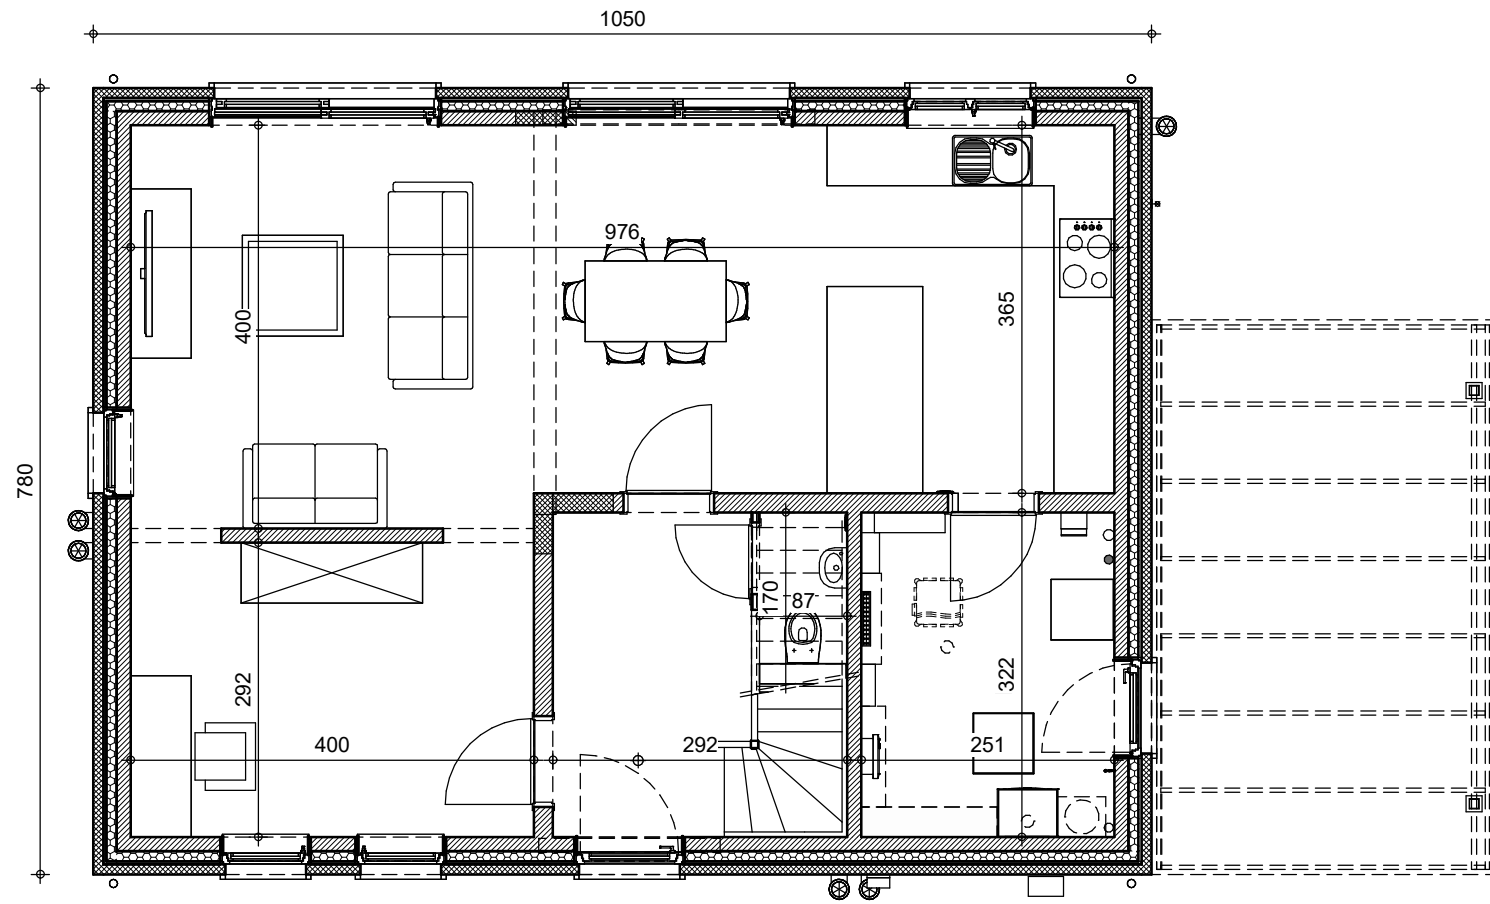



Lotissement de ANSEREMME (Lot n°26)

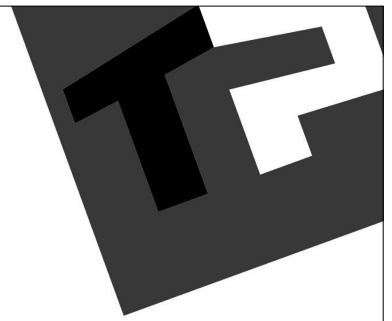

SURFACE HABITABLE = 73.82m²
REZ-DE-CHAUSSEE


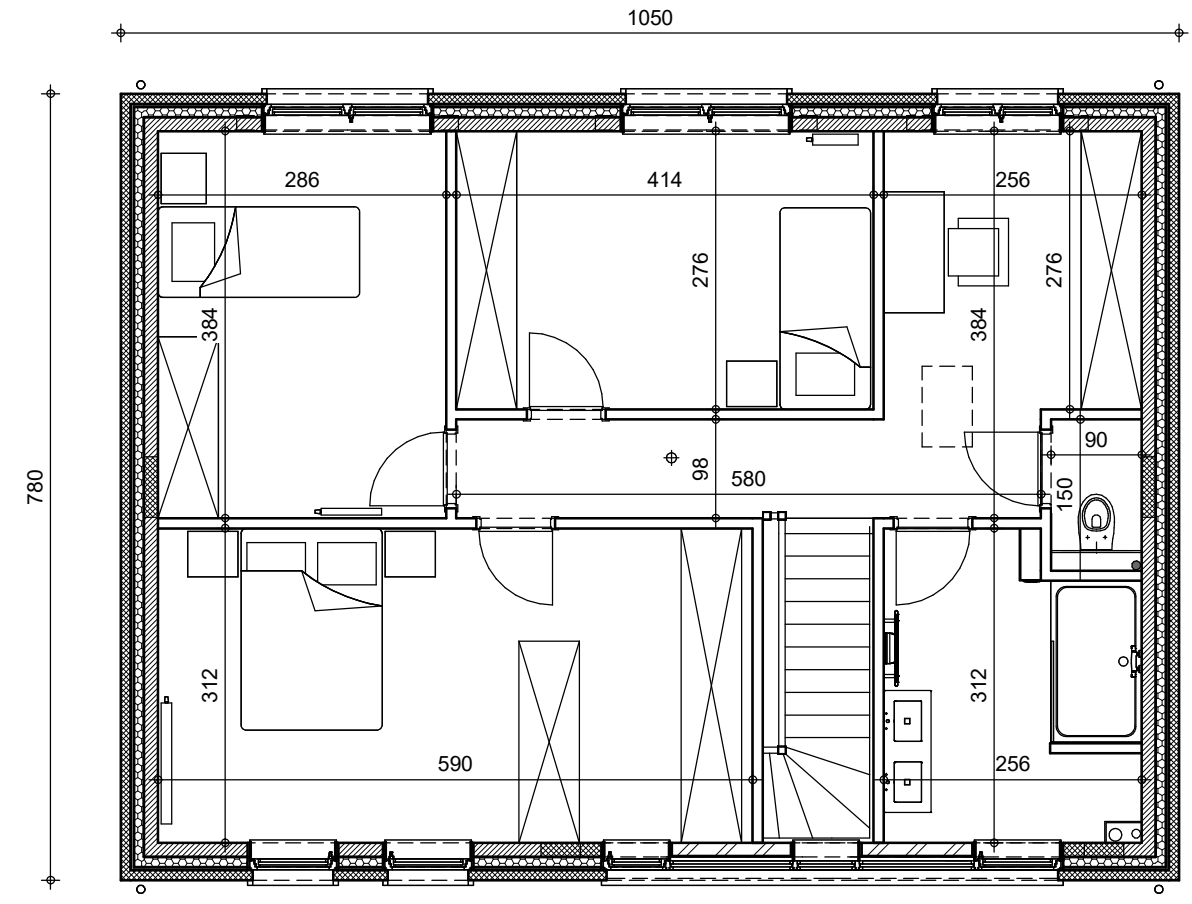


SURFACE HABITABLE = 11.9m²
ETAGE

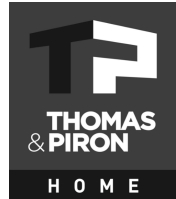


AP COM 40486/STMU/WACA			
Date :	19/01/24	Echelle :	1/75


Le présent projet reste la propriété de la S.A. THOMAS & PIRON. Il est protégé par la législation en matière de création et ne peut en aucun cas faire l'objet d'une copie même partielle sans l'autorisation de l'auteur.

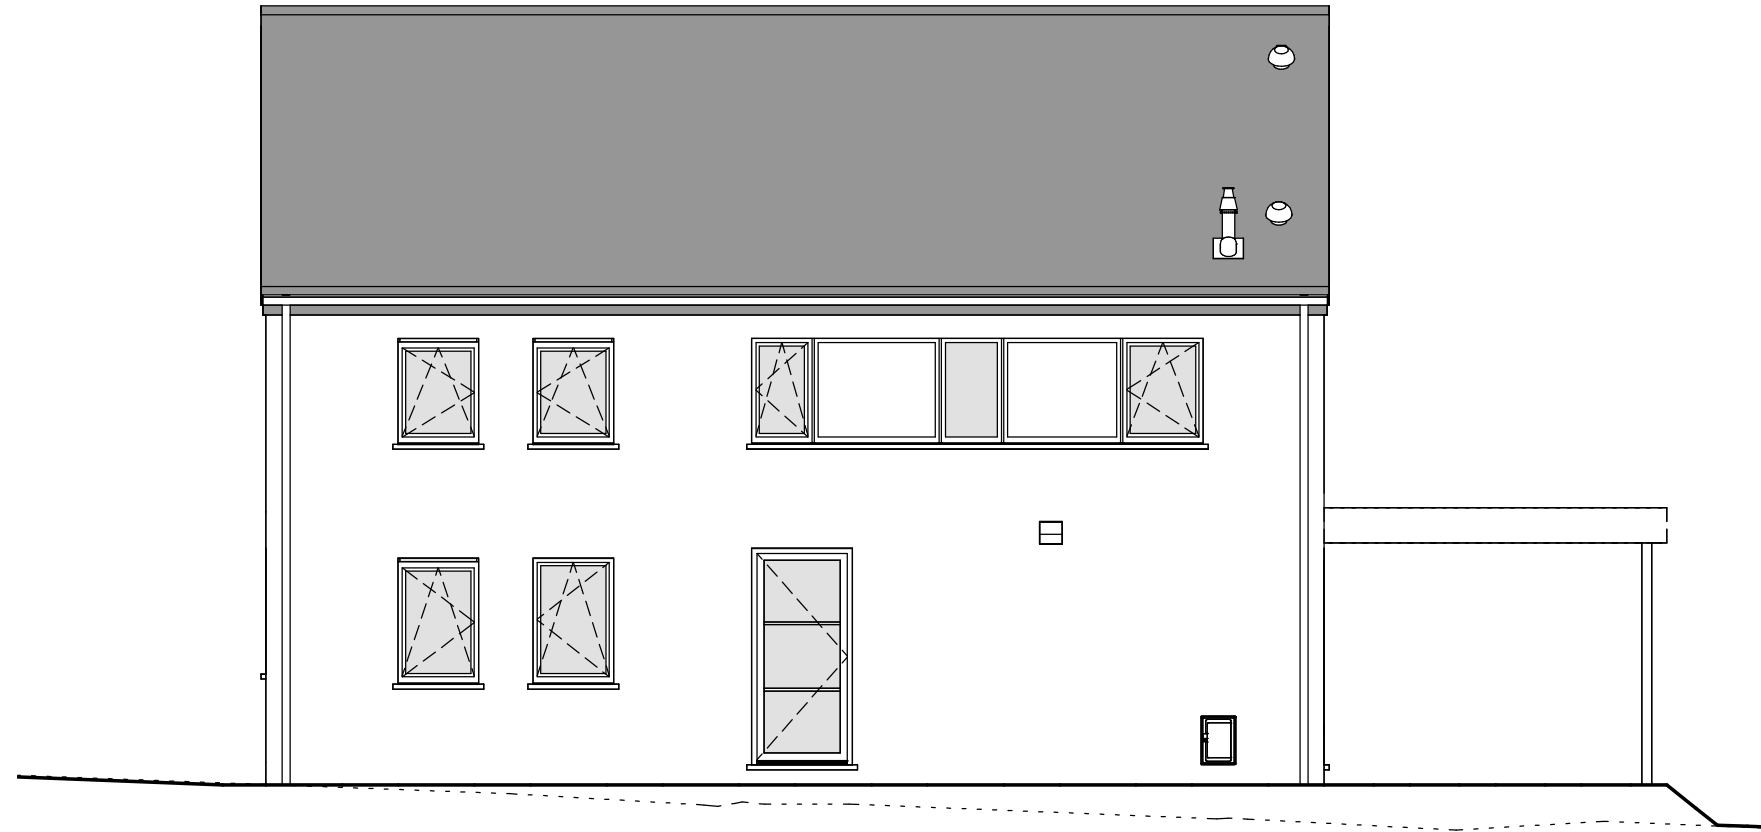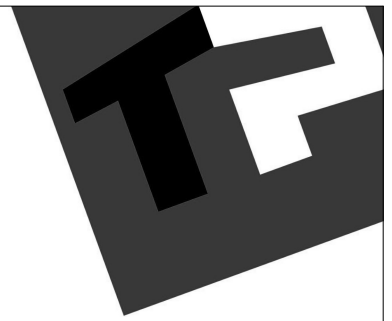

FACADE AVANT


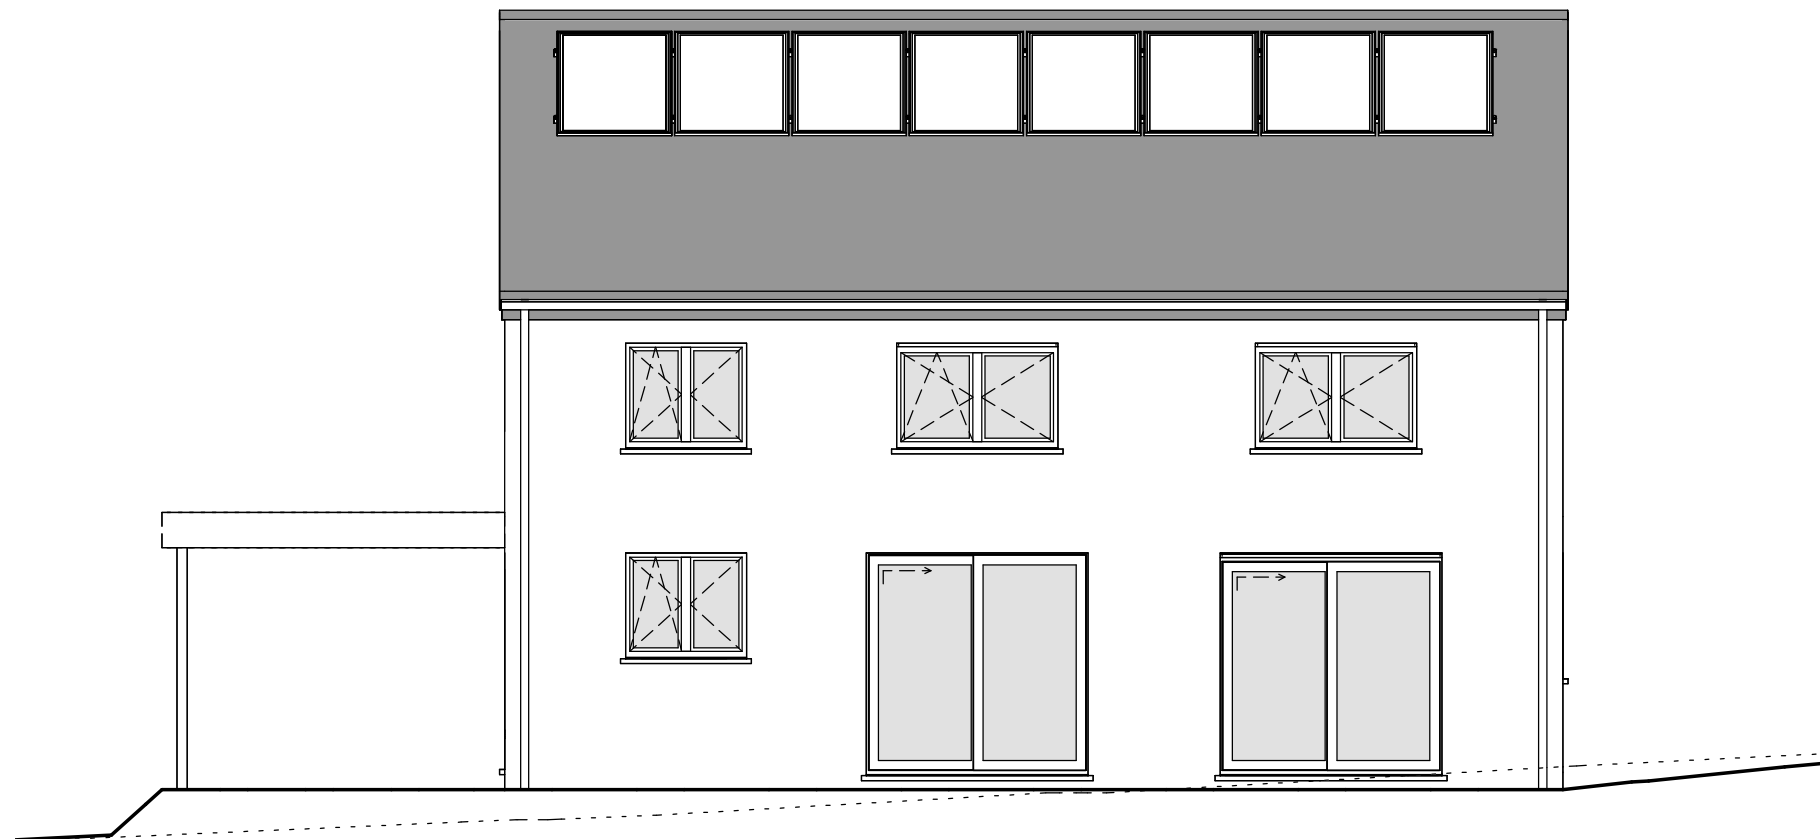


FACADE ARRIERE

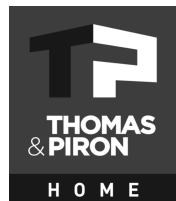


AP COM 40486/STMU/WACA			
Date :	19/01/24	Echelle :	1/75



Le présent projet reste la propriété de la S.A. THOMAS & PIRON. Il est protégé par la législation en matière de création et ne peut en aucun cas faire l'objet d'une copie même partielle sans l'autorisation de l'auteur.

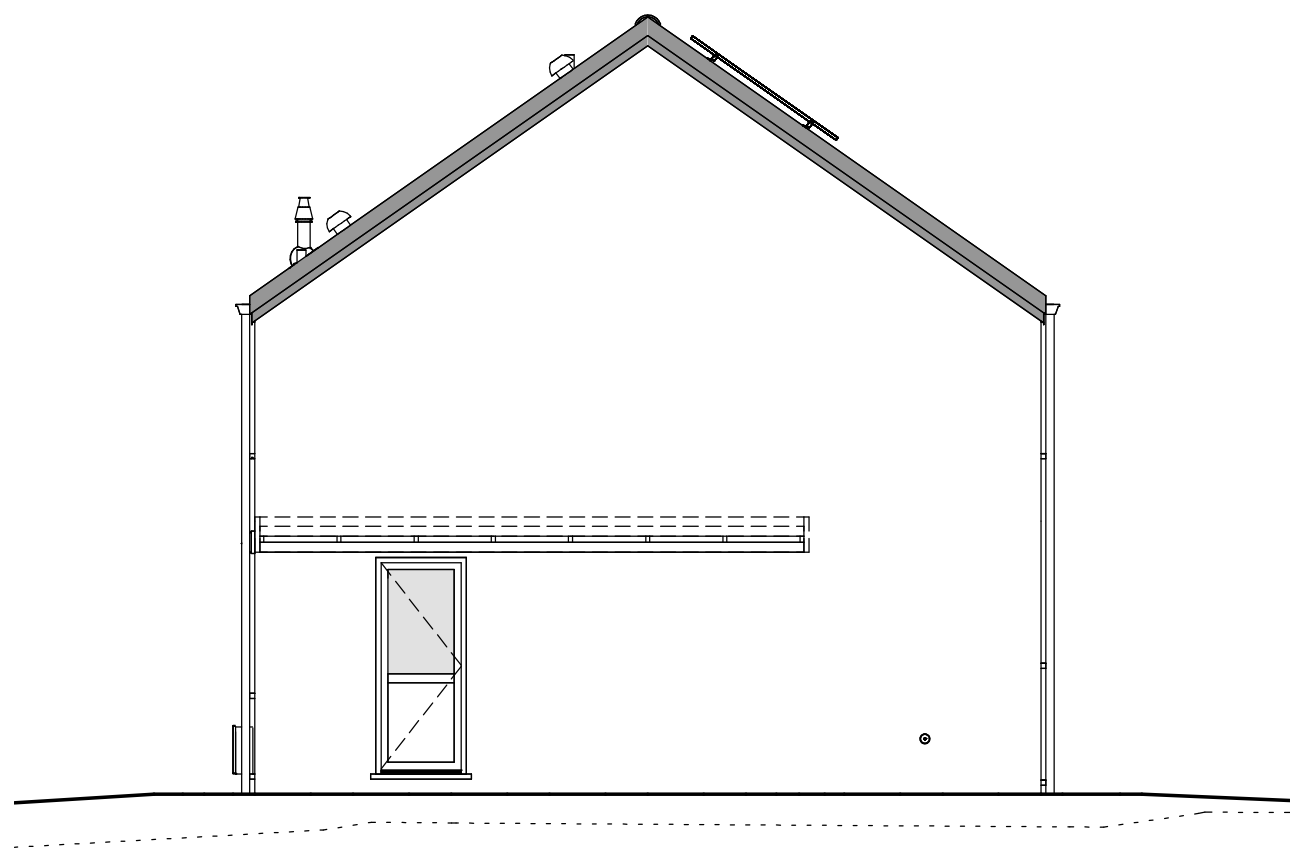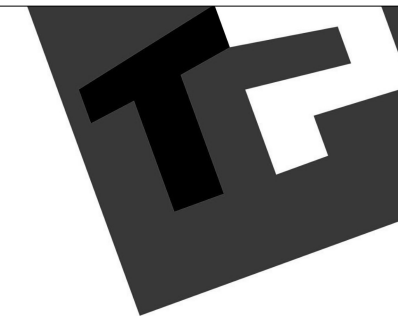


PIGNON DROIT

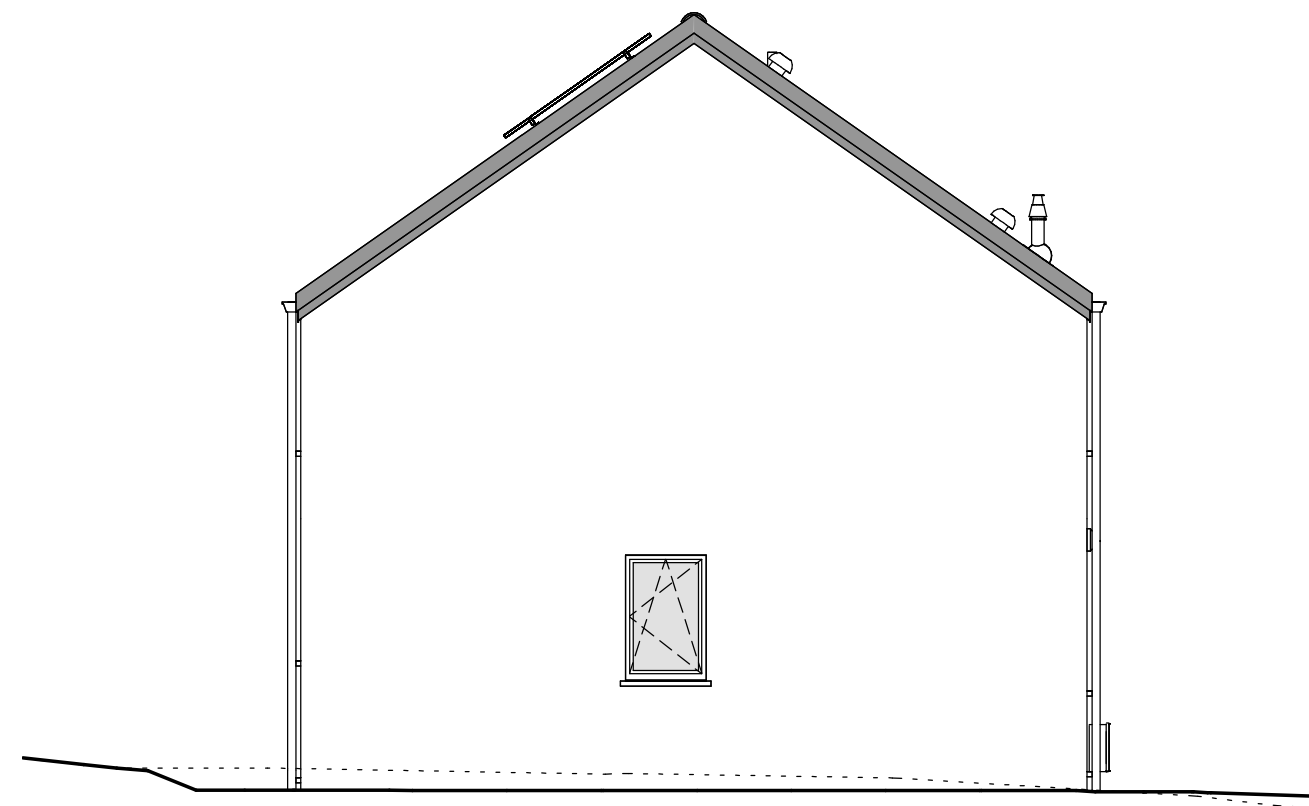

PIGNON GAUCHE

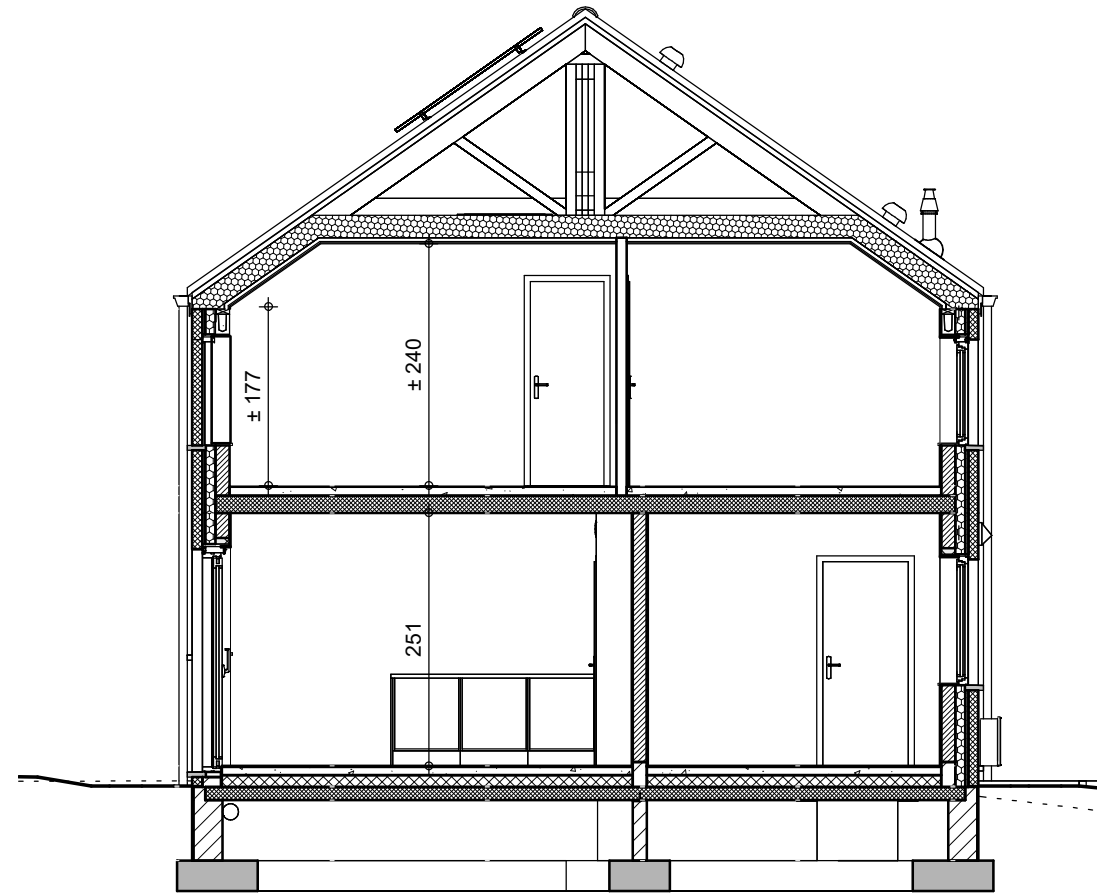
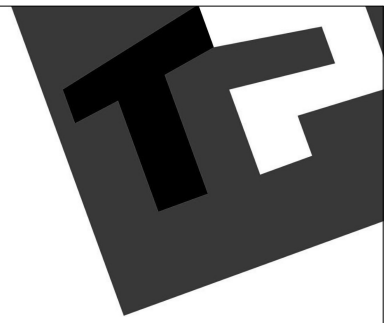


COUPE AA

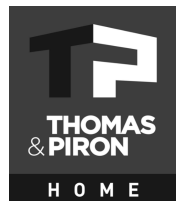


AP COM 40486/STMU/WACA			
Date :	19/01/24	Echelle :	1/75

Lotissement de ANSEREMME (Lot n°26)

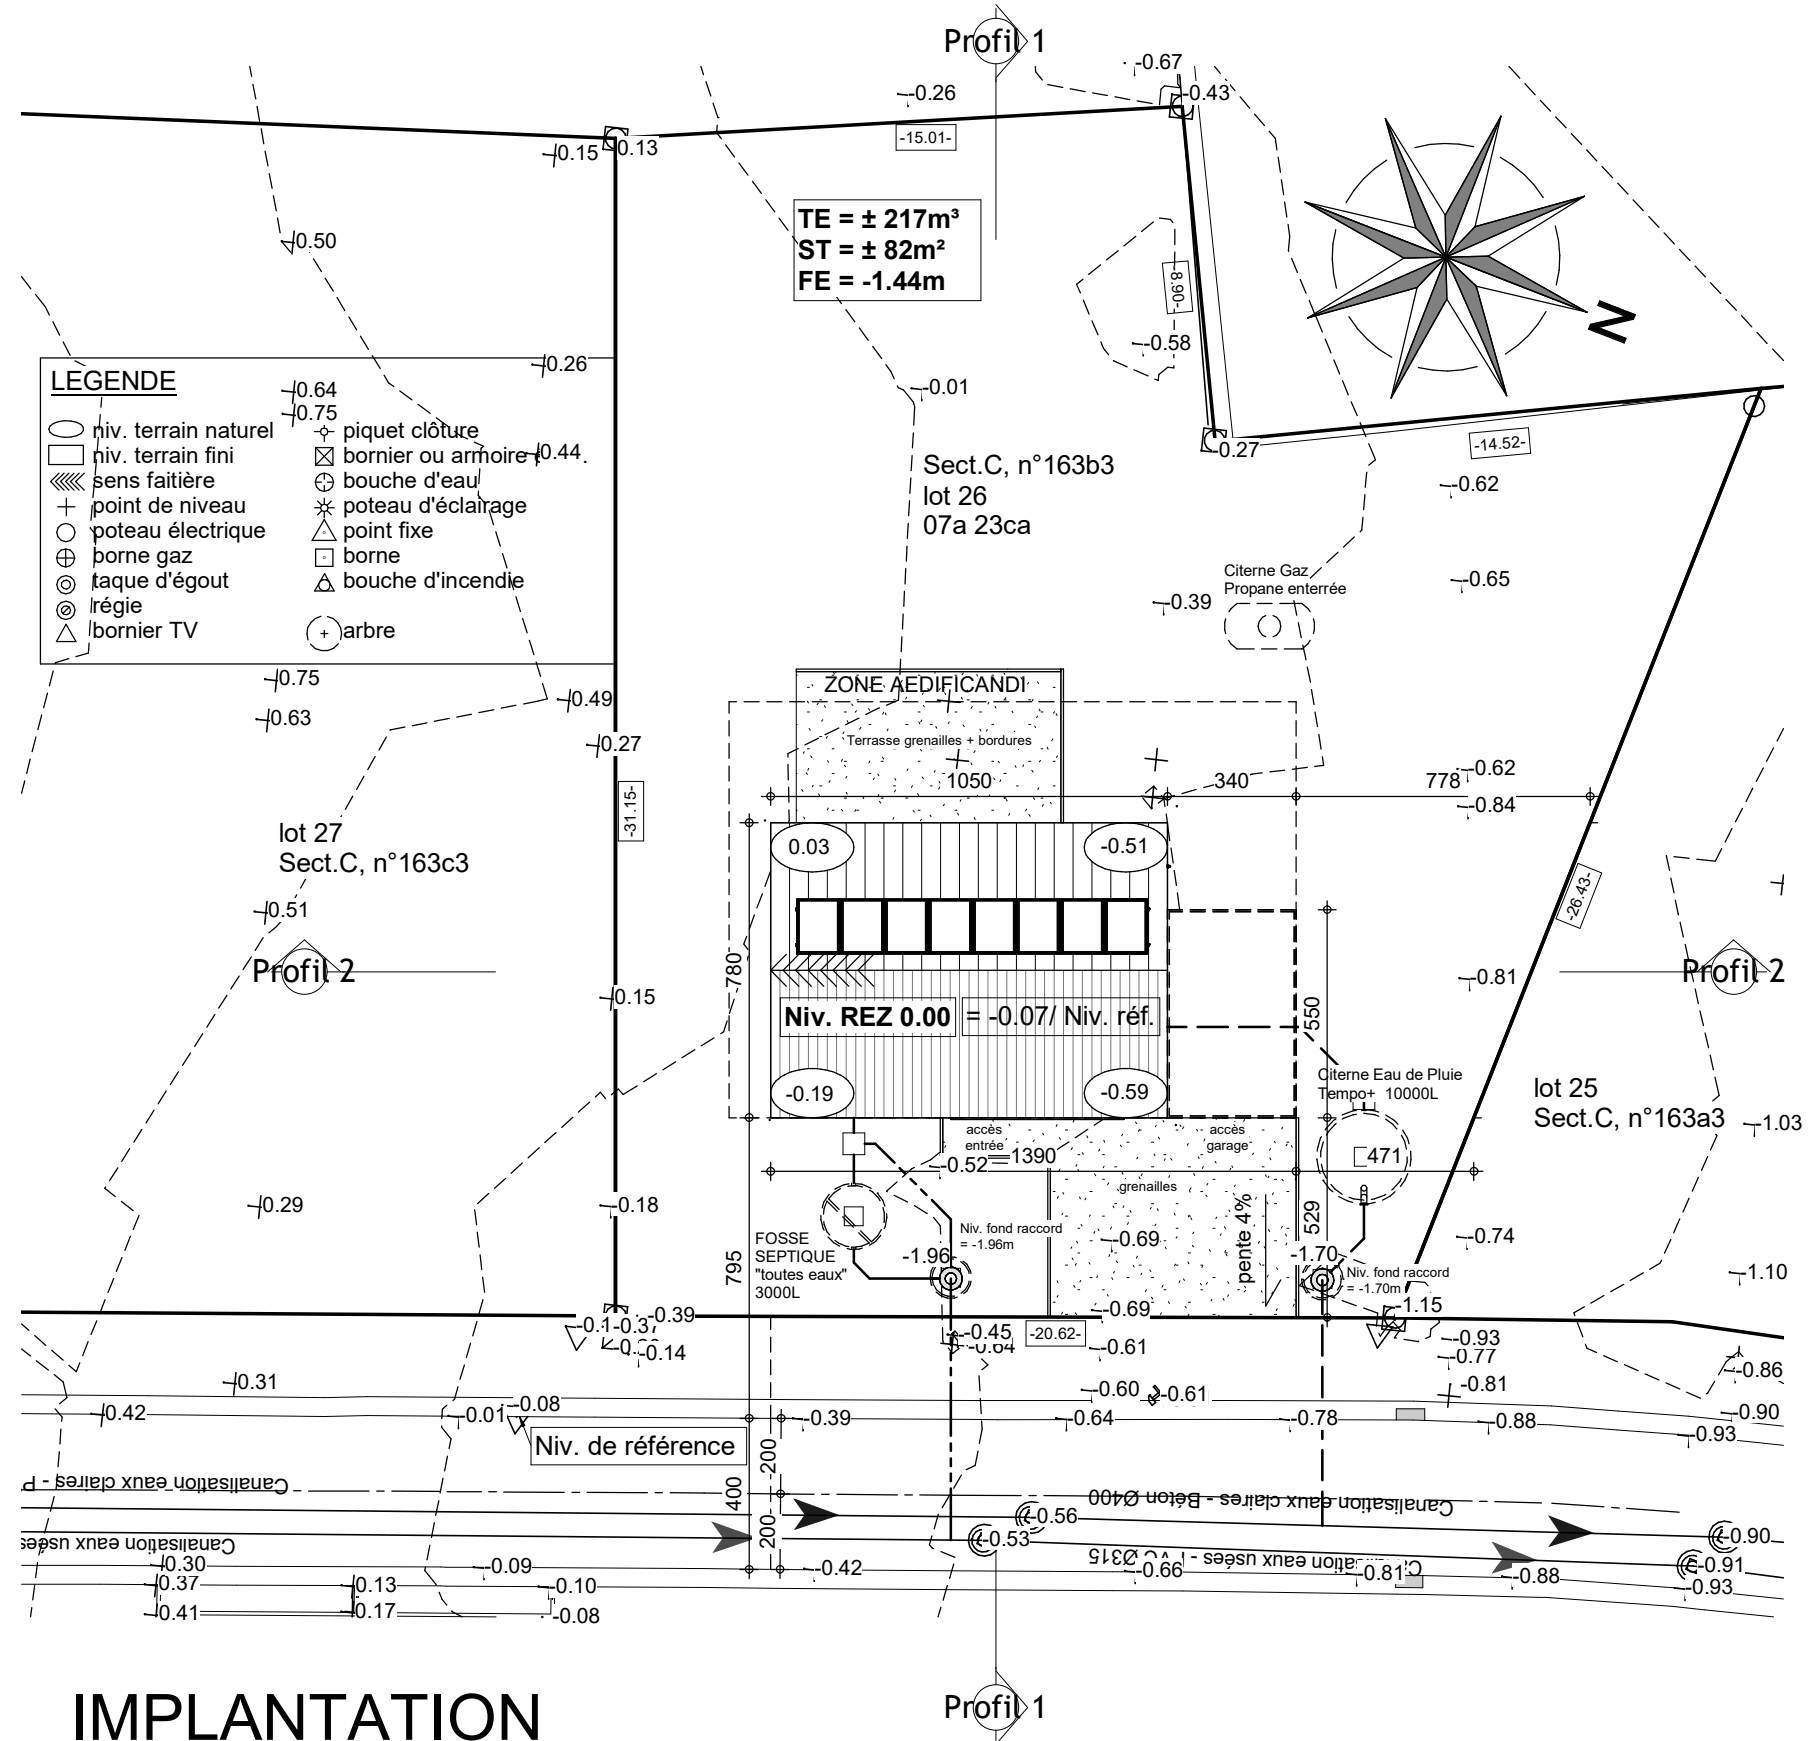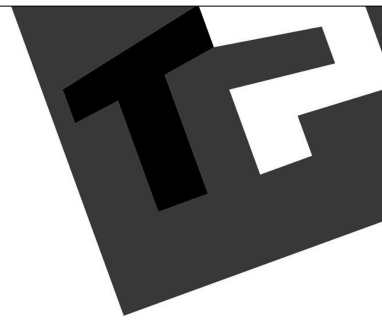

IMPLANTATION

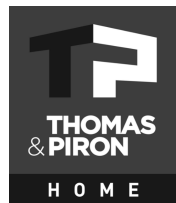

AP COM 40486/STMU/WACA			
Date :	19/01/24	Echelle :	1/200

Le présent projet reste la propriété de la S.A. THOMAS & PIRON. Il est protégé par la législation en matière de création et ne peut en aucun cas faire l'objet d'une copie même partielle sans l'autorisation de l'auteur.