





Commune de
MARCHIN

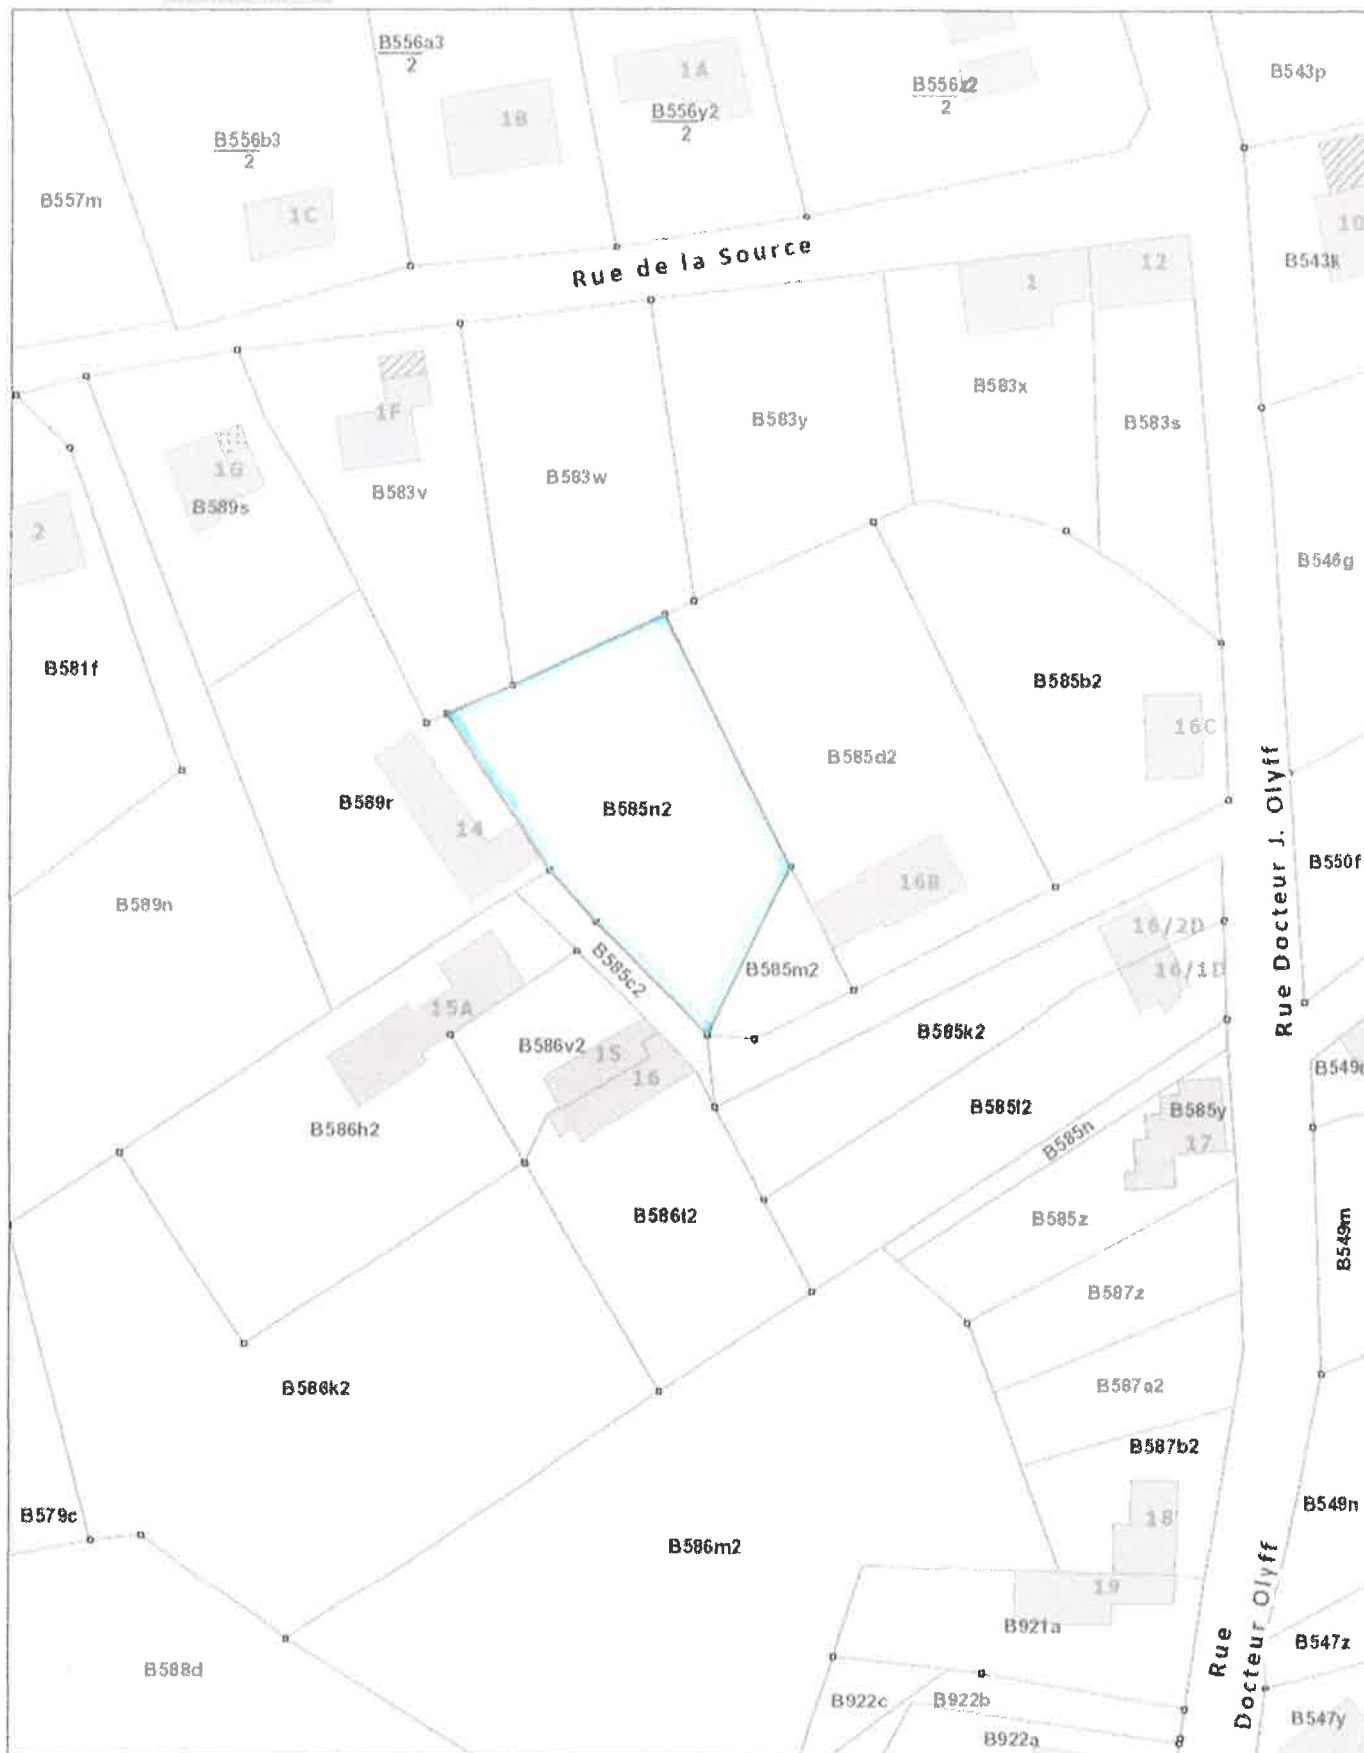

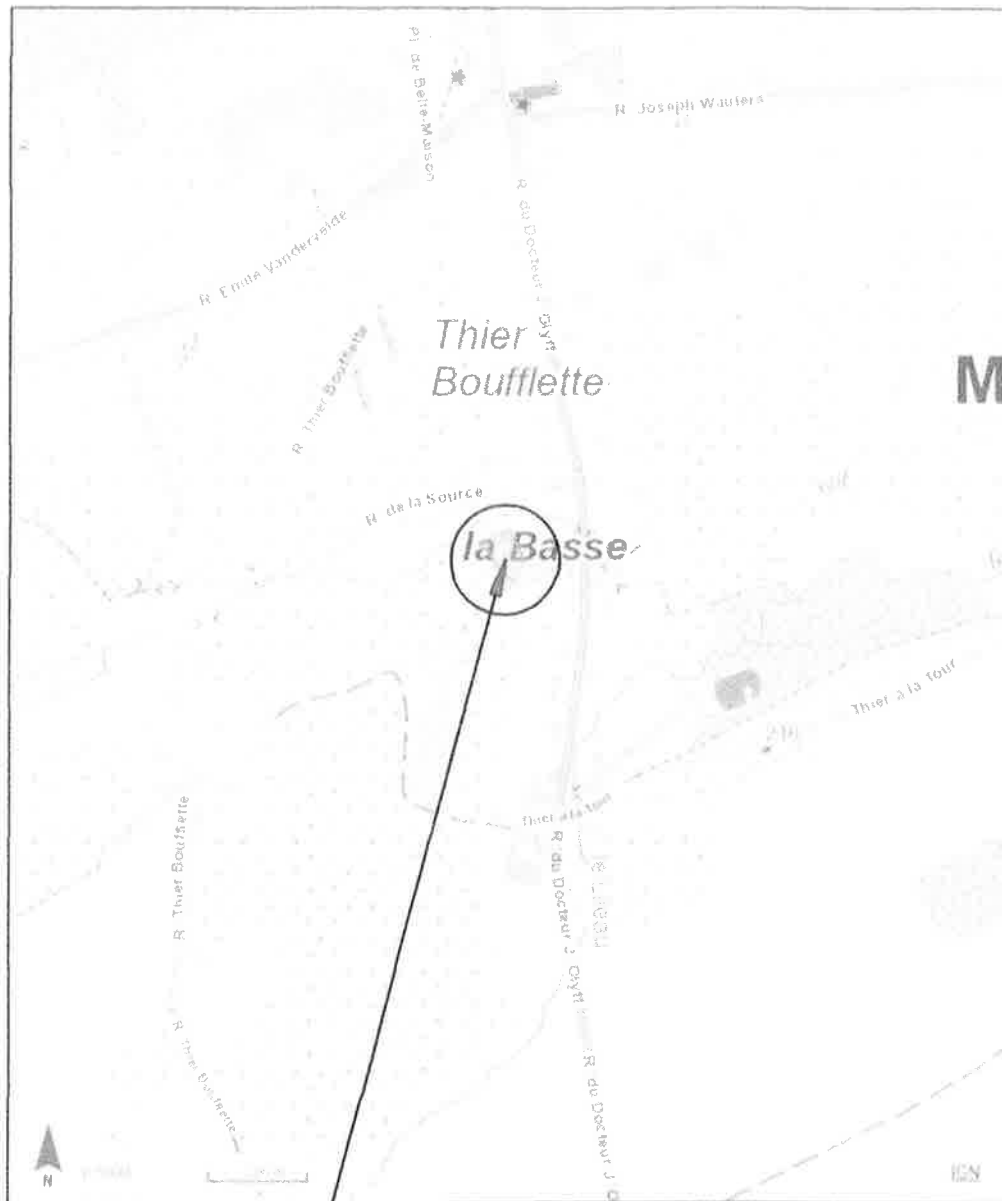

OBJET DE LA DEMANDE:
 Construction d'une habitation individuelle
 Rue Docteur Olyff - Lot 03 du lotissement "DONY"
 à 4570 Marchin
 Parcelle cadastrée 1ère Division Marchin,
 Section B, n°585n2



Av. des Bouffettes, 11
 B - 4130 THIER (Sensuel)
 Tél : 04 220 81 08
 G B M : 0498 71 00 88
 ms.architectures@skynet.be

Projet :	HABITATION MACALUSO
Réf :	39.22
Titre :	PLAN DE SITUATION
N° plan :	NT 01
Rév :	B - le 25/08/2023
Echelle :	1/5 000
Date :	25/10/2022