



FACADE COTE DROIT FUTURE

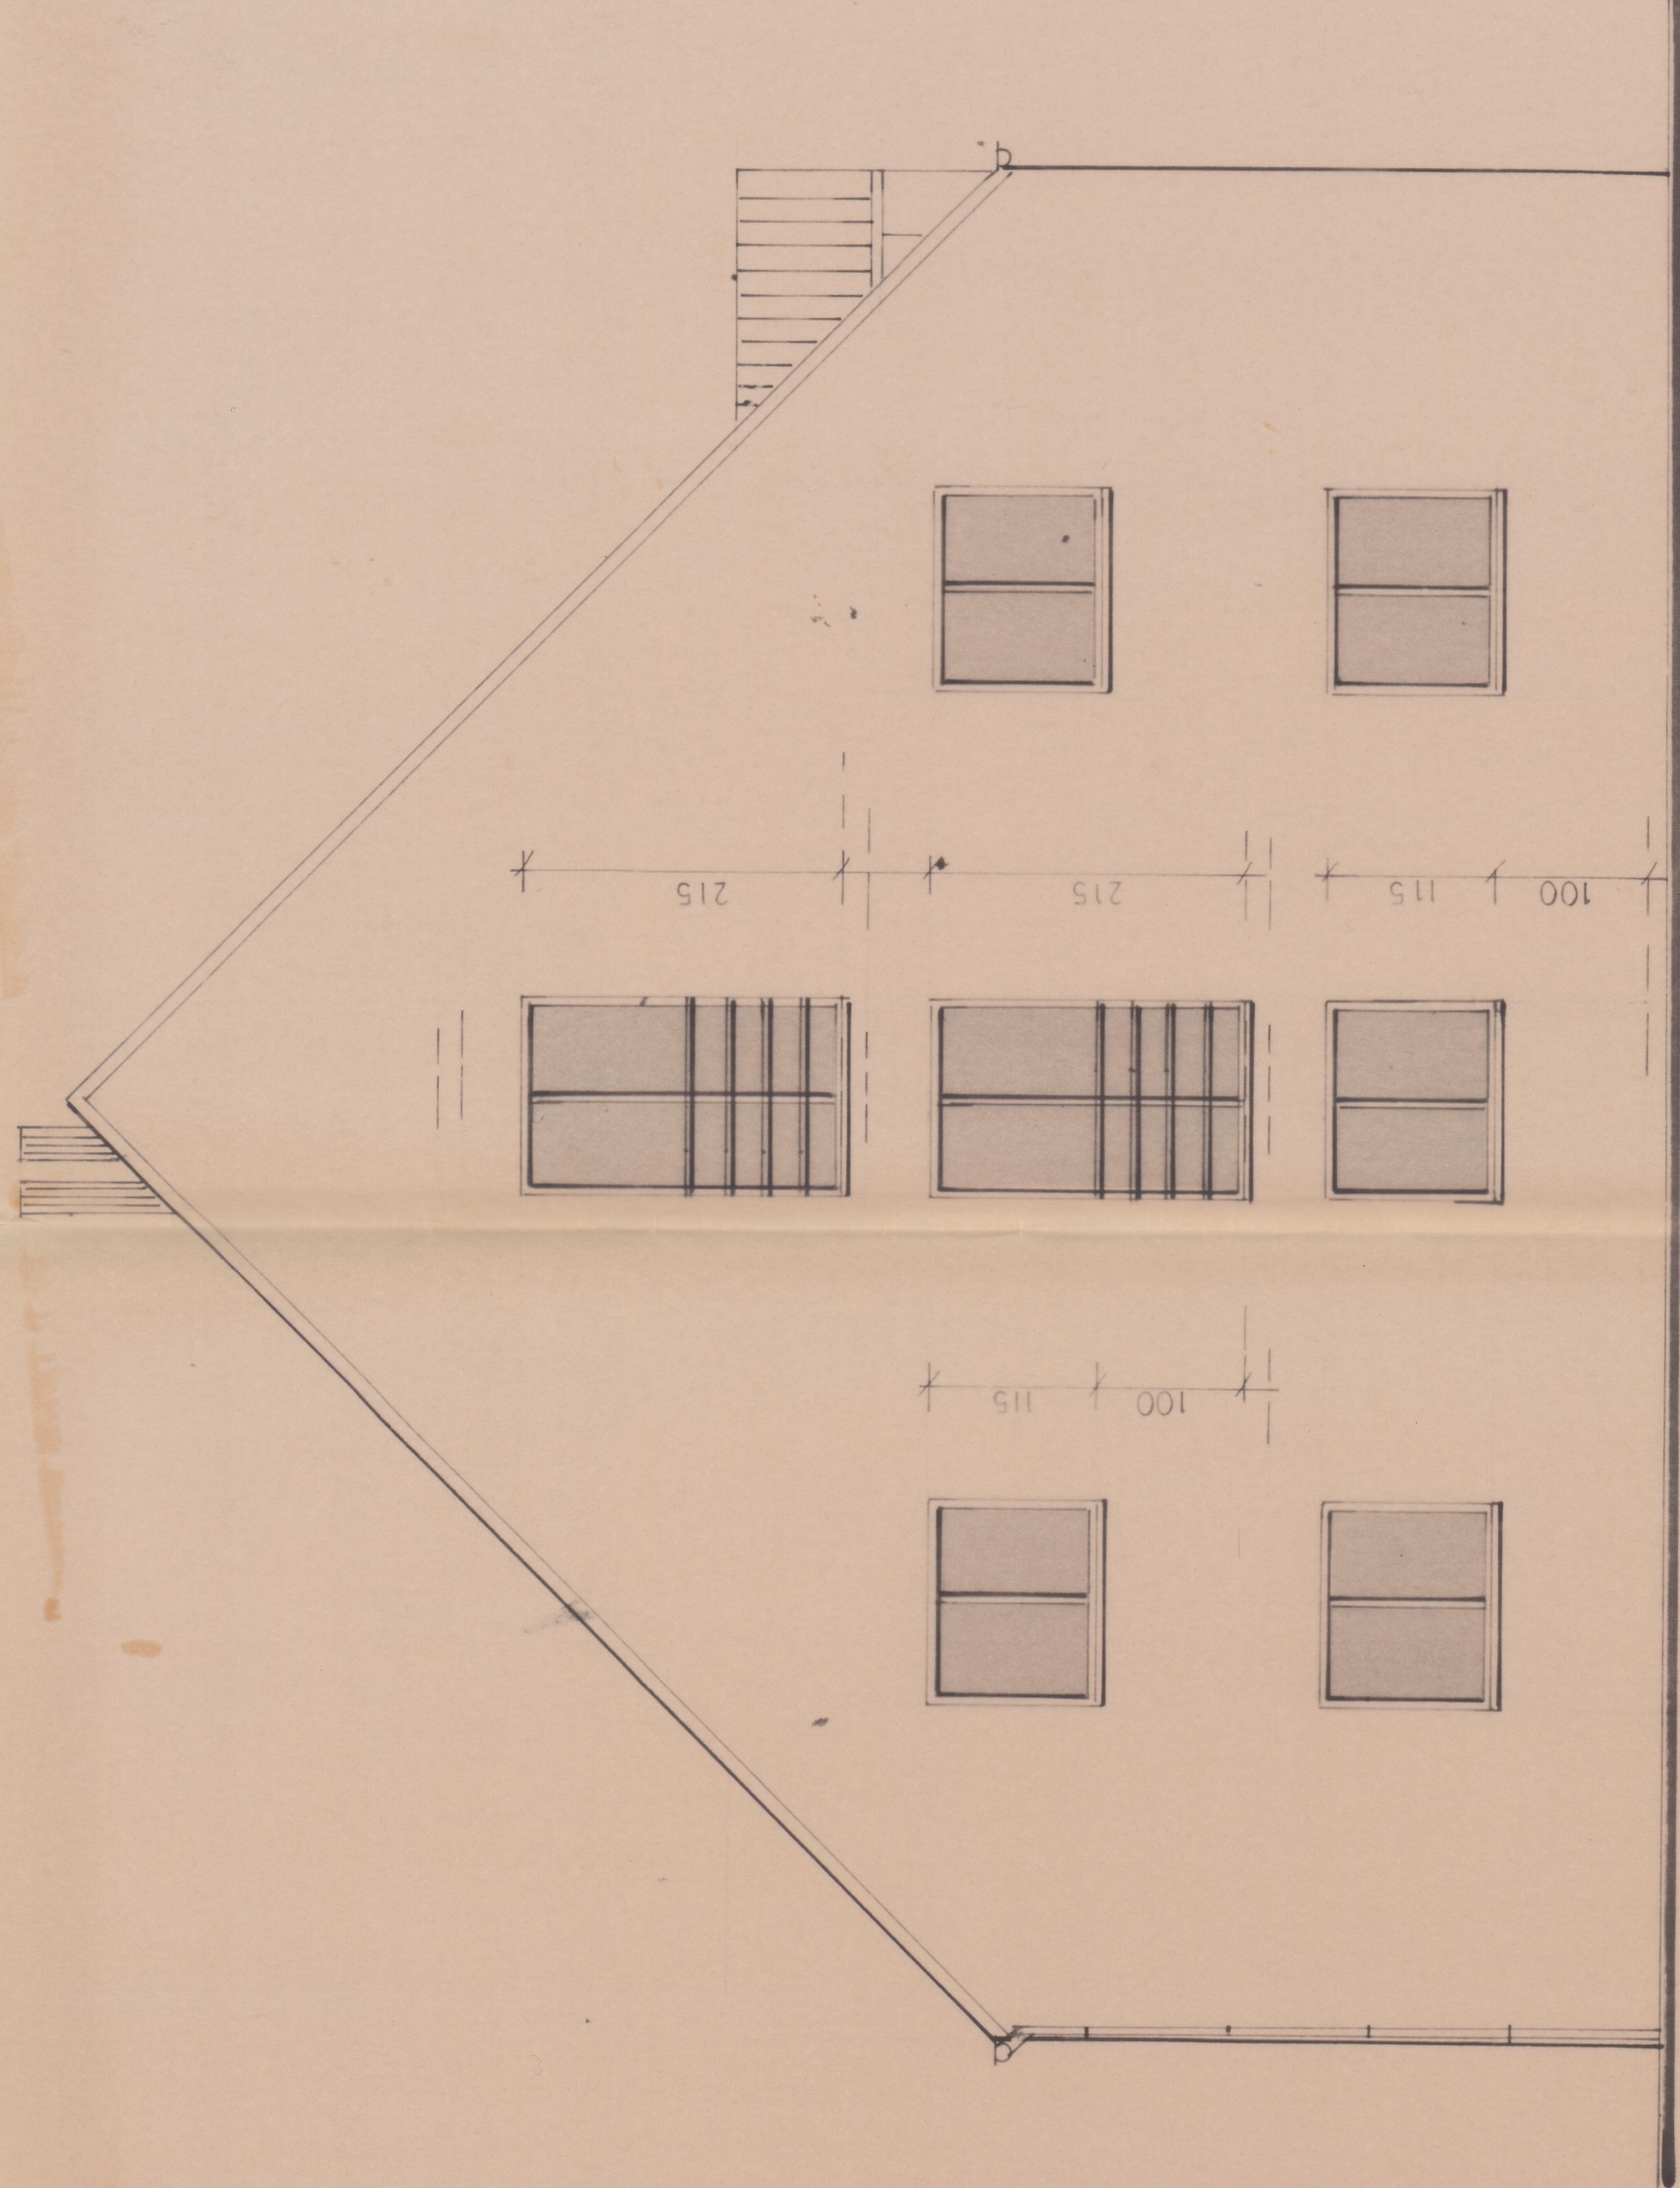

FACADE COTE GAUCHE FUTURE

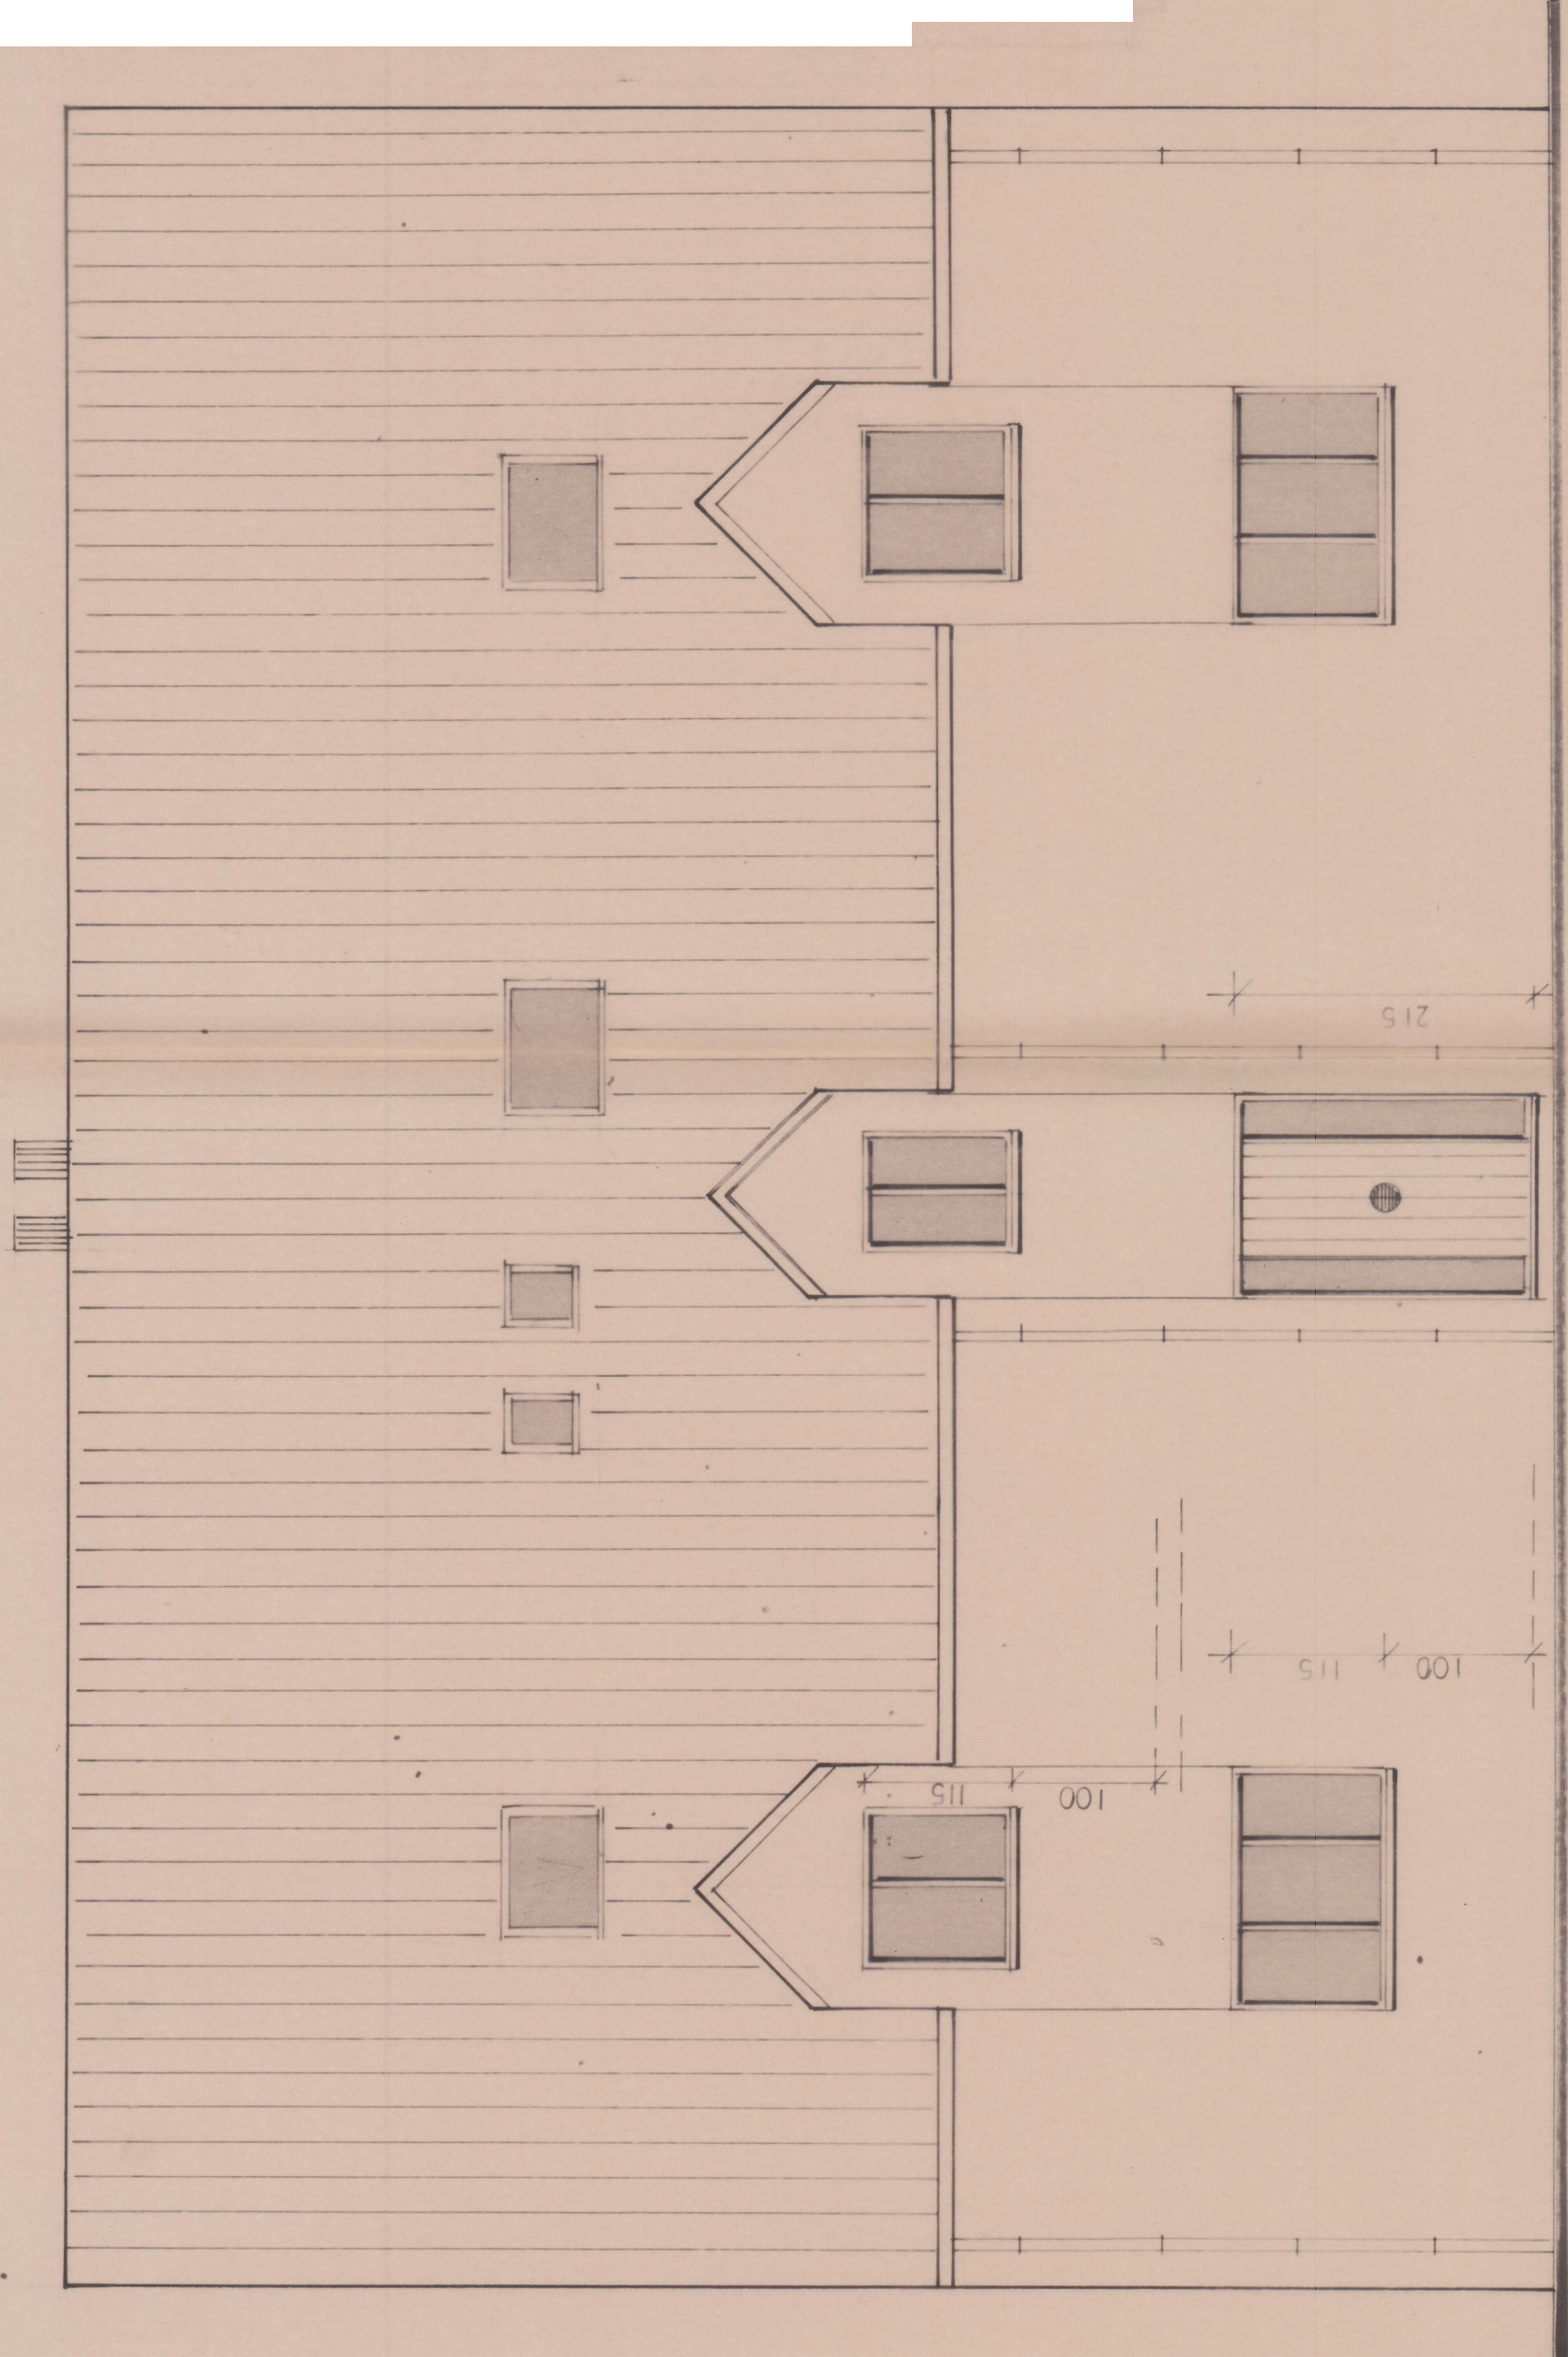

FACADE AVANT FUTURE



SITUATION

REMARQUES IMPORTANTES
 Toutes dispositions seront prises pour la réalisation de la construction, conformément aux prescriptions de la réglementation en vigueur. Les modifications apportées au plan par suite de la réalisation de la construction ne seront pas prises en compte. Les modifications ne seront pas prises en compte.

TECHNIQUE SPECIALES
 Les techniques spéciales, comprises par les articles 10, 11, 12, 1000.

EXTRAIT CADASTRAL

Propriété de

PROVINCE DE HAINAUT
 COMMUNE DE

PROJET
 TRANSFORMATION D'UN IMMEUBLE

SITUATION:

SECTION CADASTRALE:

maçonnerie existante

maç à démolir

LEGENDE

maçonnerie à construire
 béton armé

La responsabilité de l'architecte ne peut être engagée que par rapport à la mission confiée à l'architecte. Toute différence des cotes données aux plans en plus ou en moins sera jugée à l'architecte.

date: 27/11/95 dossier: plan n° 2

FACADES