


# 1er Etage

Grenier au 2ième étage

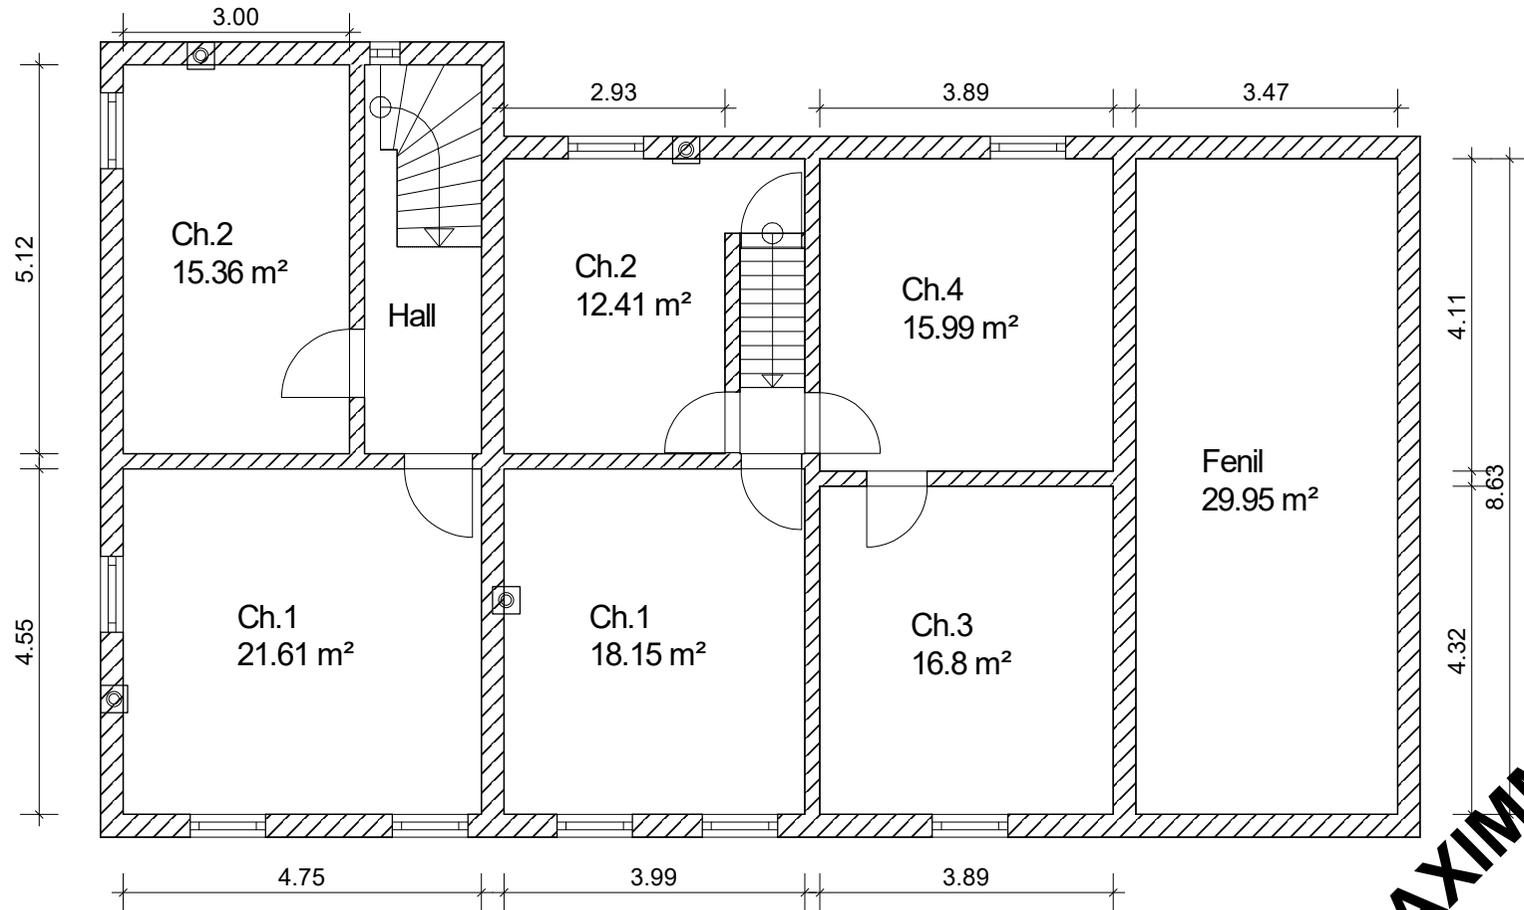

**BAXIMMO**

Ce document a été rédigé à titre indicatif et non contractuel.