


Rez-de-chaussée

Caves en sous-sol

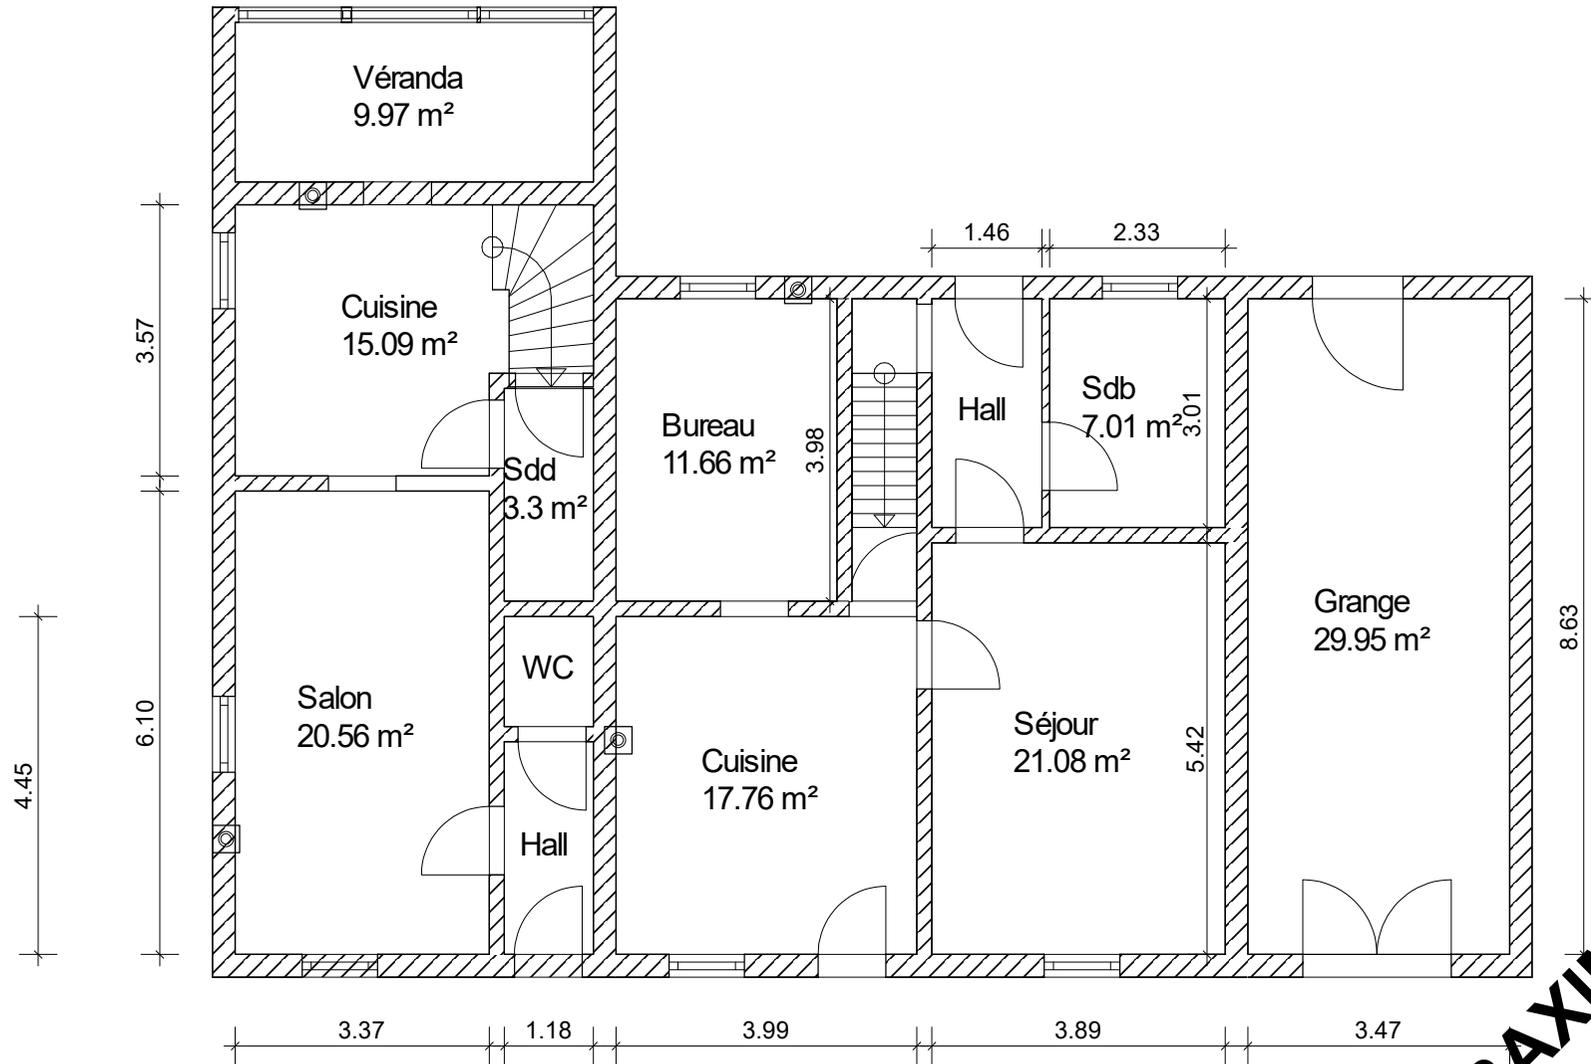

BAXIMMO

Ce document a été rédigé à titre indicatif et non contractuel.