

PLAN DE BORNAGE
QUEVY 2ème DIVISION
QUEVY LE GRAND

Section D

LOT N°2 de 10A89Ca

PERMIS DE LOTIR N° 02/2008 du 10/08/2010

Dossier : N° 53084/LAP/2009.4


L'an deux mille seize, le 20 juillet

Je soussigné, Auquier Christian, Géomètre-Expert Immobilier, légalement assermenté en cette qualité par le Tribunal de première instance de Mons, inscrit auprès des Conseils fédéraux des Géomètres Experts sous le n°GEO 040 268, domicilié rue du Culot, n°49/51 à 7080 Frameries.

Déclare avoir procédé au bornage du **LOT N°2 de 10Ares 89Centiare** comme repris au plan ci-contre sous liseré « JAUNE » et délimité par les points BN113, BN120, BN121 et BN114, voir tableaux des coordonnées et des distances.

Les parties ayant pris pleine et entière connaissance du plan ci-contre, reconnaissent juste et conforme à leurs titres respectifs l'emplacement des repères repris au plan ci-joint et s'engagent à maintenir les limites selon les repères.

Pour accord sur la limite «BN 113, BN 120, BN121 et BN114»

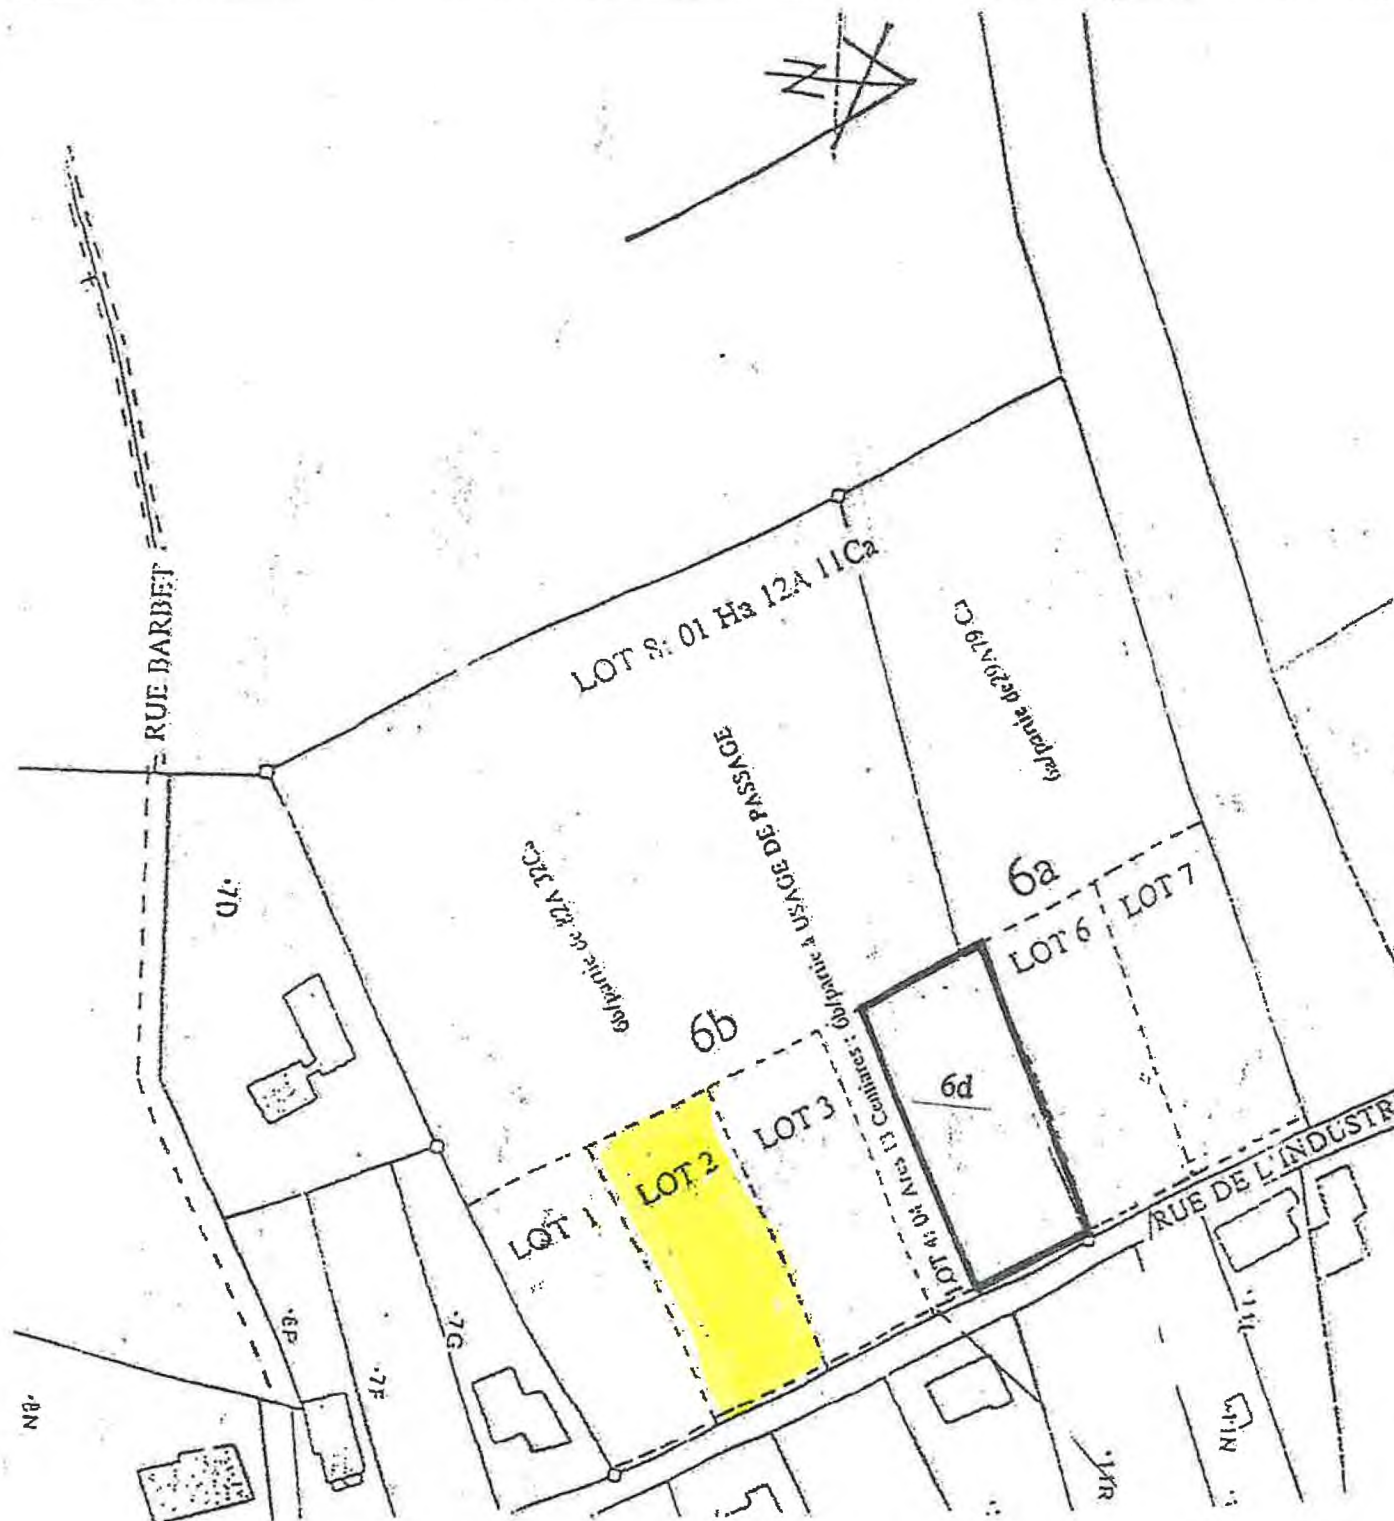

QUEVY 2ème Division
QUEVY LE GRAND

Section D

LOT N°2 de 10A89Ca

PERMIS DE LOTIR N°02/2008 du 10/08/2010

Dossier: F0311/53084/LAP/2009.4

SITUATION CADASTRALE

Echelle: 1/1250

AC-MOROBLUC SPRL

AUQUIER Christian

Rue du Culot, 49 - 7080 FRAMERIES (Eugies)
Géomètre - Expert Immobilier - Geo n° 040268

Certificat n° PEB RW n° P2-00837

GSM : 0492 56 55 99

065/67 78 16 - Fax: 065/67 78 76

T.V.A.: BE 847 936 683

BNP PARIBAS n° BE90 0016 8173 1032

LOT N°2
Echelle: 1/500

PLAN DE BORNAGE
QUEVY 2ème DIVISION
QUEVY LE GRAND
Section D

LOT N°2 de 10A89Ca
PERMIS DE LOTIR N° 02/2008 du 10/08/2010
Dossier : N° 53084/LAP/2009.4

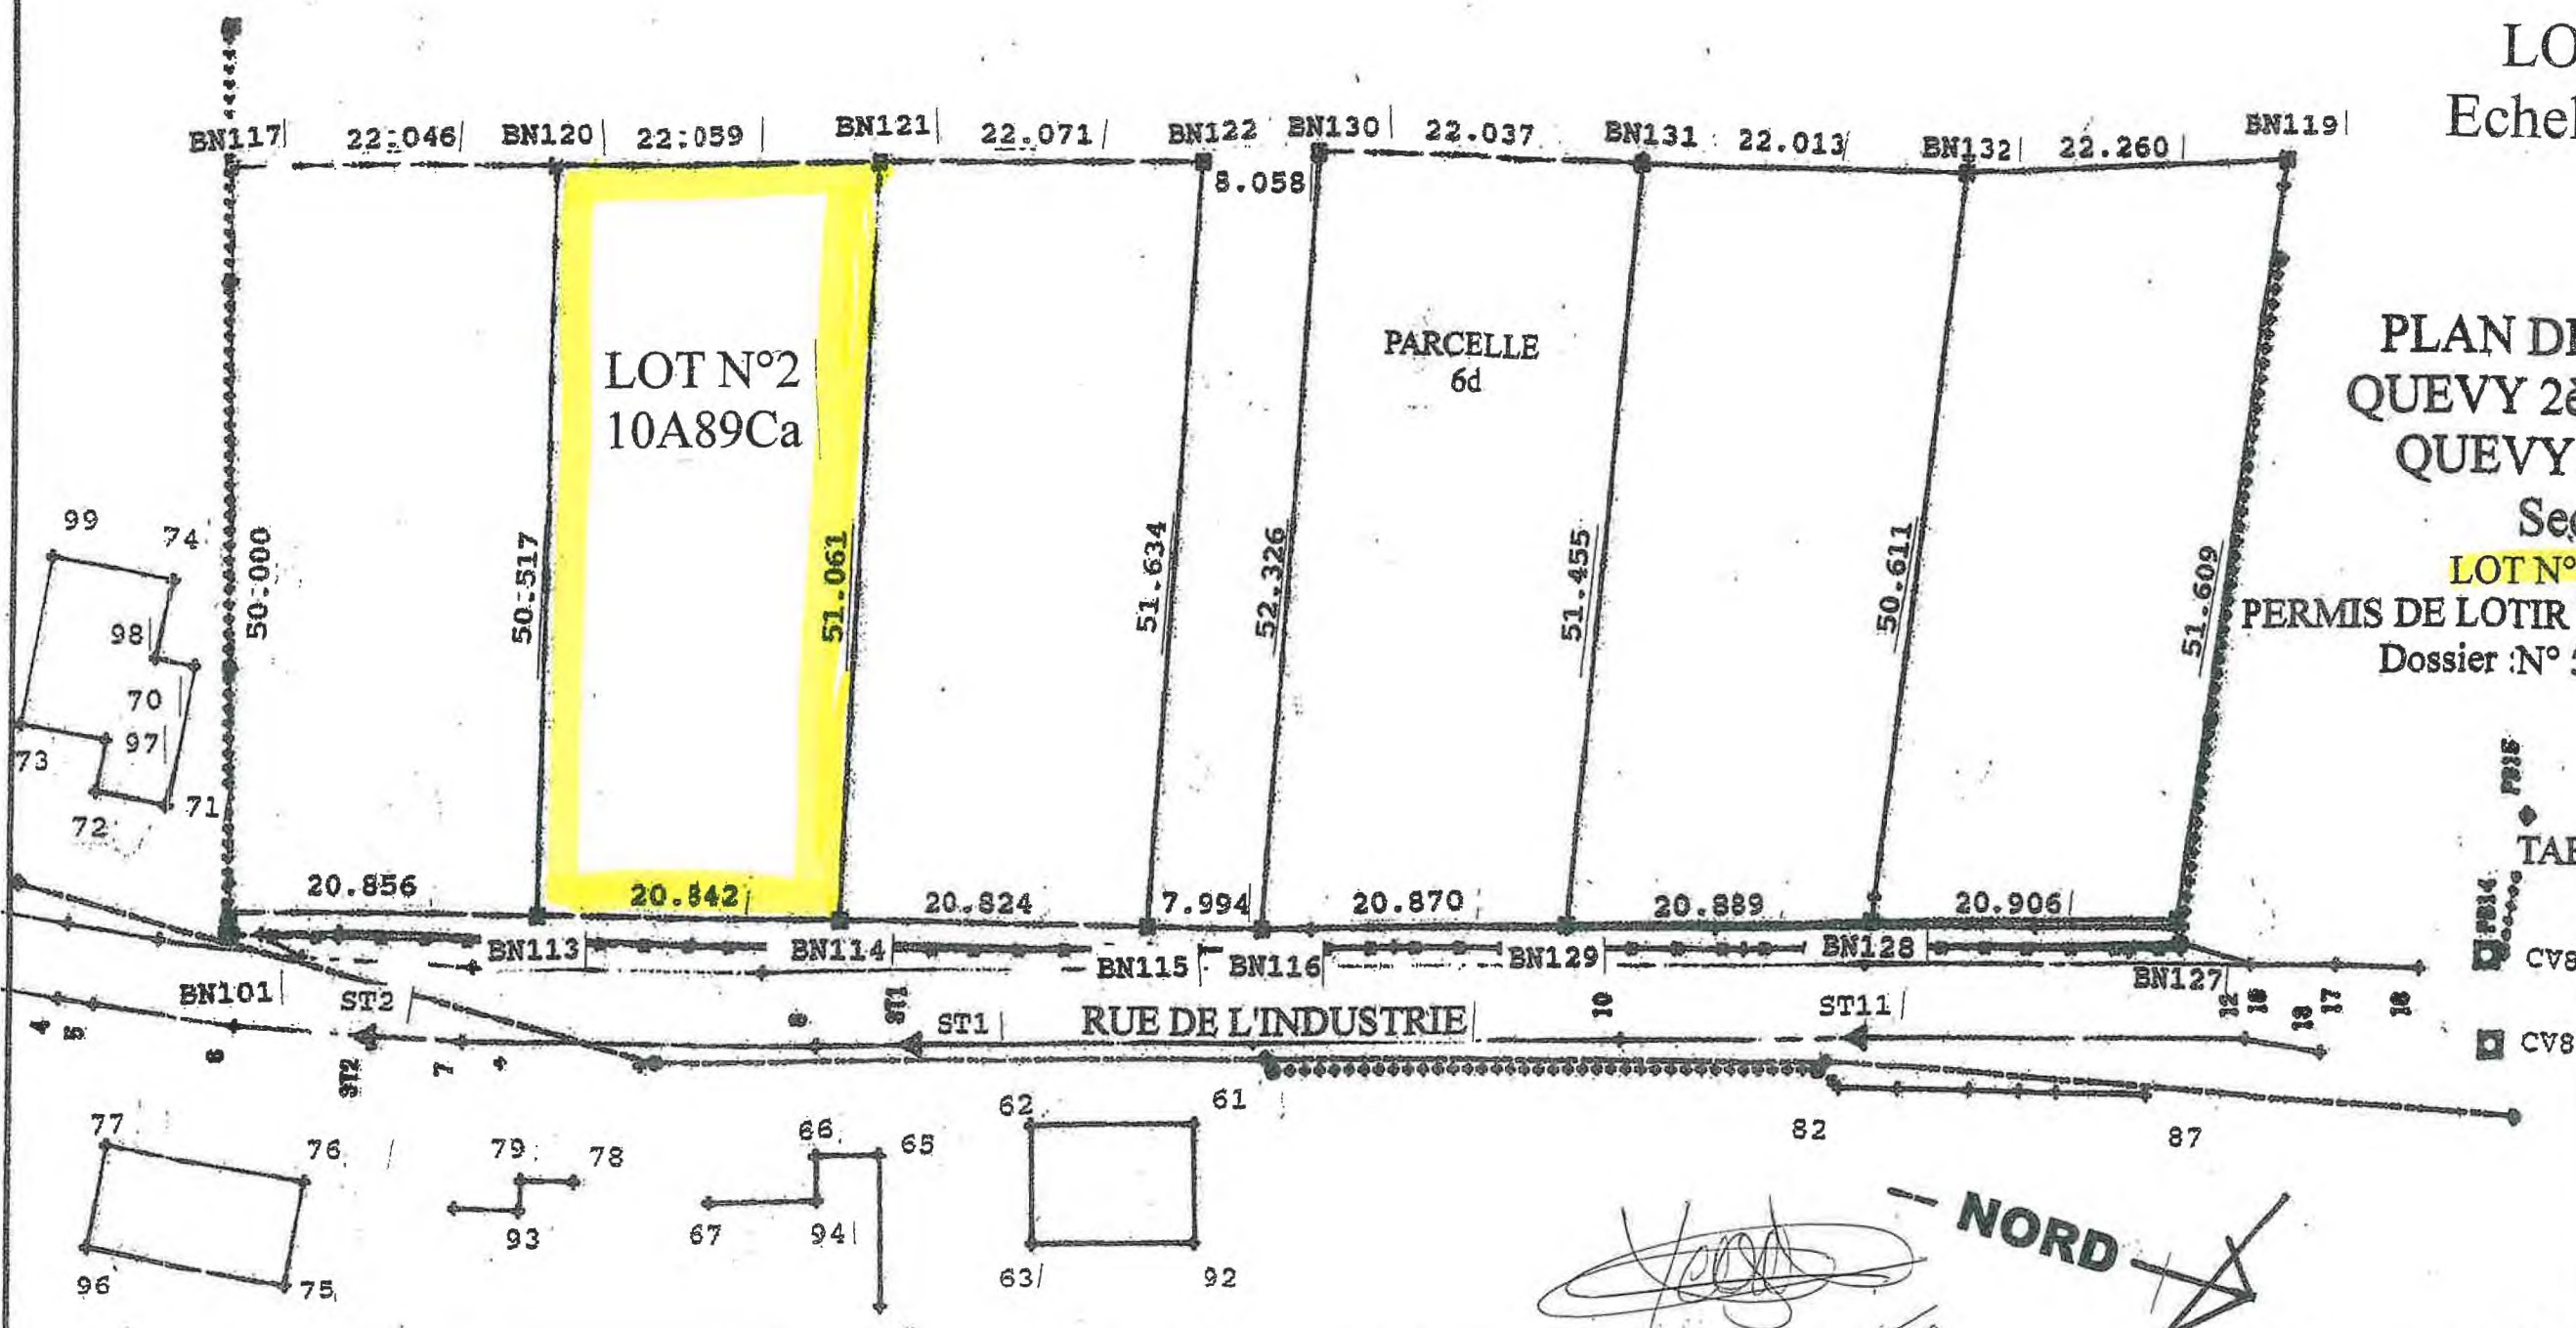


TABLEAU DES DISTANCES

Noms	Distances
BN116 - BN130	52.326
BN116 - BN129	20.870
BN116 - BN115	7.994
BN128 - BN129	20.889
BN128 - BN127	20.906
BN128 - BN132	50.611
BN122 - BN121	22.071
BN122 - BN130	8.058
BN131 - BN129	51.455
BN131 - BN130	22.037
BN131 - BN132	22.013
BN132 - BN119	22.260
BN119 - BN127	51.609
BN117 - BN101	50.000
BN117 - BN120	22.046
BN113 - BN101	20.856
BN113 - BN120	50.517
BN113 - BN114	20.842
BN121 - BN120	22.059
BN121 - BN114	51.061
BN122 - BN115	51.634
BN115 - BN114	20.824

TABLEAU DES COORDONNEES

RUE	ABSCISSE	ORDONNEES	ALTITUDE
ST1	1086.884	992.532	100.000
ST2	1089.452	992.870	100.565
ST11	1131.488	993.987	99.296
ST12	999.786	1000.000	101.018
ST13	1000.000	1000.000	100.789
ST14	999.542	1001.057	102.763
ST15	1154.333	999.430	99.028
ST16	1154.714	993.150	99.126
ST17	999.988	1001.541	0.000
ST18	1020.842	1001.221	0.000
ST19	1041.582	1000.902	0.000
ST20	1062.504	1000.583	0.000
ST21	1074.897	1000.461	0.000
ST22	999.613	1001.546	0.000
ST23	1140.084	1002.757	0.000
ST24	1021.628	1001.731	0.000
ST25	1043.726	1001.822	0.000
ST26	1065.786	1002.113	0.000
ST27	1133.131	1001.616	0.000
ST28	1111.248	1001.231	0.000
ST29	1091.303	1000.846	0.000
ST30	1071.824	1000.461	0.000
ST31	1052.383	1000.076	0.000
ST32	1117.886	1001.530	0.000
ST33	997.488	1001.122	101.372
ST34	994.724	1000.708	101.372
ST35	990.869	1009.616	101.372
ST36	985.624	1014.112	101.372
ST37	985.918	1021.839	101.372
ST38	1063.788	976.293	101.127
ST39	1005.098	983.237	101.127
ST40	991.858	983.724	101.077
ST41	1023.871	983.214	100.757
ST42	1019.855	983.341	100.757
ST43	1110.083	986.908	99.198
ST44	1065.900	987.288	99.773
ST45	1054.880	987.129	99.889
ST46	1035.002	974.154	99.896
ST47	1044.444	983.015	100.220
ST48	1040.284	984.935	100.195
ST49	1032.964	981.851	100.214
ST50	1131.095	980.718	98.989
ST51	1058.201	979.289	99.773
ST52	1019.765	981.742	100.757
ST53	1000.323	981.345	100.220
ST54	990.513	978.851	101.127
ST55	991.515	1013.056	101.372
ST56	994.098	1018.592	101.372
ST57	987.704	1020.443	101.372

NORD

Belgique
SM
AC-MOROBLUC SPRL
AUQUIER Christian
Rue du Culot, 49 - 7000 FRAMERIES (Sudgès)
Géomètre - Expert Immobilier - Geo n° 040268
Certificat. n° FEB RW n° P2-00837
GSM : 0492 56 55 99
065/67 78 16 - Fax: 065/67 78 76
T.V.A.: BE 847 936 643
BNP PARIBAS n° BE91 0016 6173 1032