


GRANDE CLINIQUE CENTRALE - Ecole des Vétérinaires

Appartement - LOT 6

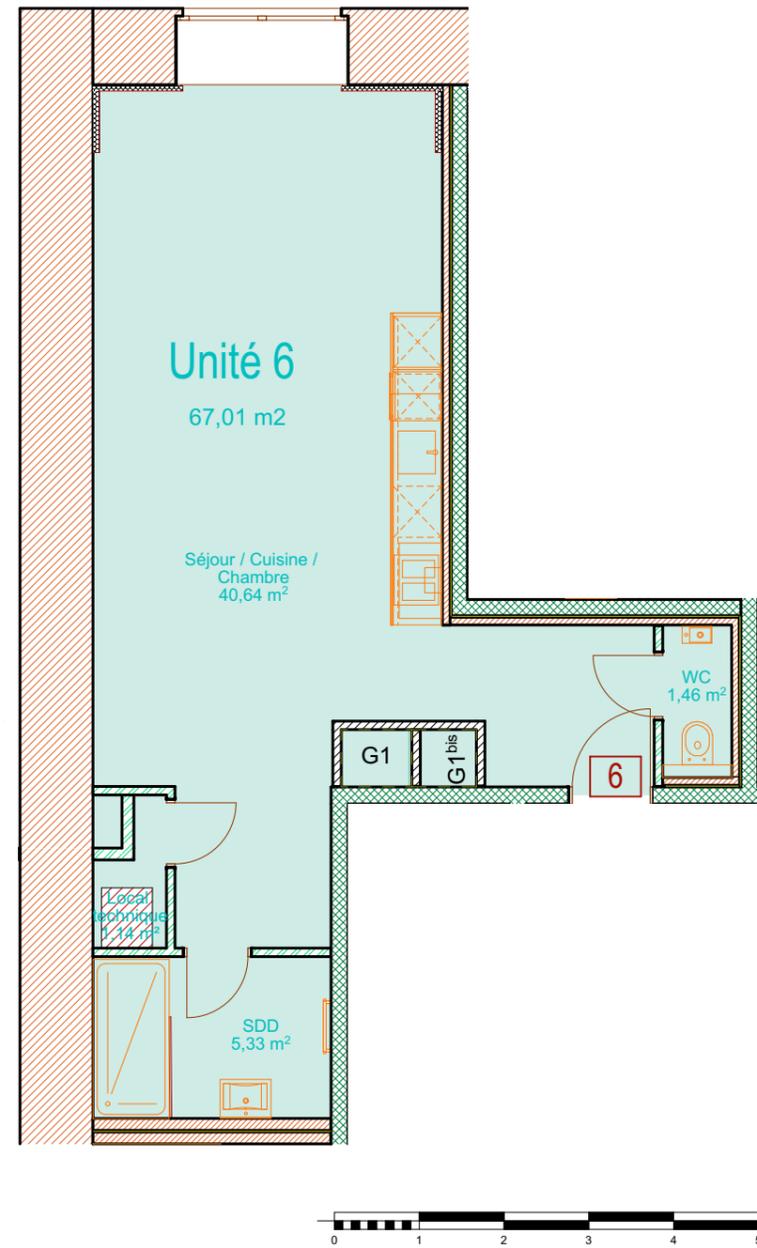

Etage 1

PROJET V47 s.a.

LOGEMENT 6

SEJOUR /CUISINE /CHAMBRE	40,64 m ²
LOCAL TECHNIQUE	1,14 m ²
SDD	5,33 m ²
WC	1,46 m ²

SURFACE NETTE* 48,57 m²

SURFACE BRUTE 67,01 m²



Plan Etage 1

* Surfaces communiquées pour information conformes aux documents officiels établis par le géomètre.

Planche n°

U6



Werf: Ecole Vétérinaire

Aanvrager: Prénom(s) et Nom(s) du/des client(s)

Rue et numéro du client, code postal et localité

Architecte: Solidesco srl architecture

Avenue de Tervueren, 306 Bte34 1150 Bruxelles

Tél: +32(0) 478 256 279 - Email: info@solidesco.be

Plantitel:

Unité 6 (Plan de vente)

Schaal: 1/100

Datum: 25/09/24

Dossier: 21-06 VET

Fase: Chantier