



GRANDE CLINIQUE CENTRALE - Ecole des Vétérinaires

Appartement duplex - LOT 2

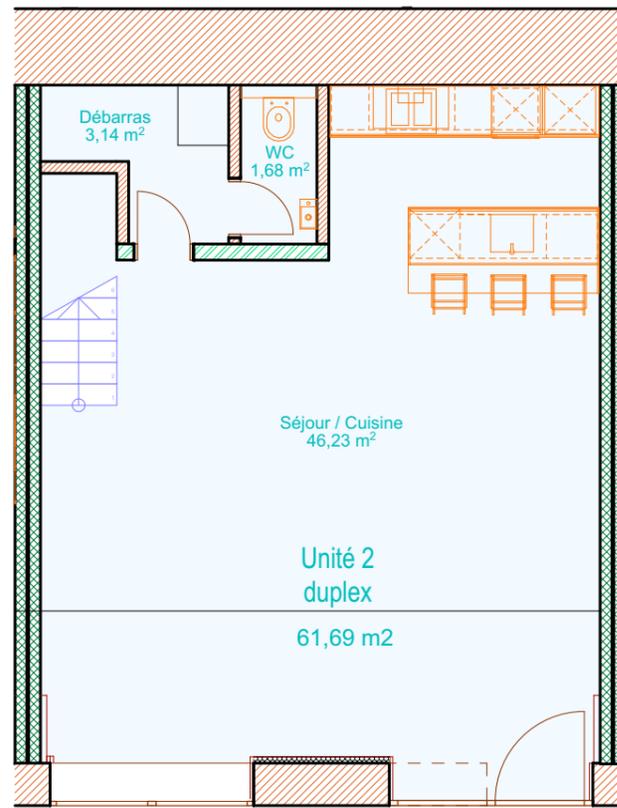

Rez-de-chaussée

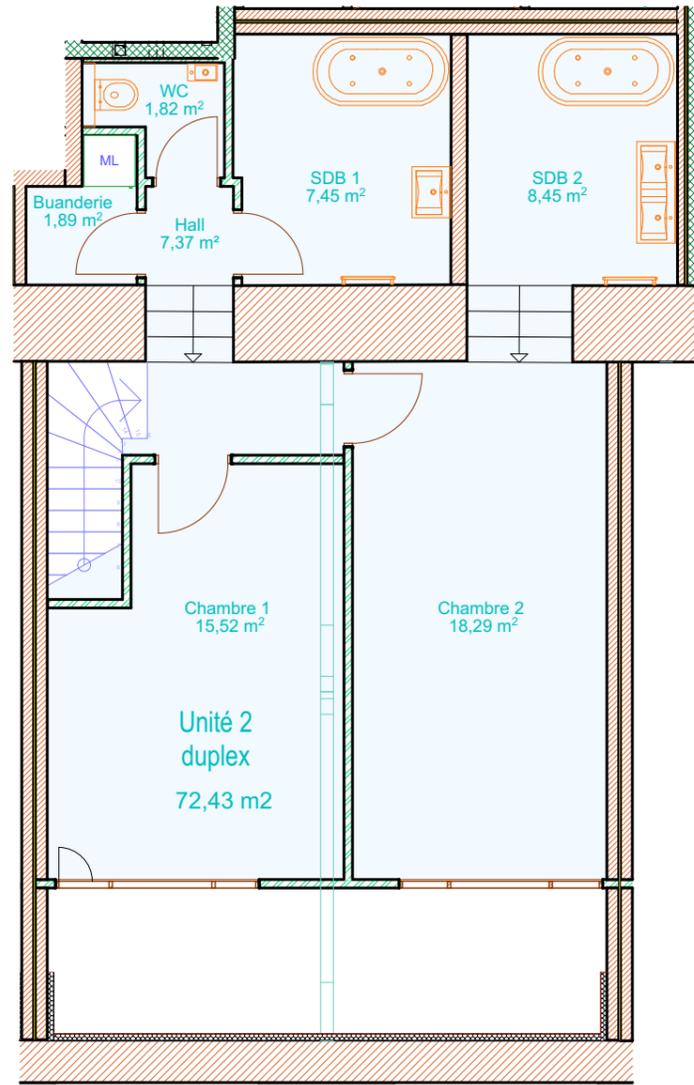

Etage 1

PROJET V47 s.a.

LOGEMENT 2

SEJOUR / CUISINE	46,23 m ²
DEBARRAS	3,14 m ²
WC RDC	1,68 m ²
HALL	7,37 m ²
CHAMBRE 1	15,52 m ²
CHAMBRE 2	18,29 m ²
WC +1	1,82 m ²
SDB 1	7,45 m ²
SDB 2	8,45 m ²
BUANDERIE	1,89 m ²

SURFACE NETTE* 111,84 m²

SURFACE BRUTE 134,12 m²



Plan RDC



Plan Etage 1

* Surfaces communiquées pour information conformes aux documents officiels établis par le géomètre.

Planche n°

U2

Solidesco

Werf: Ecole Vétérinaire

Aanvrager: Prénom(s) et Nom(s) du/des client(s)

Rue et numéro du client, code postal et localité

Plantitel:

Unité 2 duplex (Plan de vente)

Schaal: 1/100

Datum: 25/09/24

Dossier: 21-06 VET

Fase: Chantier

Architecte: Solidesco srl architecture

Avenue de Tervueren, 306 Bte34 1150 Bruxelles

Tél: +32(0) 478 256 279 - Email: info@solidesco.be