



HABITATION 6: façade avant

Documents non contractuels

**ARCHITECTES
COURCELLES**

Deback
créateur d'espace de vie

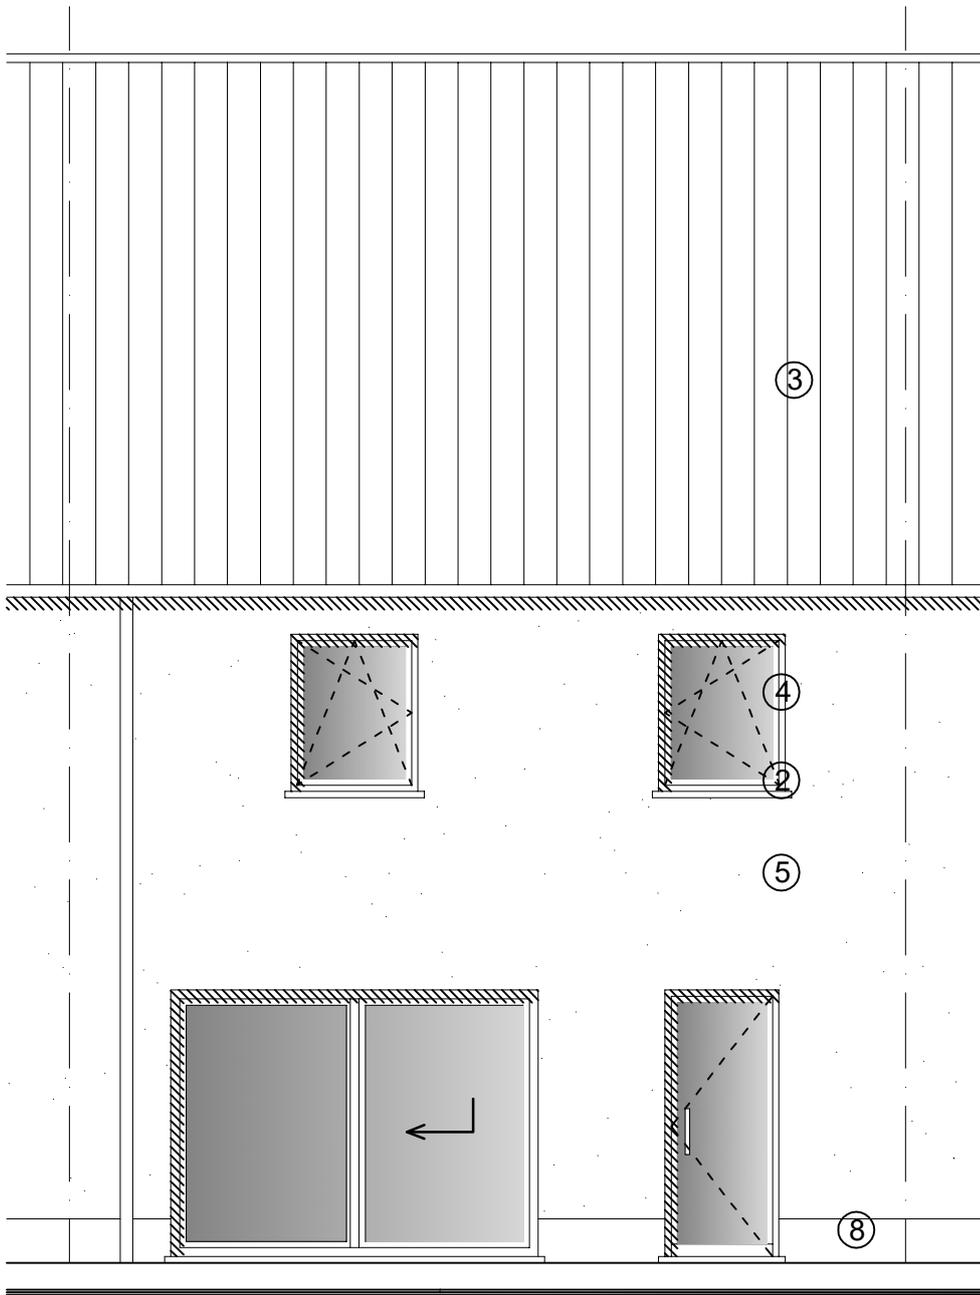


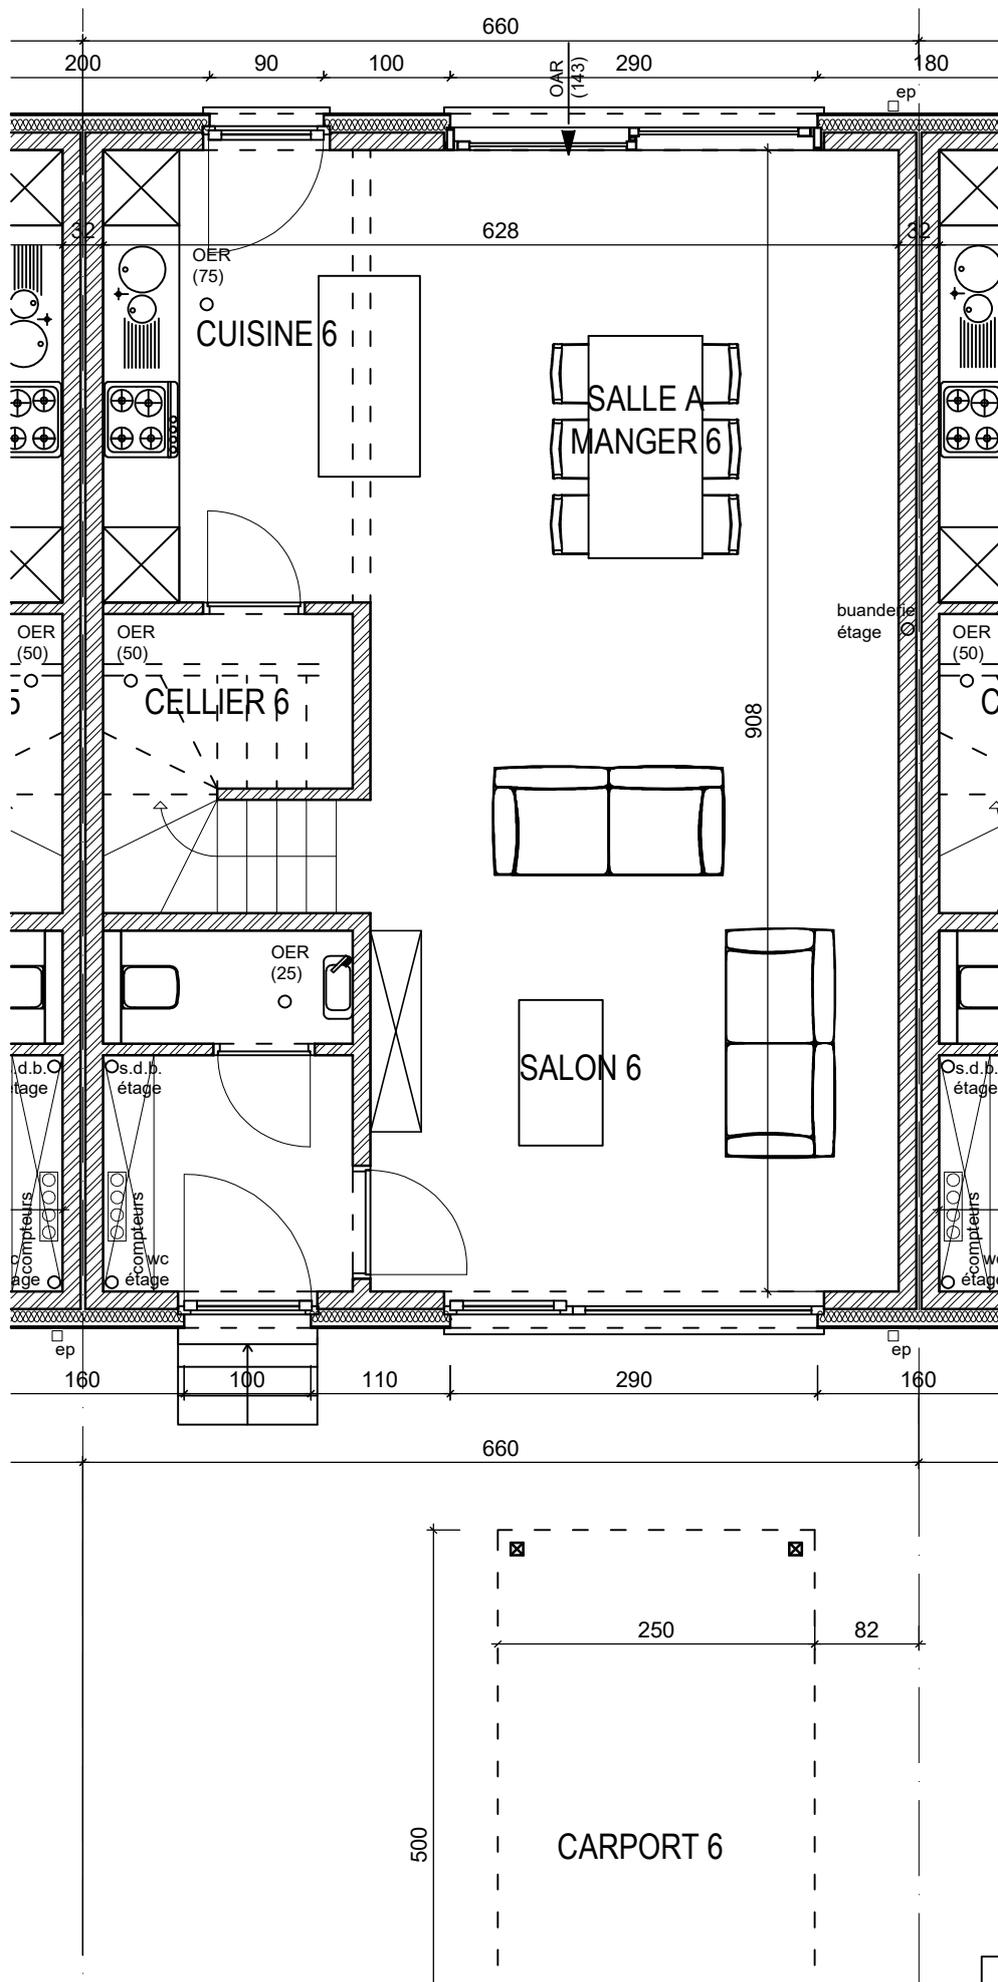

HABITATION 6: rez-de-chaussée

ARCHITECTES
COURCELLES

Deback
créateur d'espace de vie

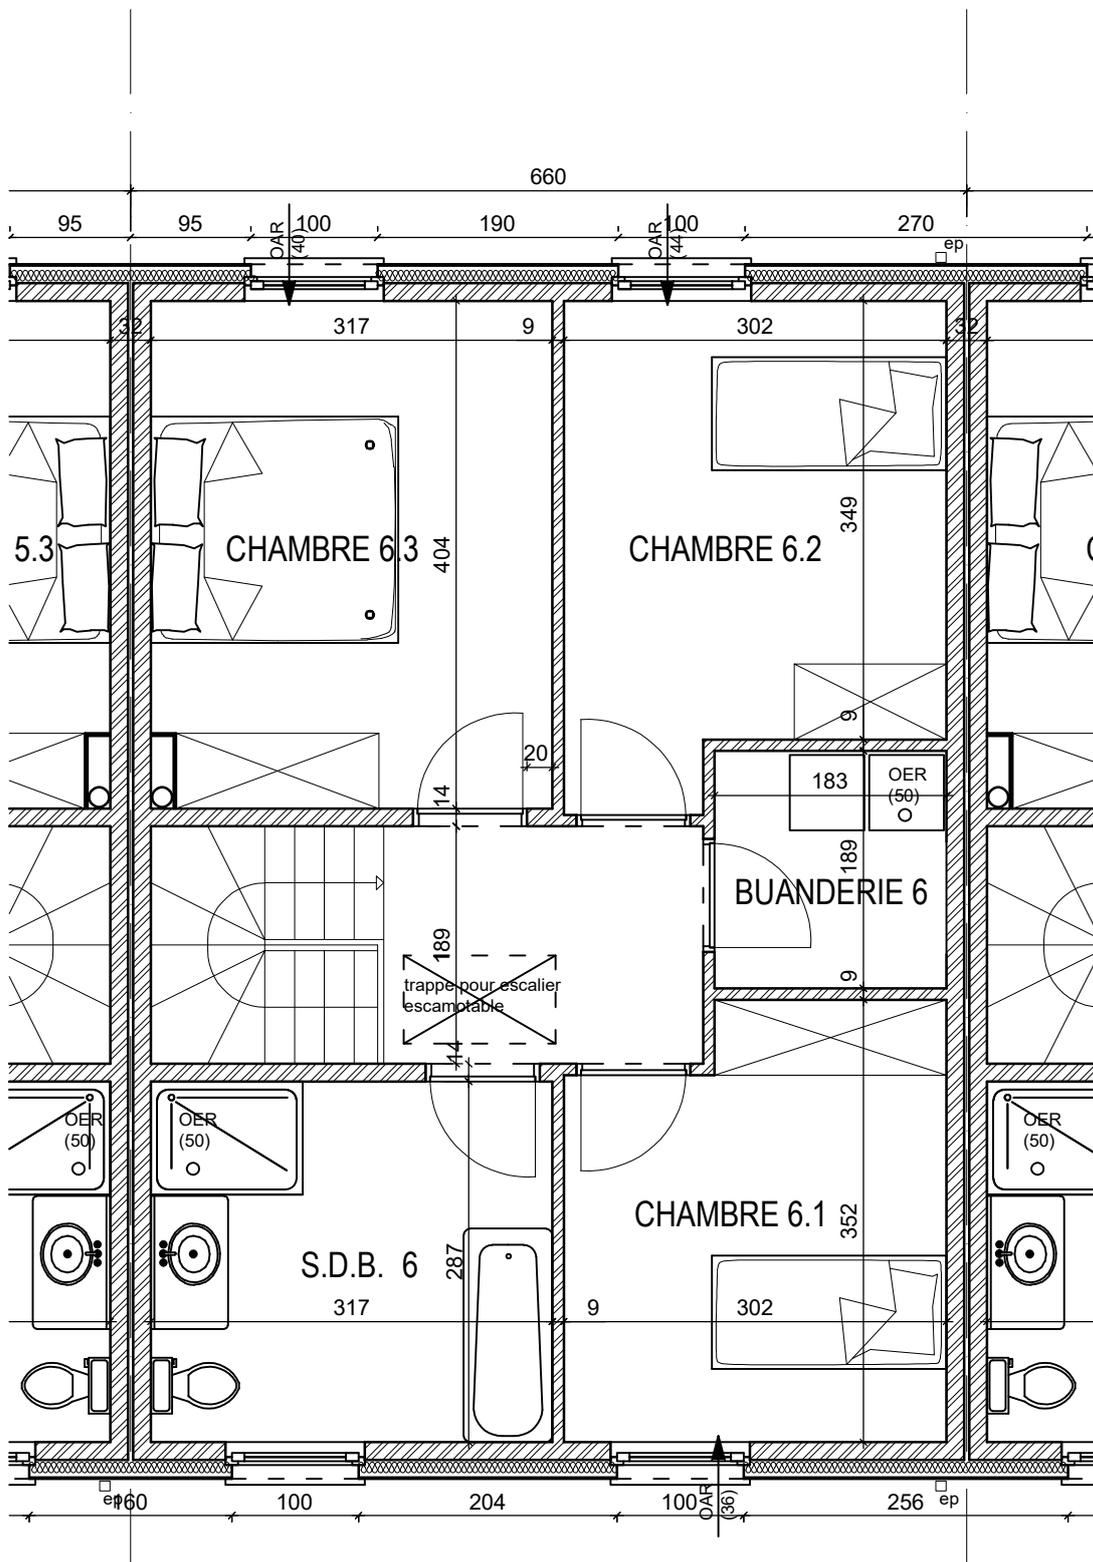

HABITATION 6: étage

**ARCHITECTES
COURCELLES**

Deback
créateur d'espace de vie