

22.12-1281

# VILLE DE FLEURUS

## Plan de division en 2 lots d'une parcelle bâtie.

Parcelle cadastrée: FLEURUS 1ère Division Section C, numéro 139L3.

Echelle: 1/250

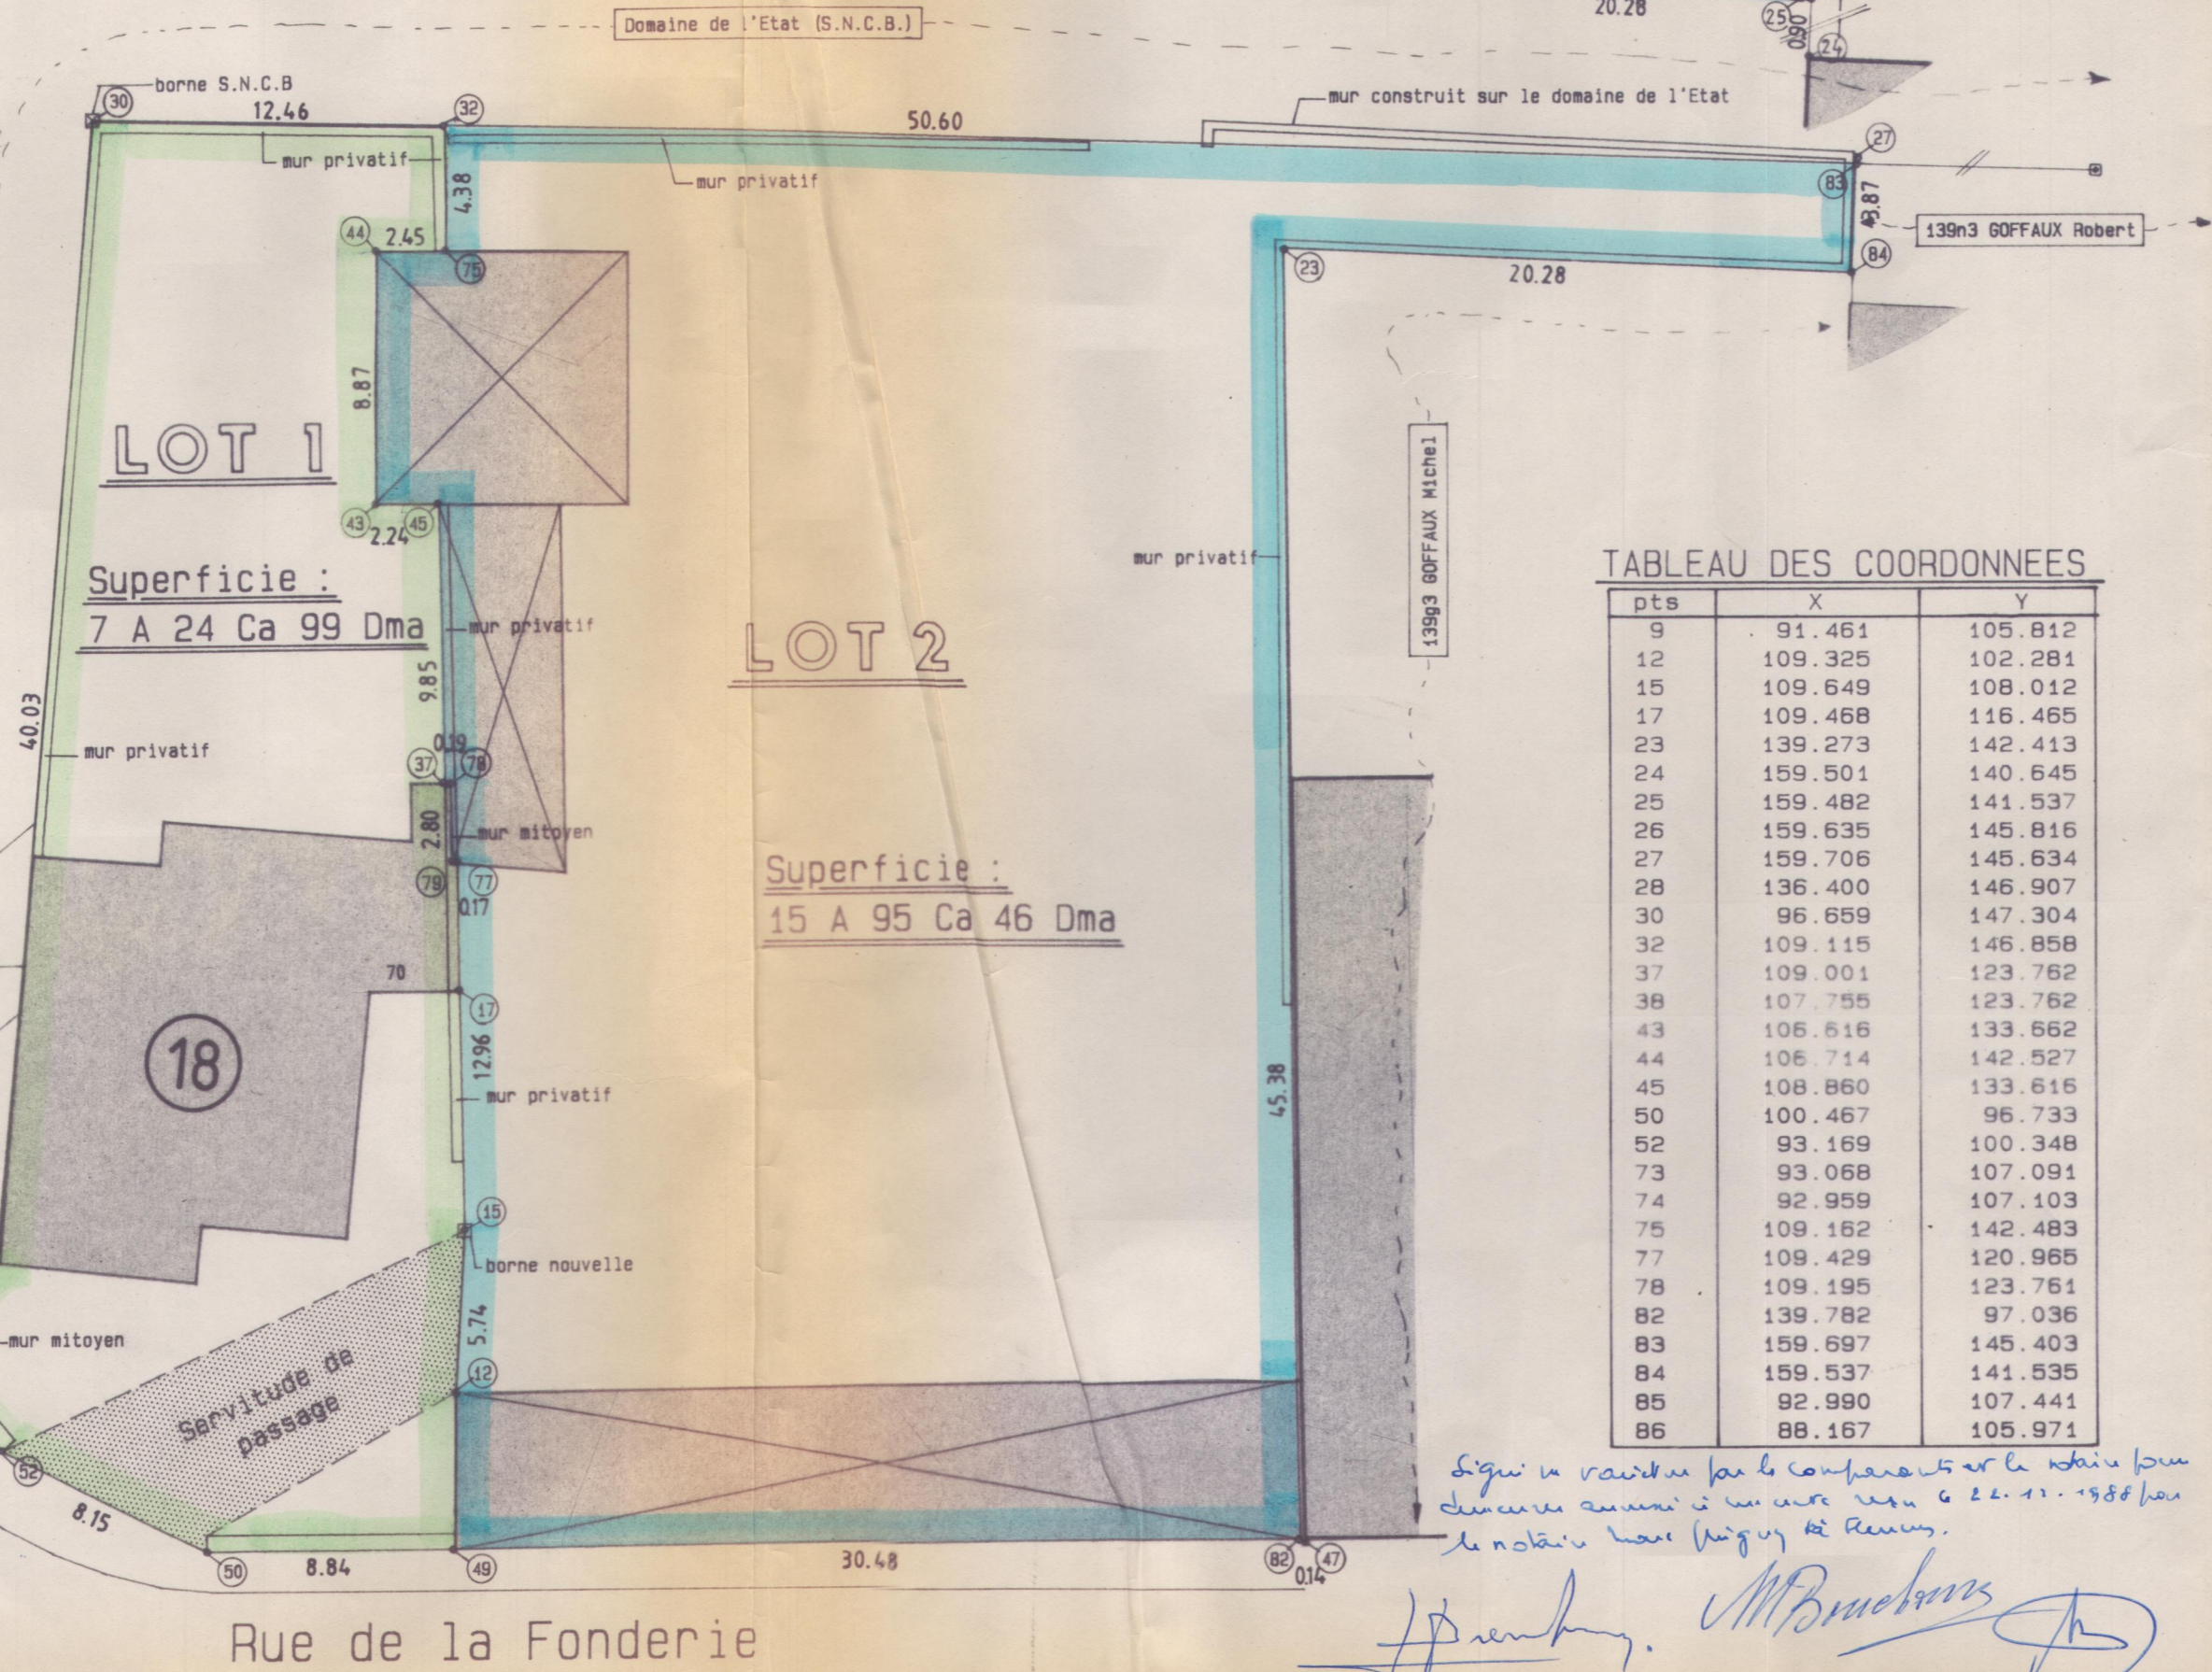
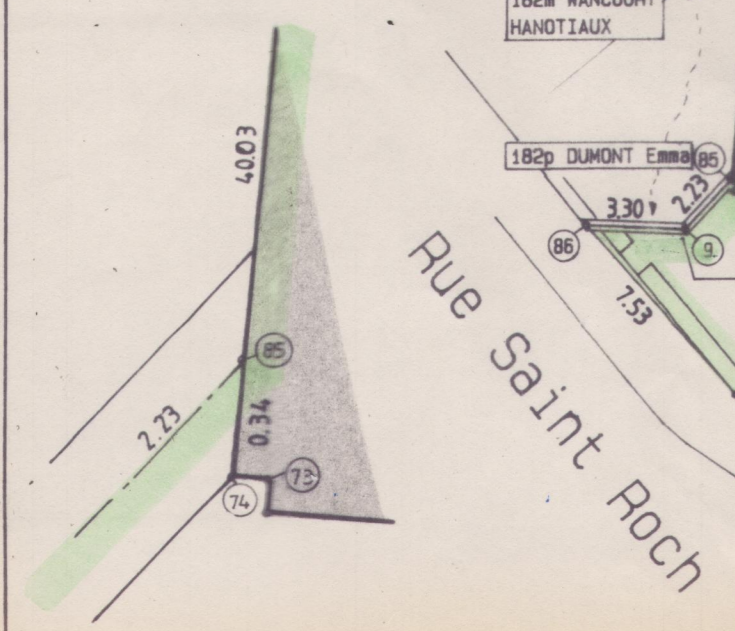
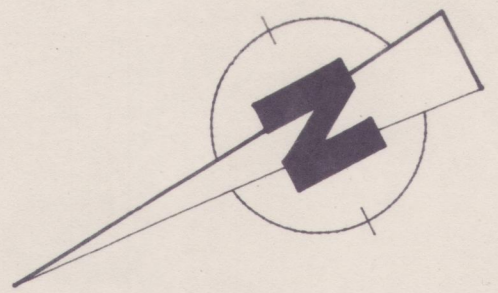
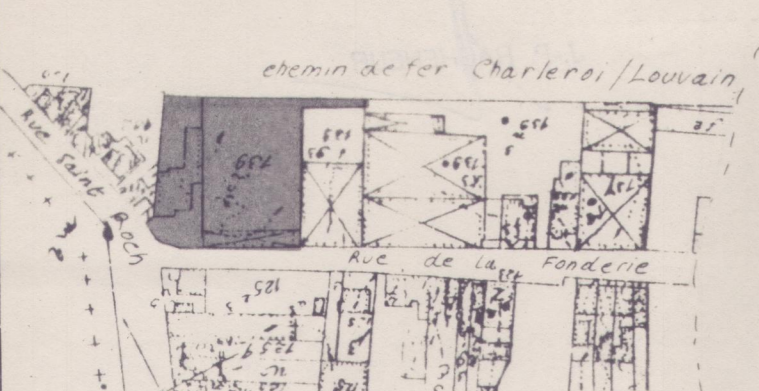


TABLEAU DES COORDONNEES

pts	X	Y
9	91.461	105.812
12	109.325	102.281
15	109.649	108.012
17	109.468	116.465
23	139.273	142.413
24	159.501	140.645
25	159.482	141.537
26	159.635	145.816
27	159.706	145.634
28	136.400	146.907
30	96.659	147.304
32	109.115	146.858
37	109.001	123.762
38	107.755	123.762
43	106.616	133.662
44	106.714	142.527
45	108.860	133.616
50	100.467	96.733
52	93.169	100.348
73	93.068	107.091
74	92.959	107.103
75	109.162	142.483
77	109.429	120.965
78	109.195	123.761
82	139.782	97.036
83	159.697	145.403
84	159.537	141.535
85	92.990	107.441
86	88.167	105.971

Signé en vertu de la comparution et le notaire pour  
démarrer au lieu de son acte reçu le 22.11.1988 par  
le notaire Henri Vinçoy de Reuvers.

*[Handwritten signatures]*

# PROCES VERBAL DE MESURAGE ET DE BORNAGE

L'An mil neuf cent quatre-vingt-huit, le quinze du mois de juillet,

Je soussigné GILLET Philippe, Géomètre-Expert Immobilier, légalement diplômé et assermenté en cette qualité près le Tribunal de Première Instance séant à Charleroi déclare:

-Avoir été requis par Madame BOUCKOMS Marie-Louise et son neveu Monsieur BOUCKOMS Jacques demeurant respectivement à Fleurus rue Saint Roch 18 et à Corroy-le-Château avenue Marvel 27, afin de procéder à la division en deux lots d'un ensemble bâti sis à Fleurus, rue Saint Roch 18. Ensemble cadastré: Fleurus 1<sup>ère</sup> Division, section C, numéro 139L3.

-Avoir procédé aux recherches d'usage, au mesurage et au bornage du bien en cause.

-Avoir fixé la limite avec la parcelle 182p appartenant à Madame DUMONT Emma suivant le mur de clôture mitoyen et suivant le mur pignon privatif appartenant à mes requérants.

-Avoir fixé la limite avec la parcelle 182m appartenant à Monsieur et Madame WANCOURT-HANTIAUX Robert suivant le mur pignon privatif appartenant à mes requérants.

-Avoir fixé la limite avec le domaine de l'Etat (S.N.C.B.) suivant le prescrit du Procès Verbal de bornage de Monsieur DAMSIM Joseph, inspecteur technique de la S.N.C.B. du 25/02/1955, signé par les parties.

-Avoir fixé la limite avec la parcelle 139n3 appartenant à Monsieur GOFFAUX Robert suivant le prescrit du plan du Géomètre soussigné du 12/03/1987.

-Avoir fixé la limite avec la parcelle 139g3 appartenant à Monsieur GOFFAUX Michel, suivant le mur de clôture privatif appartenant à mes requérants, et le prolongement de celui-ci le long du bâtiment de Monsieur GOFFAUX Michel.

-Avoir constaté pour le lot 1 ainsi formé et défini au plan-ci contre par le contour polygonal 30-32-75-44-43-45-37-78-79-77-15-12-49-50-52-86-9-85-30 une superficie de 7 Ares 24 ca 99 dma.

-Avoir constaté pour le lot 2 ainsi formé et défini au plan-ci contre par le contour polygonal 49-12-15-77-79-78-37-45-43-44-75-32-83-84-23-82-49 une superficie de 15 Ares 95 ca 46 dma.

NOTE DE SERVITUDE : Il est établi une servitude de passage sur le fond du lot 1 au profit du fond du lot 2; comme figurée au plan ci-contre.

-Estimant ma mission terminée, j'ai clos ici le présent procès verbal de mesurage et de bornage qui, avec le plan et le tableau des coordonnées qui s'y trouve, servira de guide unique en cas de reconstitution d'une limite.

	<b>GILLET Philippe</b> Géomètre - Expert immobilier		SIGNATURE : <i>[Signature]</i>	
	Chaussée de Charleroi 99 - 5800 GEMBLoux TEL: 081/61.51.05 en cas d'absence 067/77.26.70 T.V.A.: 613.837.279			
E		LEVE LE : 880713	DRESSE LE : 880715	
D		ECHELLE : 1/250	SURFACE : 0.2502	
C		Dossier : 88058	PLAN : 01	N° : 00.120
B				TND :
A				

REPRODUCTION MEME PARTIELLE INTERDITE SANS AUTORISATION (c) GEOSOFT ON HEWLETT PACKARD / 7475A

ENREGISTRÉ à FLEURUS <sup>ou</sup> RÔLE <sup>sans</sup> RENVOI  
 Le vingt-trois décembre 1988  
 Vol. 17 F<sup>o</sup> 17 CASE 10  
 REÇU: deux cent vingt-cinq francs (225)  
 Le Receveur,

J.-P. RACHENEUR

TITRE DES COORDONNÉES

PCS	PCS	PCS
01 401	01 401	01 401
02 402	02 402	02 402
03 403	03 403	03 403
100 500	100 500	100 500

**GILLET Philippe**  
 Géomètre - Expert Immobilier

Chaussée de Charleroi 93 - 0100 BERTHOUX  
 TEL: 041.81.02.41 ou 041.81.02.42  
 FAX: 041.81.02.43

11200  
 11250

11200  
 11250