

REALISATION

GALIKA human estate

ARCHITECTES


Pierre Blondel
Architectes

ndel

APPARTEMENT DG.3.2


Nb. chambres:	2
Nb. sdb:	2
S. brute:	140 m ²
S. terrasse:	30 m ²
S. toiture verte:	5 m ²

Situation : Etage 3

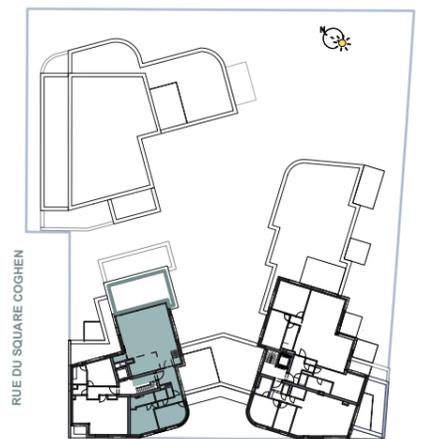

Document non contractuel
Mobilier à titre indicatif

27-09-2023

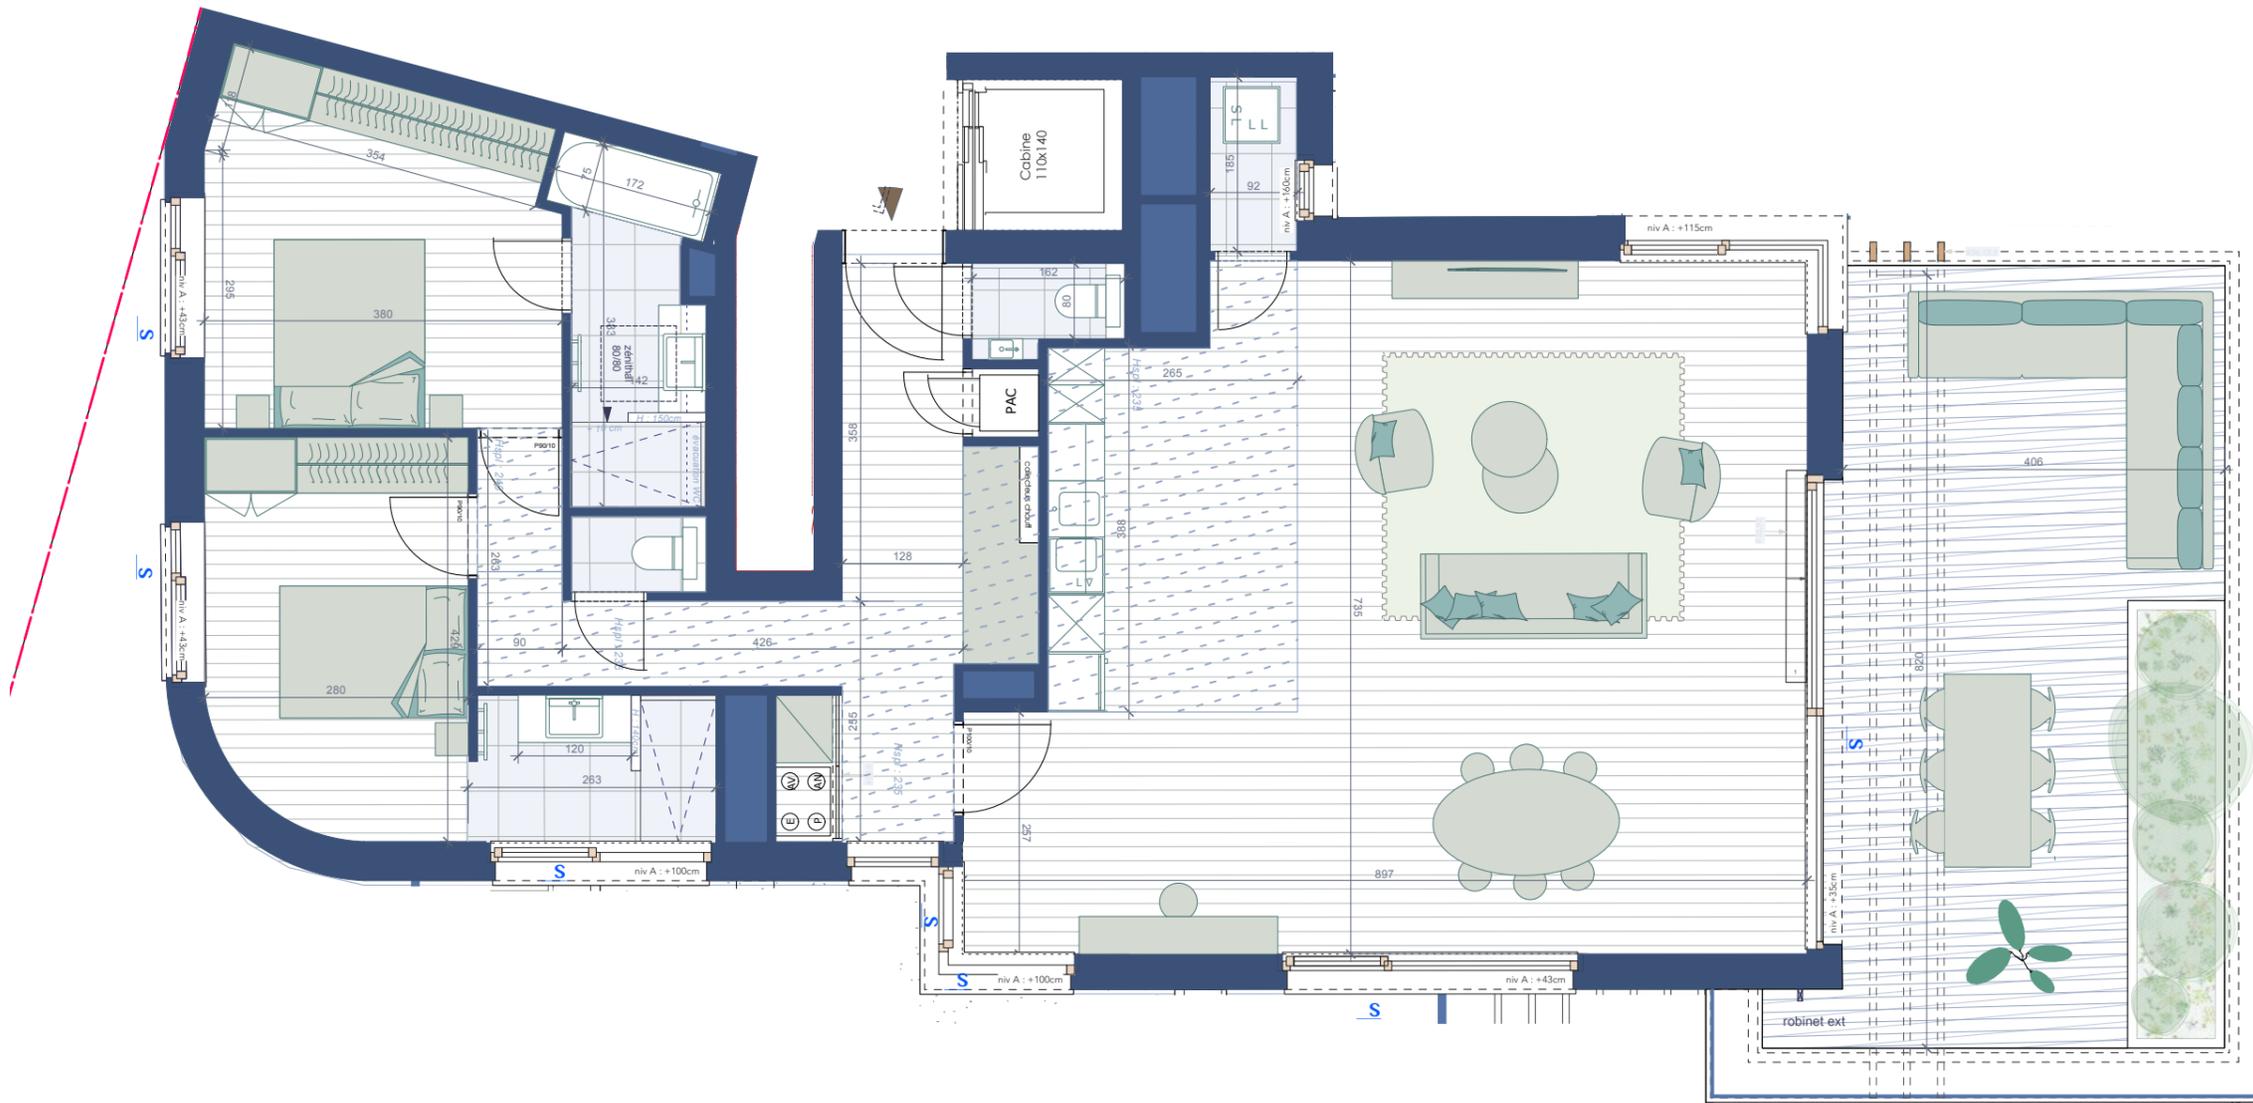

Les chassis seront en triple vitrage selon les exigences PEB.



0 1 2 3 4 5

- Faux-plafond
- Lave-linge / LL combiné SL
- Sèche-linge
- Stores
- niv A Niveau d'allège
- PAC Pompe à chaleur
- Ventilation

- Les mesures sont données sur une base brute, sans finition.
- Certaines mesures et formes peuvent être soumises à des modifications en cours de construction.
- Toute différence observée, qu'elle soit inférieure ou supérieure et dans les limites des tolérances acceptables, entraînera une perte ou un bénéfice pour l'acheteur sans ajustement du prix.
- Le mobilier et la disposition des sols sont donnés à titre d'exemple.

- Tous les meubles et la disposition de la cuisine et de la salle de bain sont donnés à titre d'exemple.
- Des modifications peuvent être apportées à ce plan en fonction des besoins techniques de la construction.
- Les emplacements des faux-plafonds sont indicatifs.