



 A CONSTRUIRE  
 EXISTANT

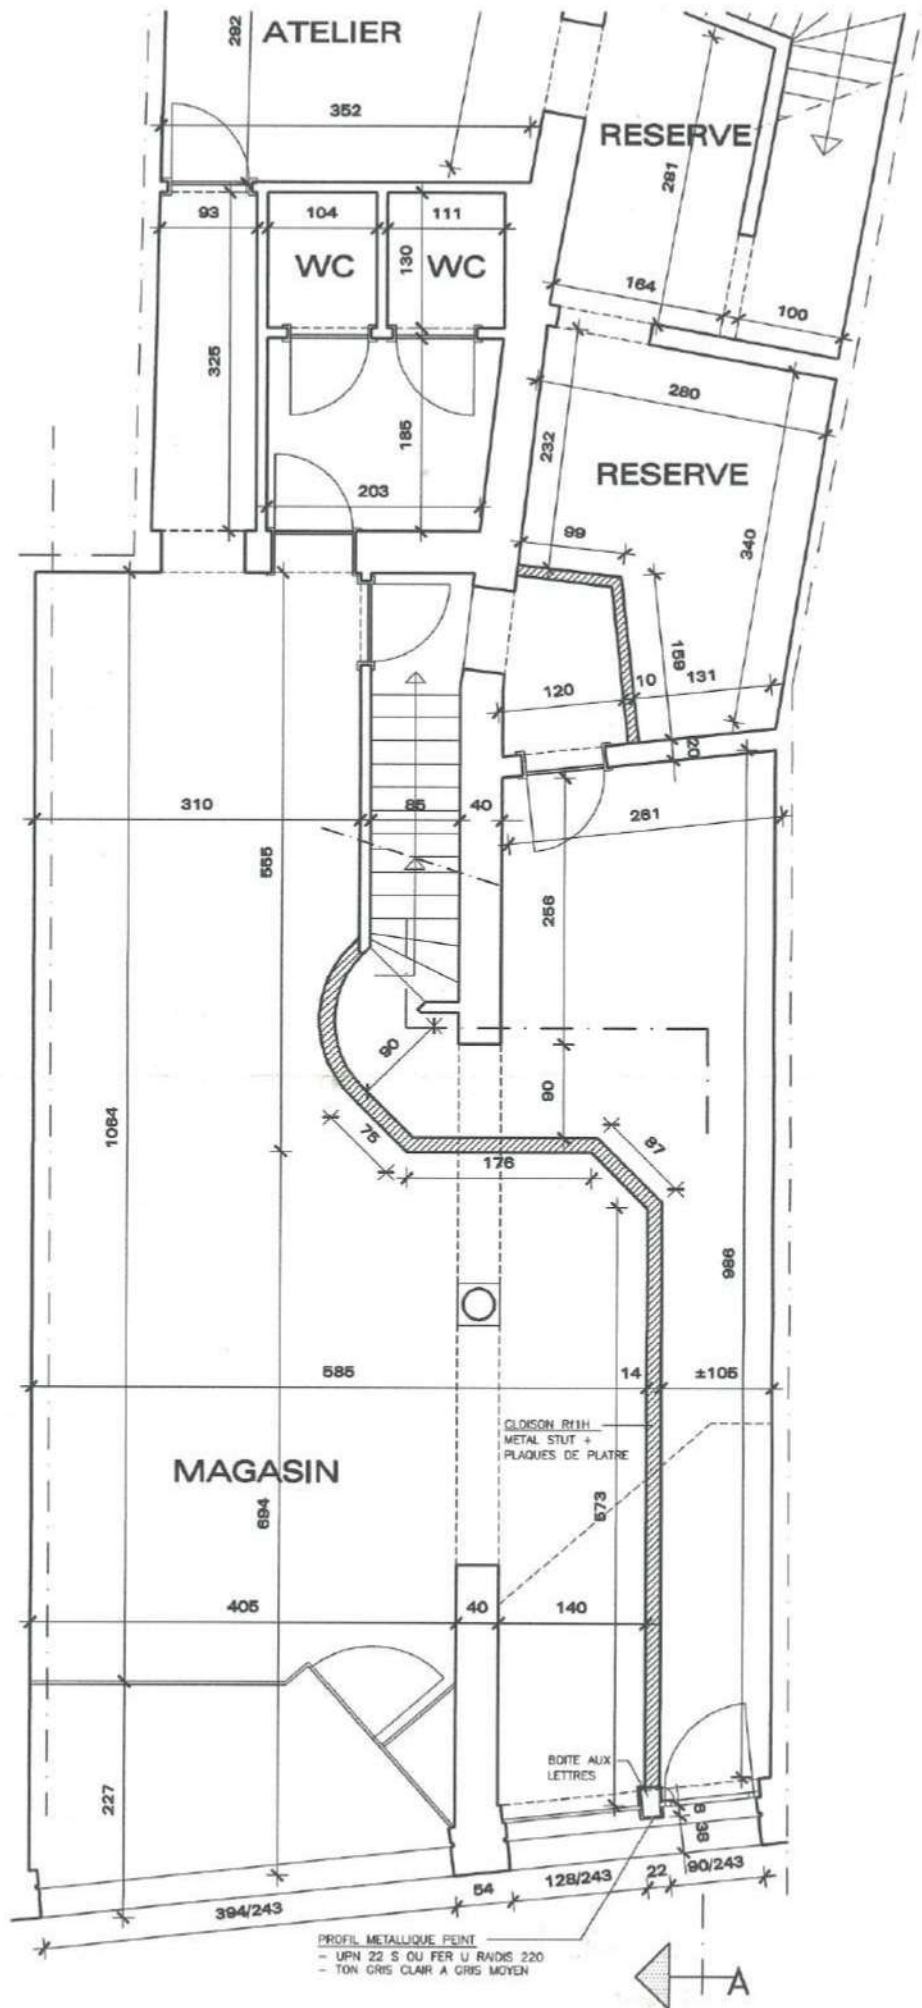

**PLAN DU REZ éch : 1/50**


# Puits-en-Sock 149 - 1ER

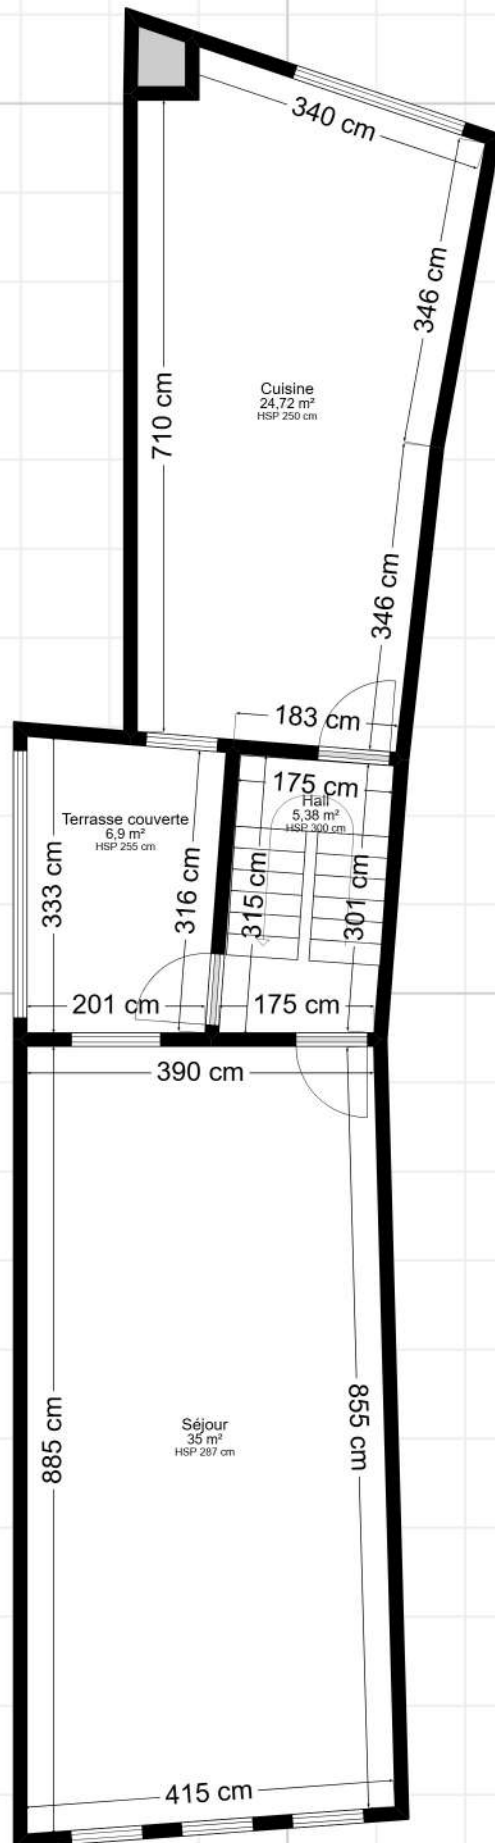

Plan fourni à titre indicatif.

1 m. 1/85 ème.


# Puits-en-Sock 149 - 2EME

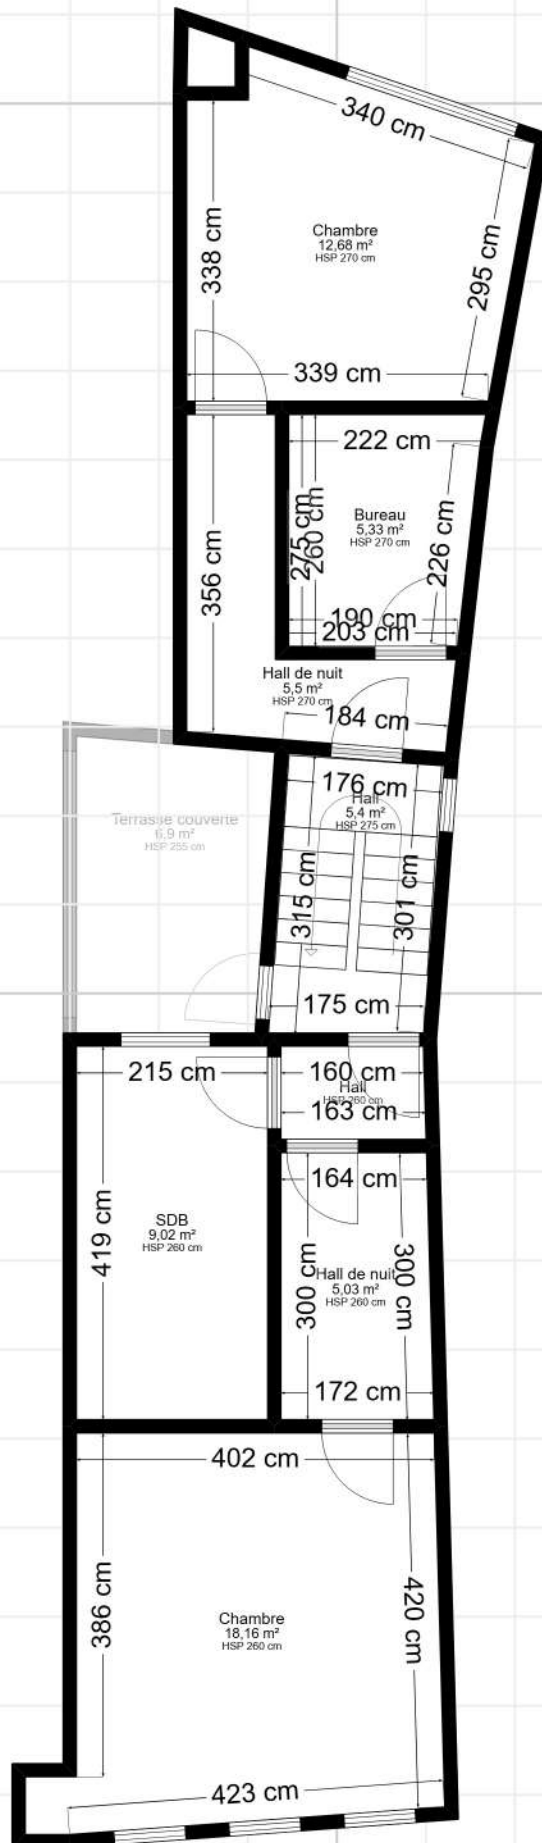

Plan fourni à titre indicatif.

1 m. 1/85 ème.

# Puits-en-Sock 149 - 3EME

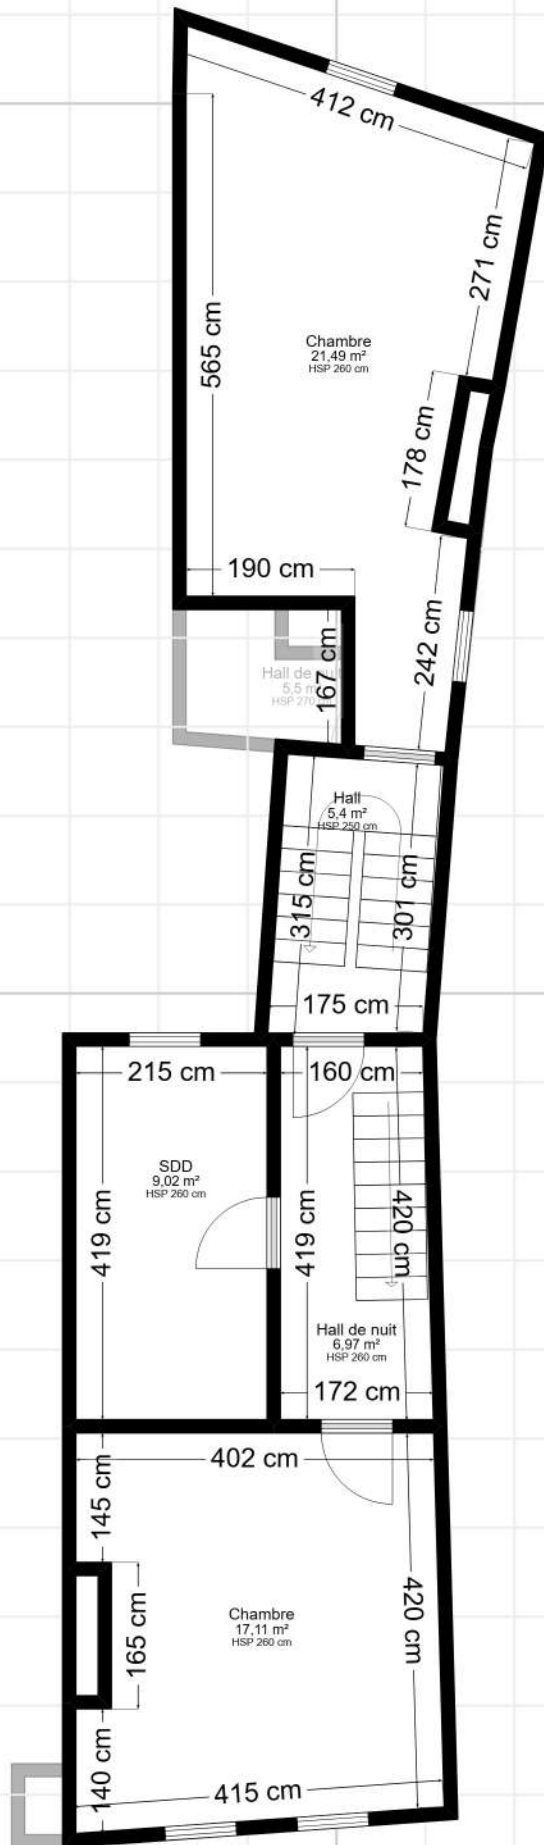


Plan fourni à titre indicatif.

└─┬─┘ 1 m. 1/85 ème.

HSP 260 cm

# Puits-en-Sock 149 - 4EME

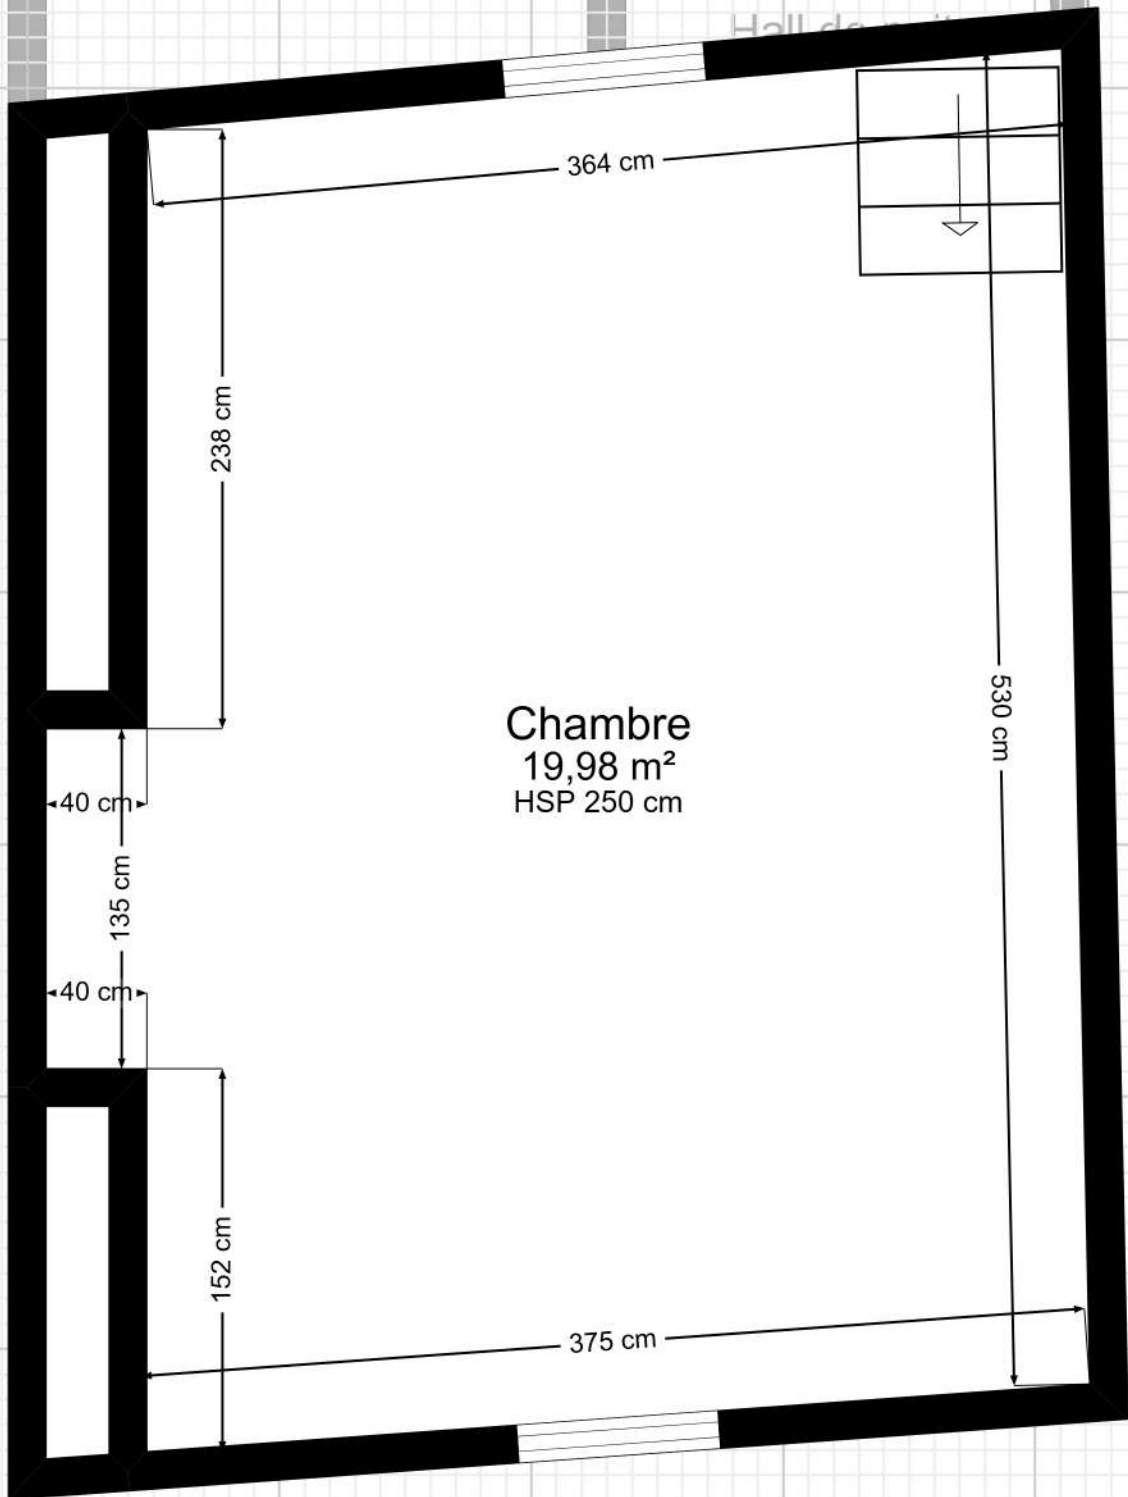

Plan fourni à titre indicatif.

1 m. 1/30 ème.