

# ▼ Rez-de-chaussée

SURFACE TOTALE : 78.75 m<sup>2</sup> • SURFACE HABITABLE : 78.75 m<sup>2</sup> • PIÈCES : 7


## Herbeumont

CRÉÉ LE  
2025-01-16

ADRESSE  
Rue de Bravy 49

### DÉTAILS

Surface totale : 239.93 m<sup>2</sup>  
Surface habitable : 207.91 m<sup>2</sup>  
Étages : 3  
Pièces : 20

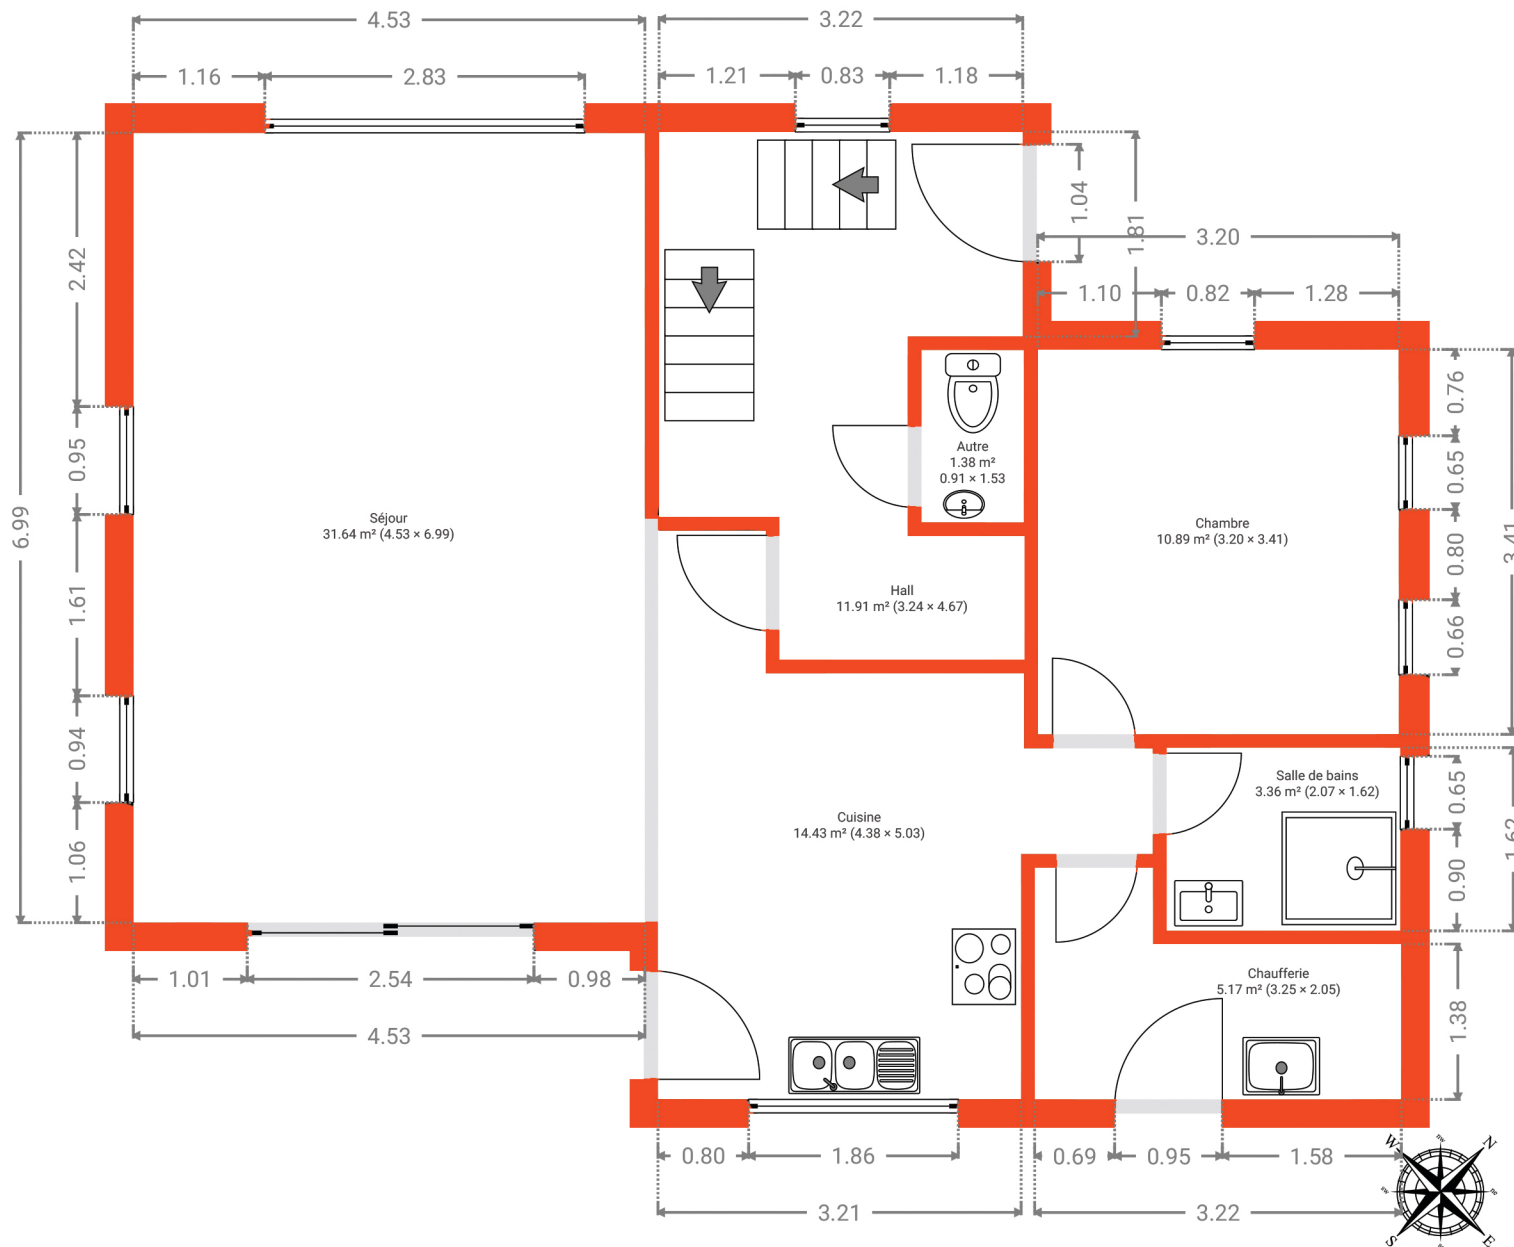

Document soumis à titre indicatif et non contractuel.

