


Herbeumont

CRÉÉ LE
2025-01-16

ADRESSE
Rue de Bravy 49

DÉTAILS
Surface totale : 239.93 m²
Surface habitable : 207.91 m²
Étages : 3
Pièces : 20

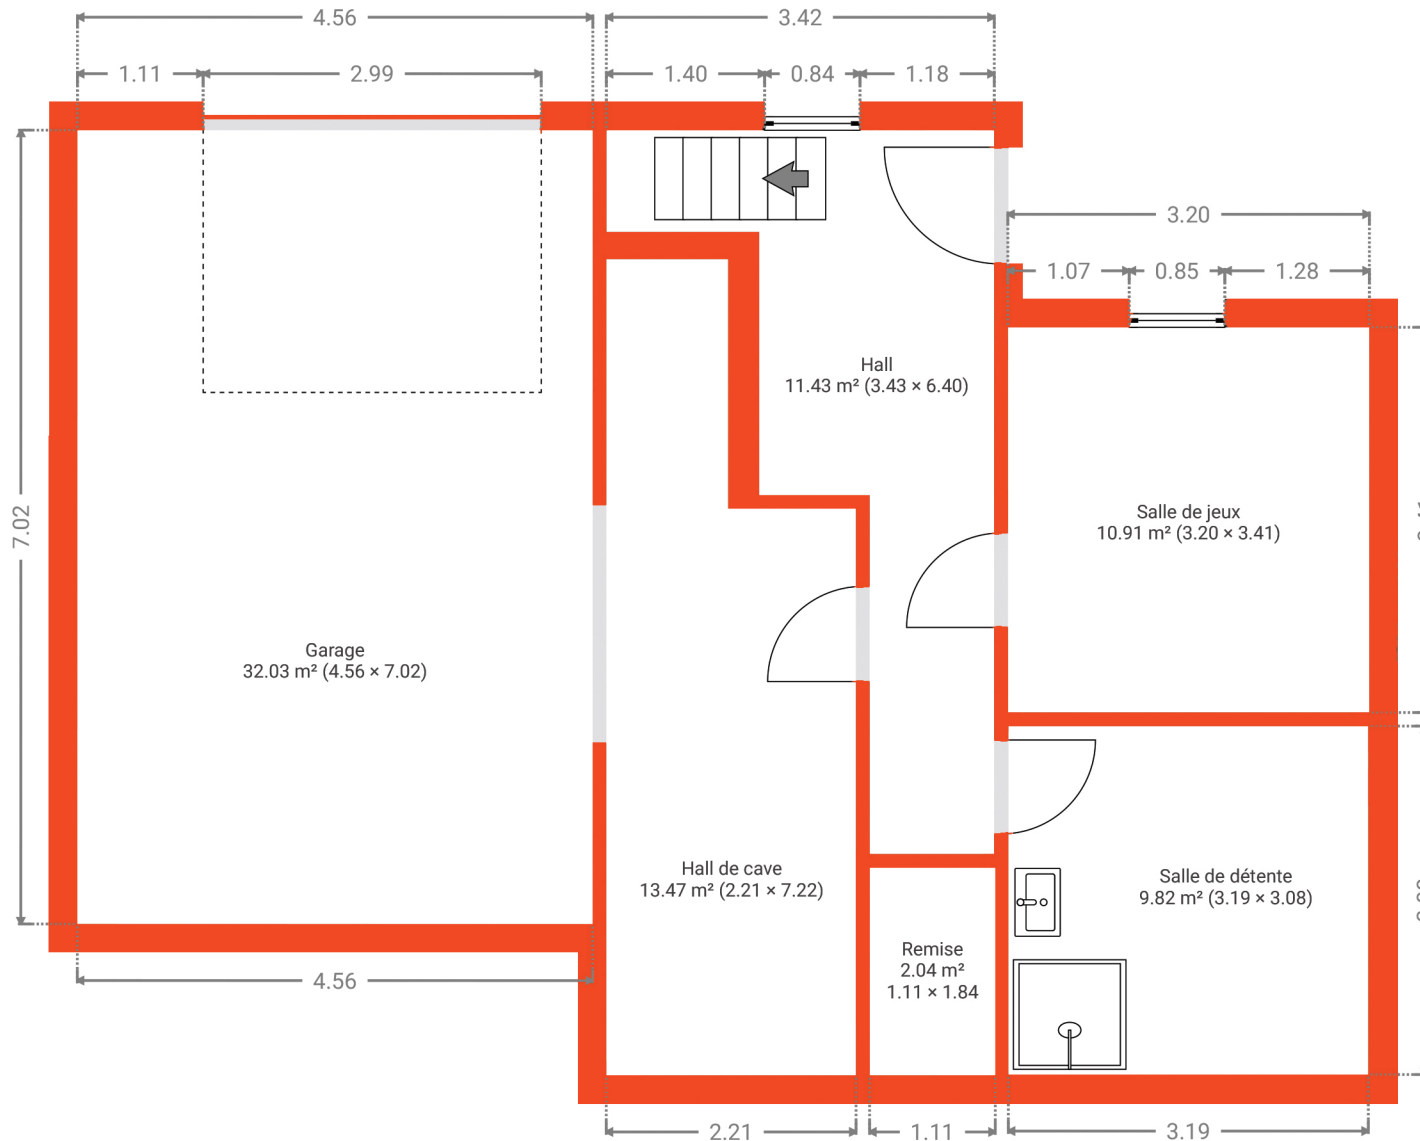

Document soumis à titre indicatif et non contractuel.

