

*[Signature]*


Installateur  
Xavelec S.P.R.L.  
Boulevard de la Cense 109  
1410 Waterloo  
Té.: 02 372 09 65 GSM: 0475 55 23 07  
e-mail: info@xavelec.be  
TVA BE 0892.418.113

Adresse de l'installation électrique  
Monsieur Desterbecq  
Rue Jean Benaets 91  
1180 Uccle

Organisme agréé  
ACA-M. Querriaux

*[Signature]*

ACA est - O  
Monsieur Desterbecq  
TVA BE 0892.418.113  
Tel: 038  
info@aca.be

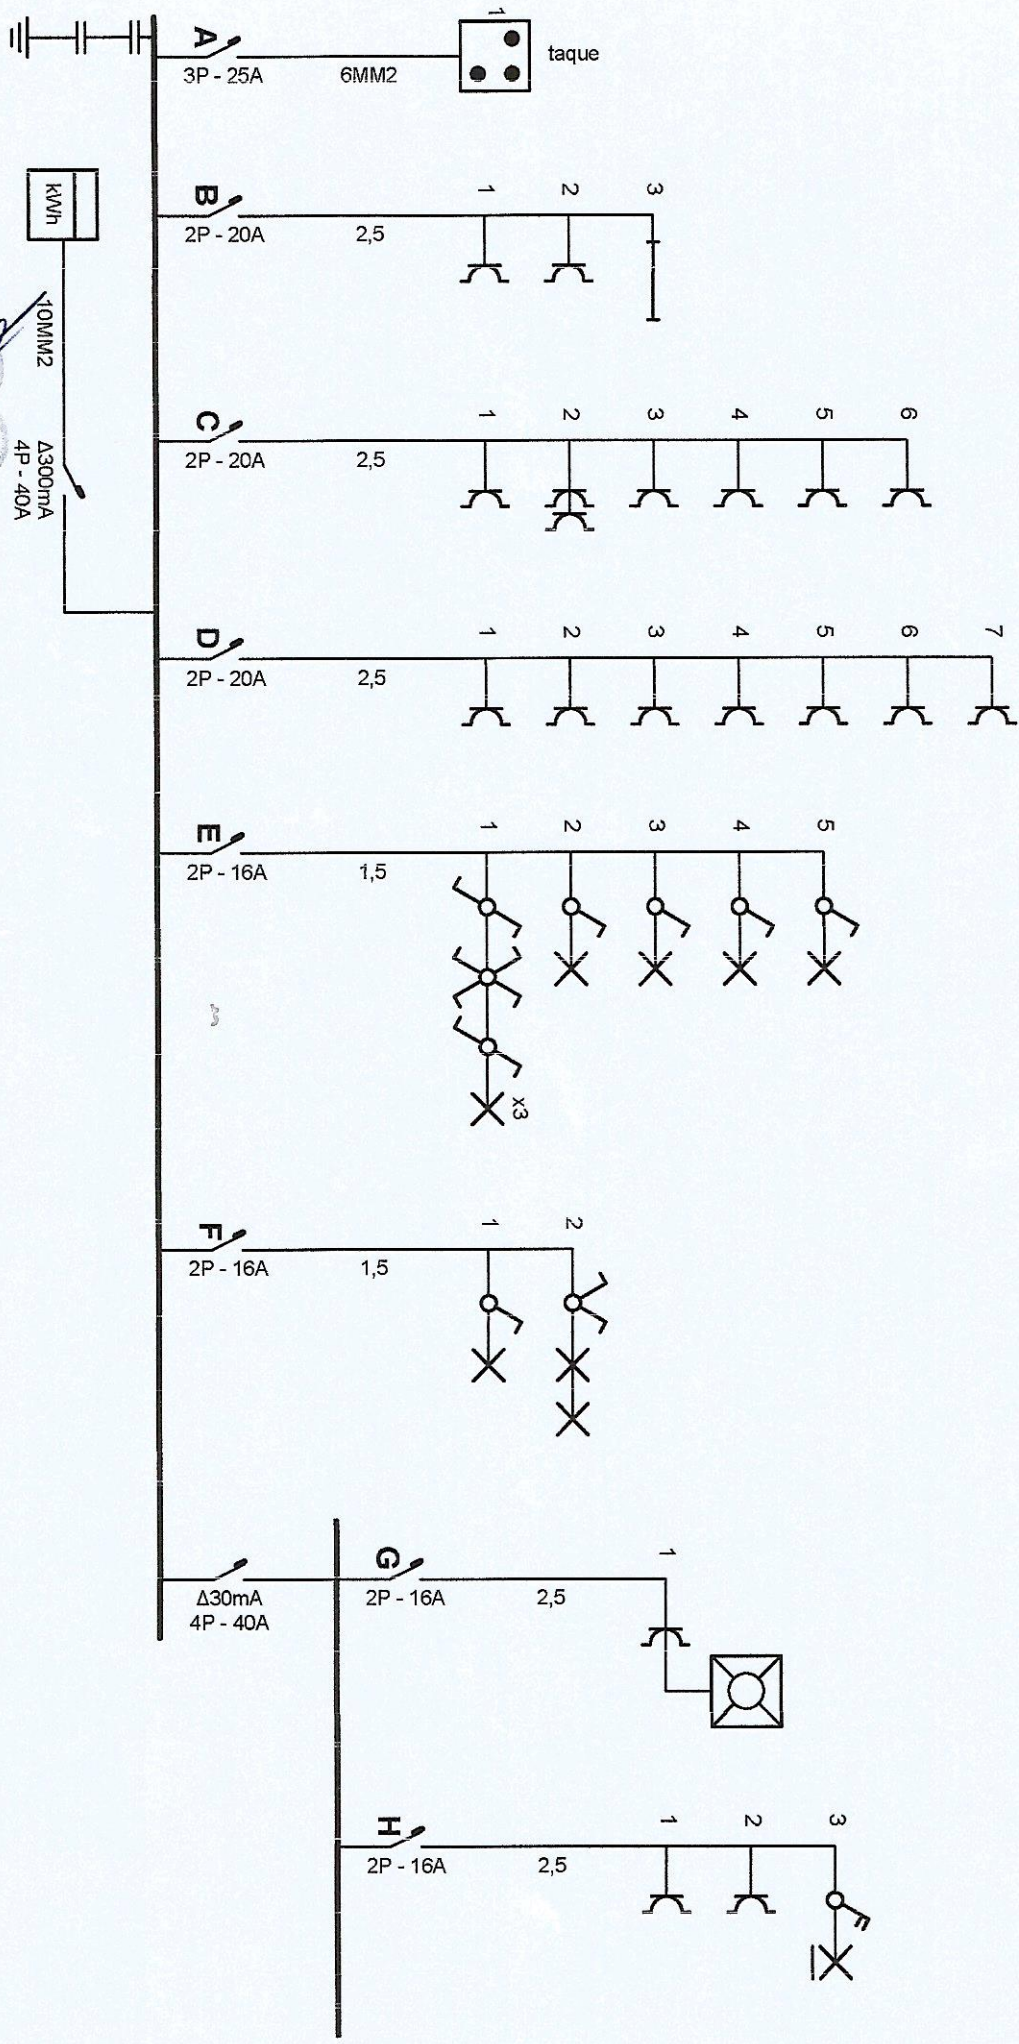


Organisme agréé  
 ACA-M. Quentiaux  
 ACA asbl - C. gerant  
 Meunier  
 Associé

Adresse de l'installation électrique  
 Monsieur Desterbecq  
 Rue Jean Benaets 91  
 1180 Uccle

Installateur  
 Xavelec S.P.R.L.  
 Boulevard de la Cense 109  
 1410 Waterloo  
 Tél.: 02 372 09 65 GSM: 0475 55 23 07  
 e-mail: info@xavelec.be  
 TVA BE 0892.418.113

p. 1/3  
 Schéma unifilaire  
 Date: 15-04-21  
 3 x 230V / A

Tel. 0357021100  
 Info@acaquentiaux.be

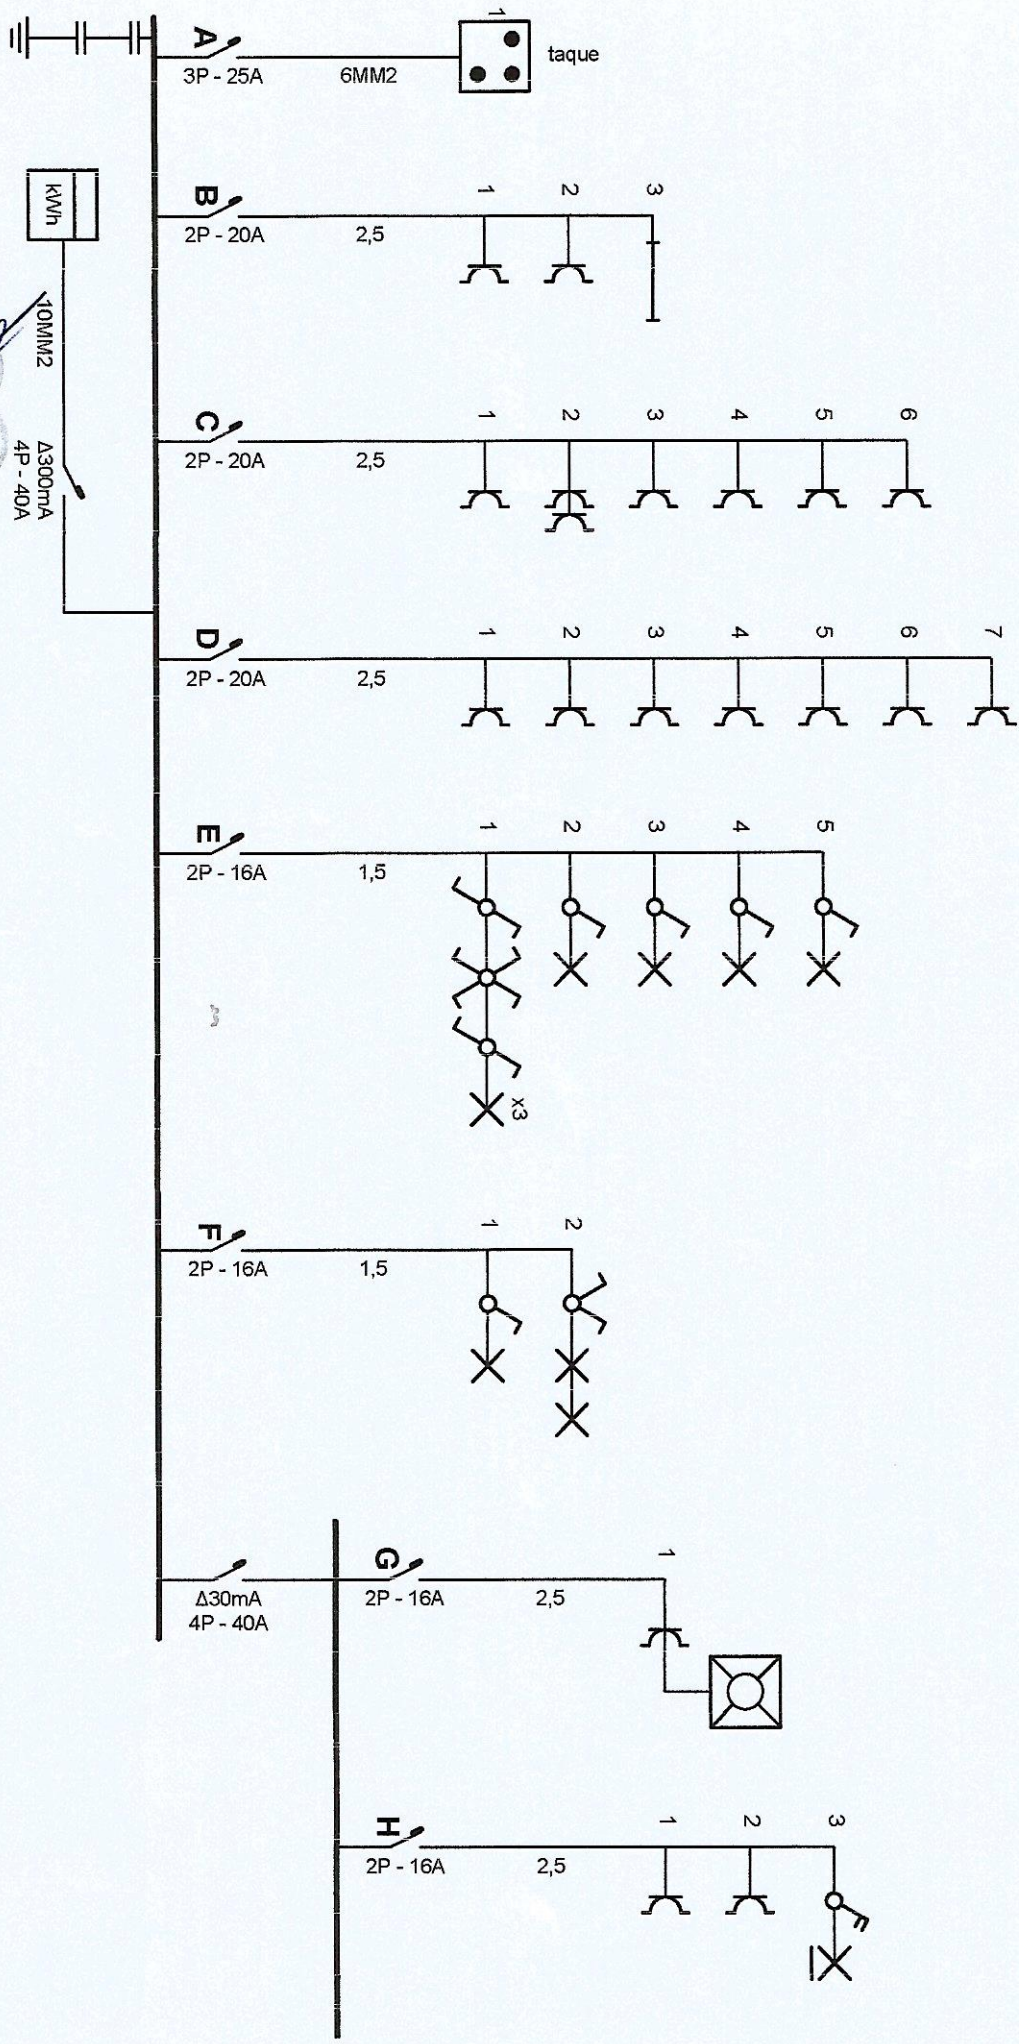

Organisme agréé  
 ACA-M. Quentaux  
 ACA asbl - C. de la  
 Meunneuse 17, 1050  
 Ixelles

Adresse de l'installation électrique  
 Monsieur Desterbecq  
 Rue Jean Benaets 91  
 1180 Uccle

Installateur  
 Xavelec S.P.R.L.  
 Boulevard de la Cense 109  
 1410 Waterloo  
 Tél.: 02 372 09 65 GSM: 0475 55 23 07  
 e-mail: info@xavelec.be  
 TVA BE 0892.418.113

P. 1/3  
 Schéma unifilaire  
 Date: 15-04-21

Tel: 0355 21 10 51  
 Info@aca-m.be  
 02 372 09 65  
 0475 55 23 07

3 x 230V / A