


Rez-de-chaussée

Présence d'une petite cave en sous-sol.

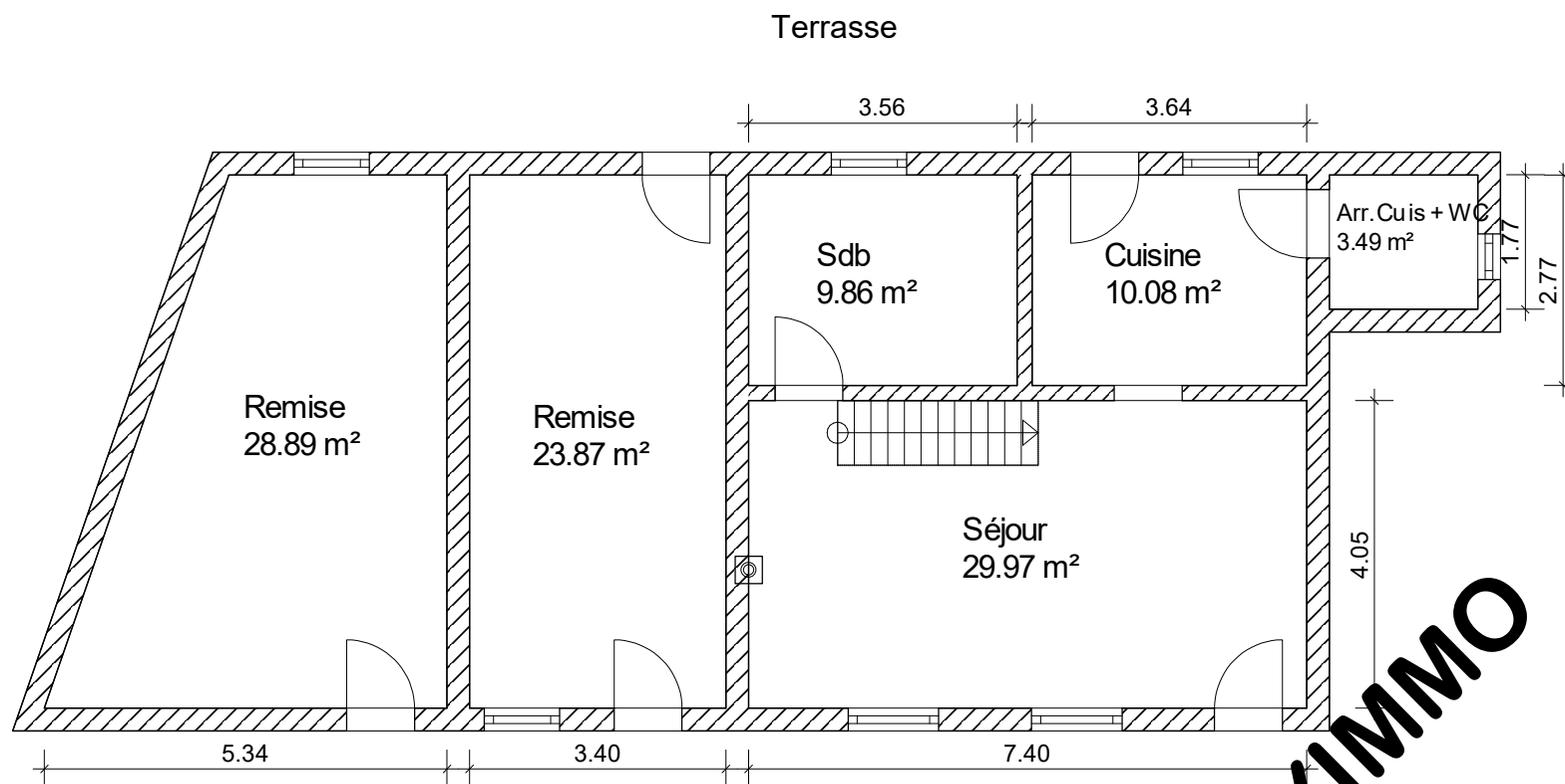

BAXIMMO

Ce document est réalisé à titre indicatif et non contractuel.