


# 1er Etage

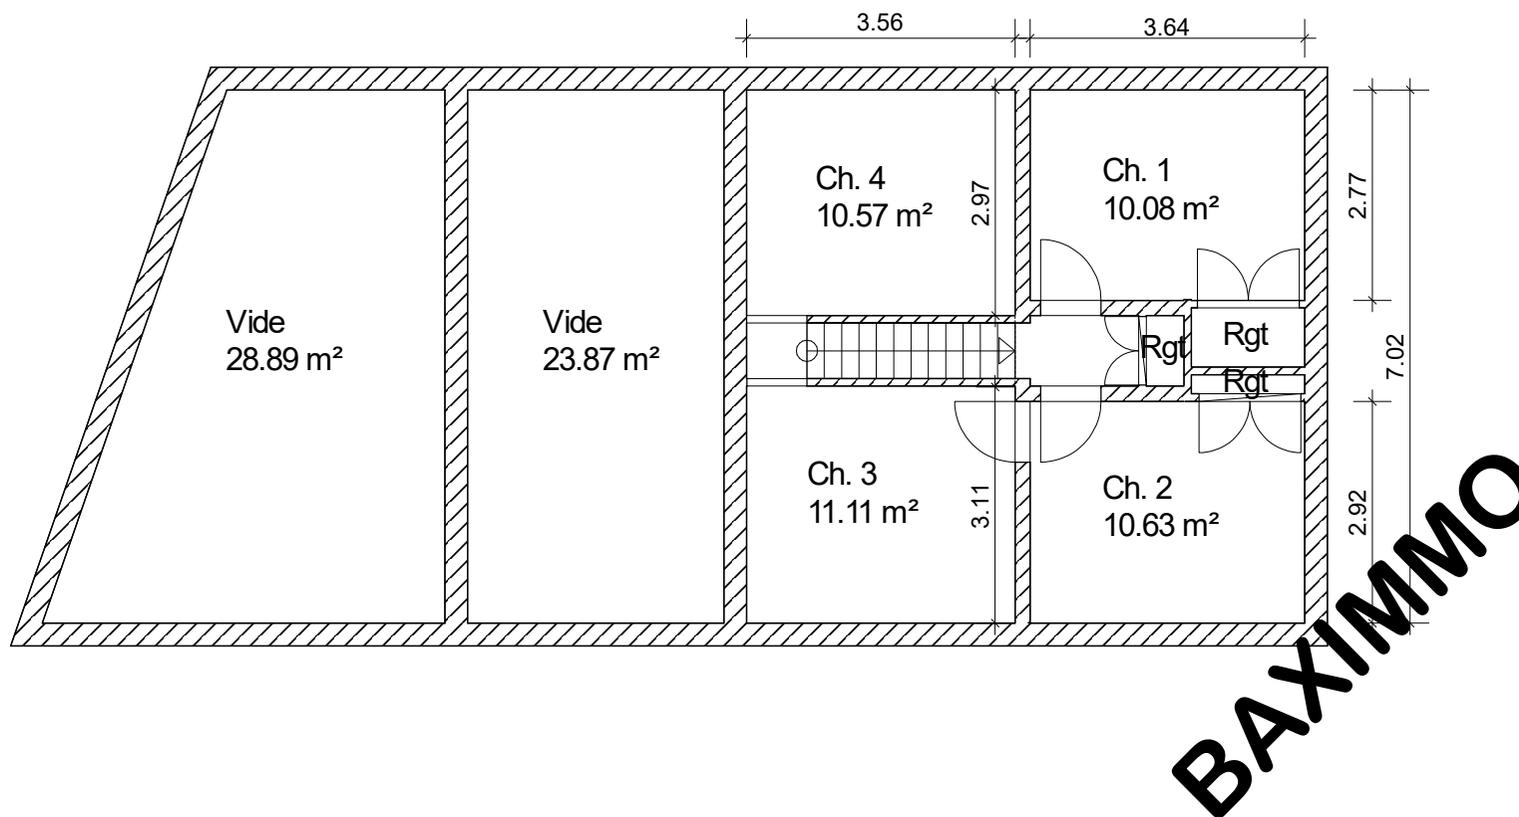

Ce document est réalisé à titre indicatif et non contractuel.