





FACADE AVANT FACADE ARRIERE

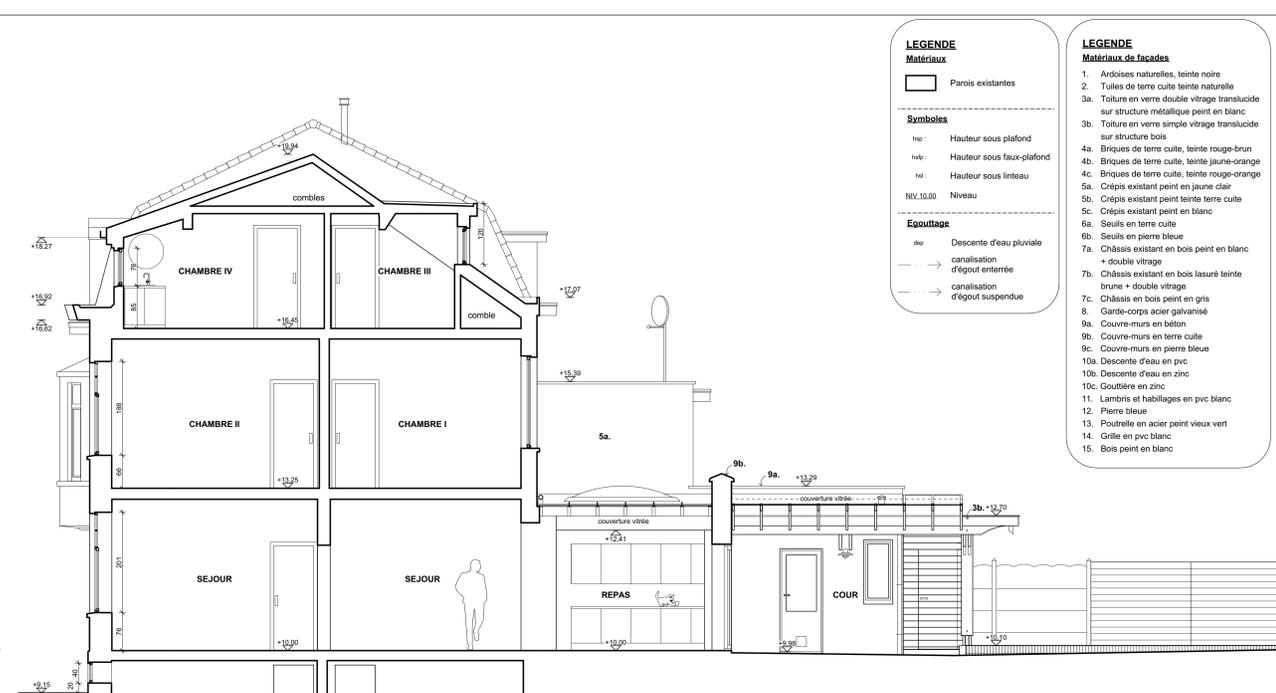


COUPE CC


- LEGENDE**
- Matériaux**
- Parois existantes
- Symboles**
- hsp Hauteur sous plafond
 - hsh Hauteur sous faux-plafond
 - hsl Hauteur sous linteau
 - NIV.10.00 Niveau
- Egouttage**
- des Descente d'eau pluviale
 - canalisation d'égout enterrée
 - canalisation d'égout suspendue
- LEGENDE**
- Matériaux de façades**
- Ardoises naturelles, teinte noire
 - Tuiles de terre cuite teinte naturelle
 - Touture en verre double vitrage translucide sur structure métallique peint en blanc
 - Touture en verre simple vitrage translucide sur structure bois
 - Briques de terre cuite, teinte rouge-brun
 - Briques de terre cuite, teinte jaune-orange
 - Briques de terre cuite, teinte rouge-orange
 - Crépis existant peint en jaune clair
 - Crépis existant teinte terre cuite
 - Crépis existant peint en blanc
 - Seuils en terre cuite
 - Seuils en pierre bleue
 - Châssis existant en bois peint en blanc + double vitrage
 - Châssis existant en bois lasuré teinte brune + double vitrage
 - Châssis en bois peint en gris
 - Garde-corps acier galvanisé
 - Couvre-murs en béton
 - Couvre-murs en terre cuite
 - Couvre-murs en pierre bleue
 - Descente d'eau en pvc
 - Descente d'eau en zinc
 - Gouttière en zinc
 - Lambris et habillages en pvc blanc
 - Pierre bleue
 - Poutrelle en acier peint vieux vert
 - Grille en pvc blanc
 - Bois peint en blanc

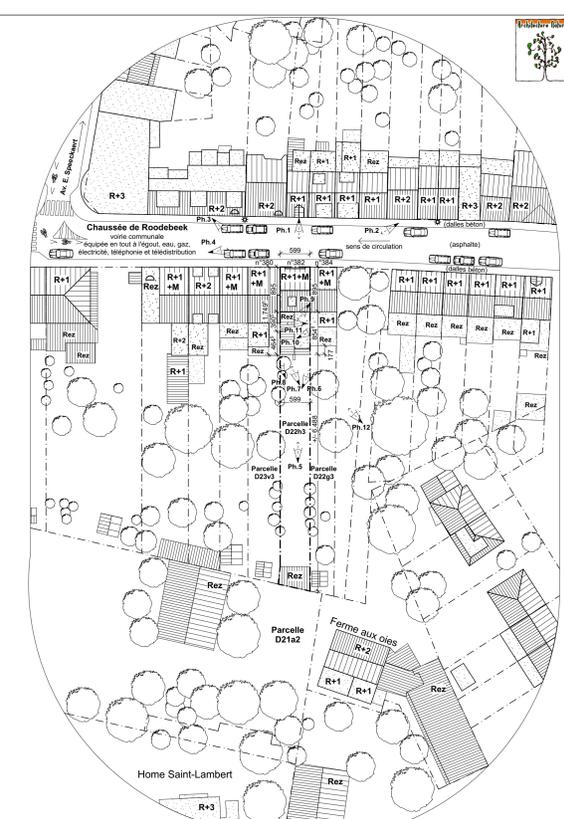


PLAN D'IMPLANTATION (échelle 1:500 ème)

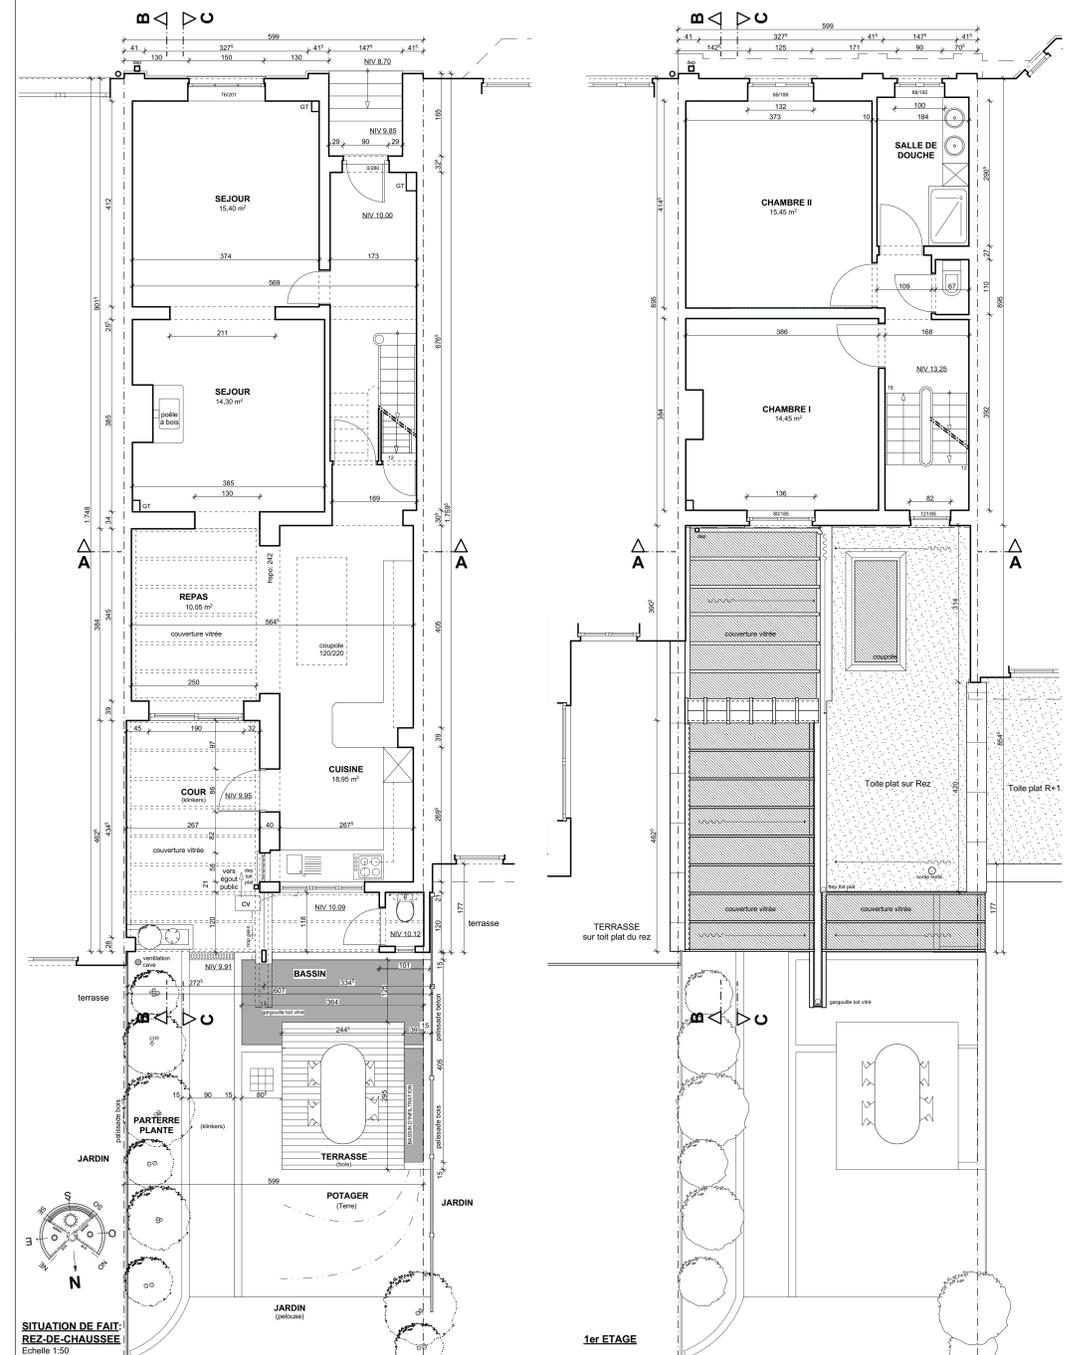

1er ETAGE

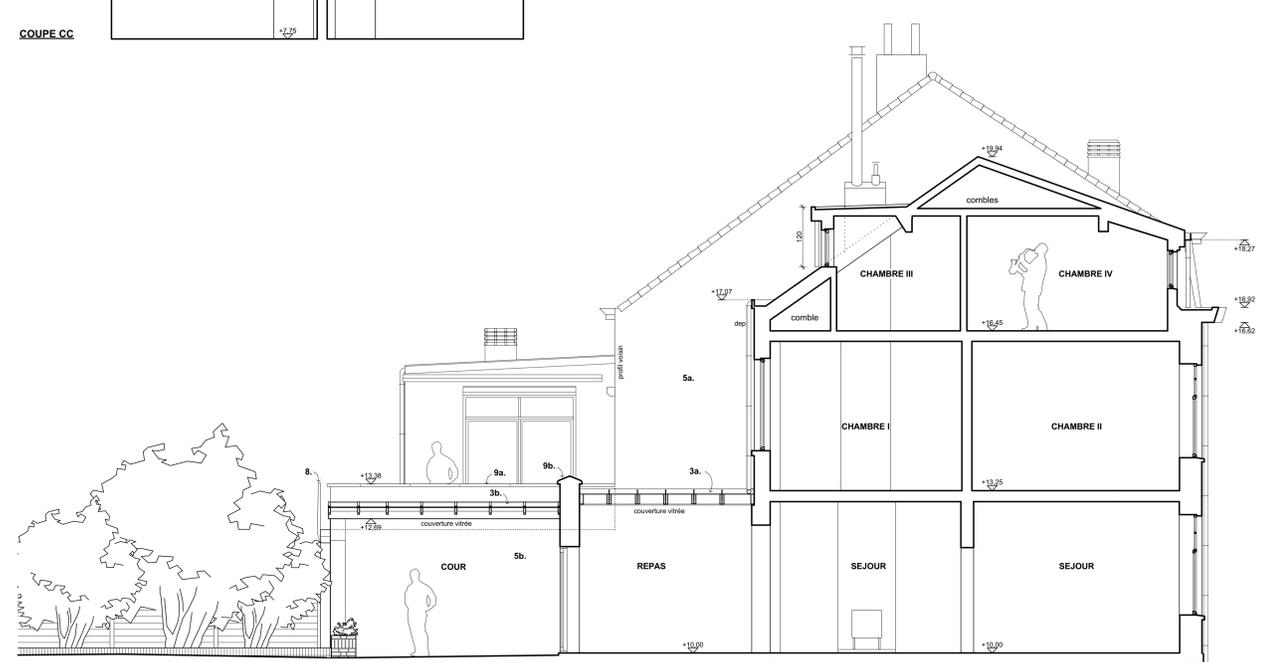


COUPE BB

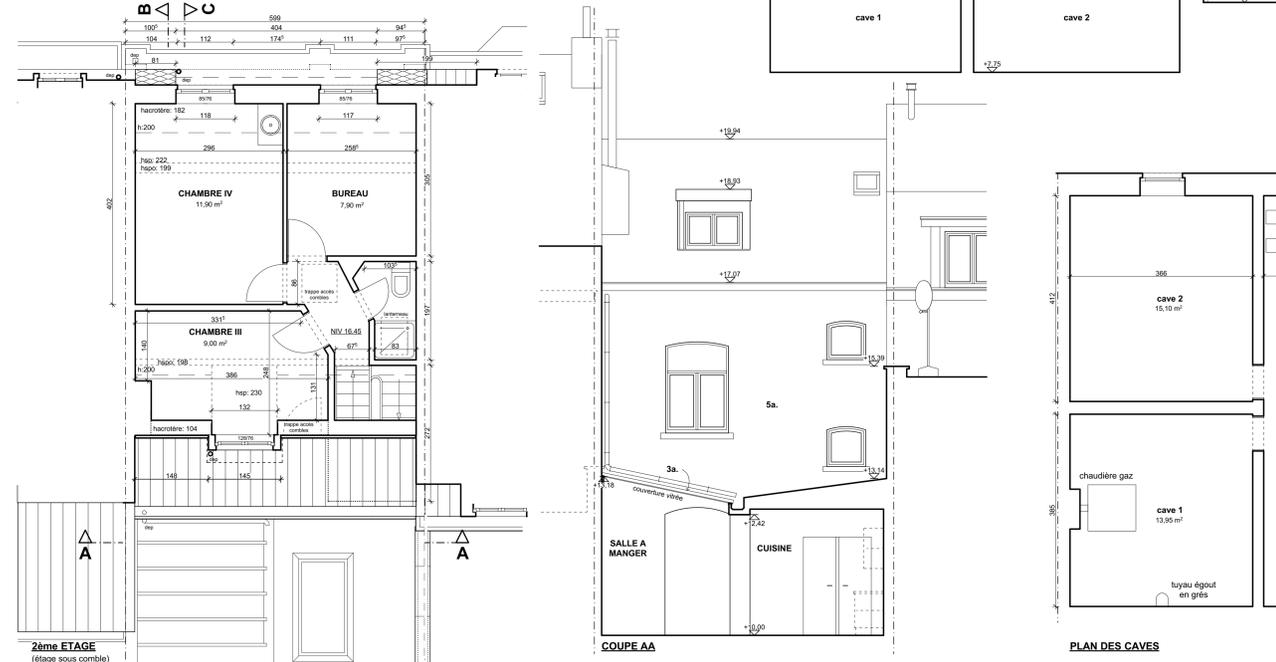

2ème ETAGE (étage sous comble)

- LEGENDE**
- Situation photos et perspectives**
- R+1 Rez + étage + toiture plate
 - R+1+M Rez + 1 étage + toiture mansardée
 - bases vers le terrain
- AFFECTATION**
- Panneau de signalisation
 - Arrêt de bus
 - Eclairage public existant
 - Teledistribution
 - Boîte électrique
 - Avant de voirie
 - Limite de propriété
 - Logement (par défaut)
 - Logement + rez commercial
 - Commerce
 - Ecole
 - Bureau
 - Activité productive
 - Activité agricole
 - Garage ou car-port

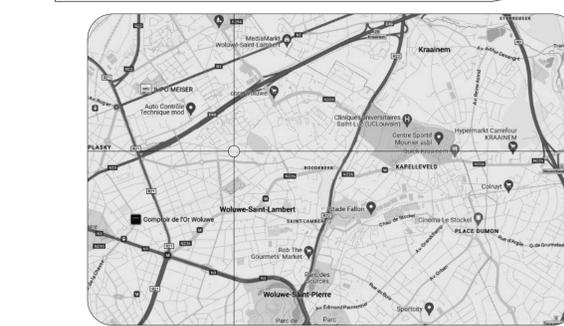

PLAN DE SITUATION

SITUATION EXISTANTE

REGION DE BRUXELLES-CAPITALE - COMMUNE DE WOLUWE-SAINT-LAMBERT

Habitation unifamiliale à Woluwé-Saint-Lambert

Chaussée de Rodebeek n°382 à 1200 Woluwé-Saint-Lambert
terrain cadastré 3ème Division, Section D, parcelle n°22H3

SITUATION DE DROIT

Plan de situation, plan d'implantation, Plans, coupes et élévations

Plan numéro : SDD 01 Date : 22/01/2025 Echelles : 1:100 - 1:200 - 1:500

Modifications		MAITRE D'OUVRAGE :
A		Anne-Maria AUSSEMS
B		
C		
D		

ARCHITECTE : Architecture Natuurlike srl représentée par Gilles BAUDUIN 0486 65 99 56 gilles@archnatuurlike.be Place des Sauvervies n°6 (bt 5) 1300 Perwez

0477 61 65 61 Avenue de Jos Bois n°5 1150 Woluwé-Saint-Pierre

SITUATION DE FAIT - REZ-DE-CHAUSSEE Echelle 1:50

