

GEMEINDE

BÜLLINGEN

LAGE :

Gemarkung 7 - Wirtzfeld

Flur E - « In der Holzwerk »

Anlage zur notariellen Urkunde – Amtsstube des Notars B.SPROTEN, St.Vith.

VERMESSUNGSKARTE

zwecks Kartierung von Baulos 3 aus der Erschliessung MONEL SA.
Réf. LAP3/056/92/SH/CB/VD



Aufnahme und Kartierung :

PGmbH MREYEN
Vermessungsbüro

Klosterstraße 12
4780 ST.VITH
Tel. Büro : 080/22.66.86

Maßstab 1: 250

Grenzsteine : 3 FENO rot

Quellen : MG.207091 & 207156
Kataster & Örtlichkeit.


Datum : 08. März 2010


Akte : 210006_3

Örtlicher Bezug : Lokale Koordinaten,
Coordonnées locales

Unterschrift Guido MREYEN
Vereidigter Landvermesser- ordnungsgemäß in
der föderalen Liste der Berufskammer eingetragen

Lageplan : *Wir nehmen den Raum unter die Lupe*

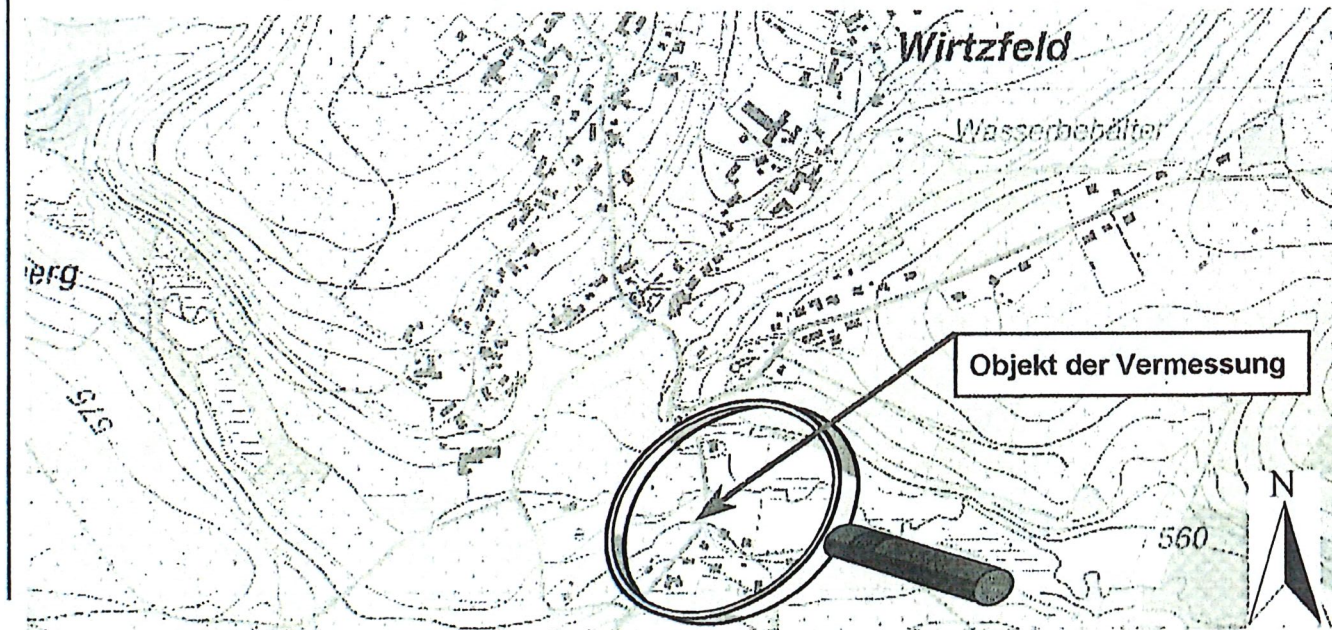

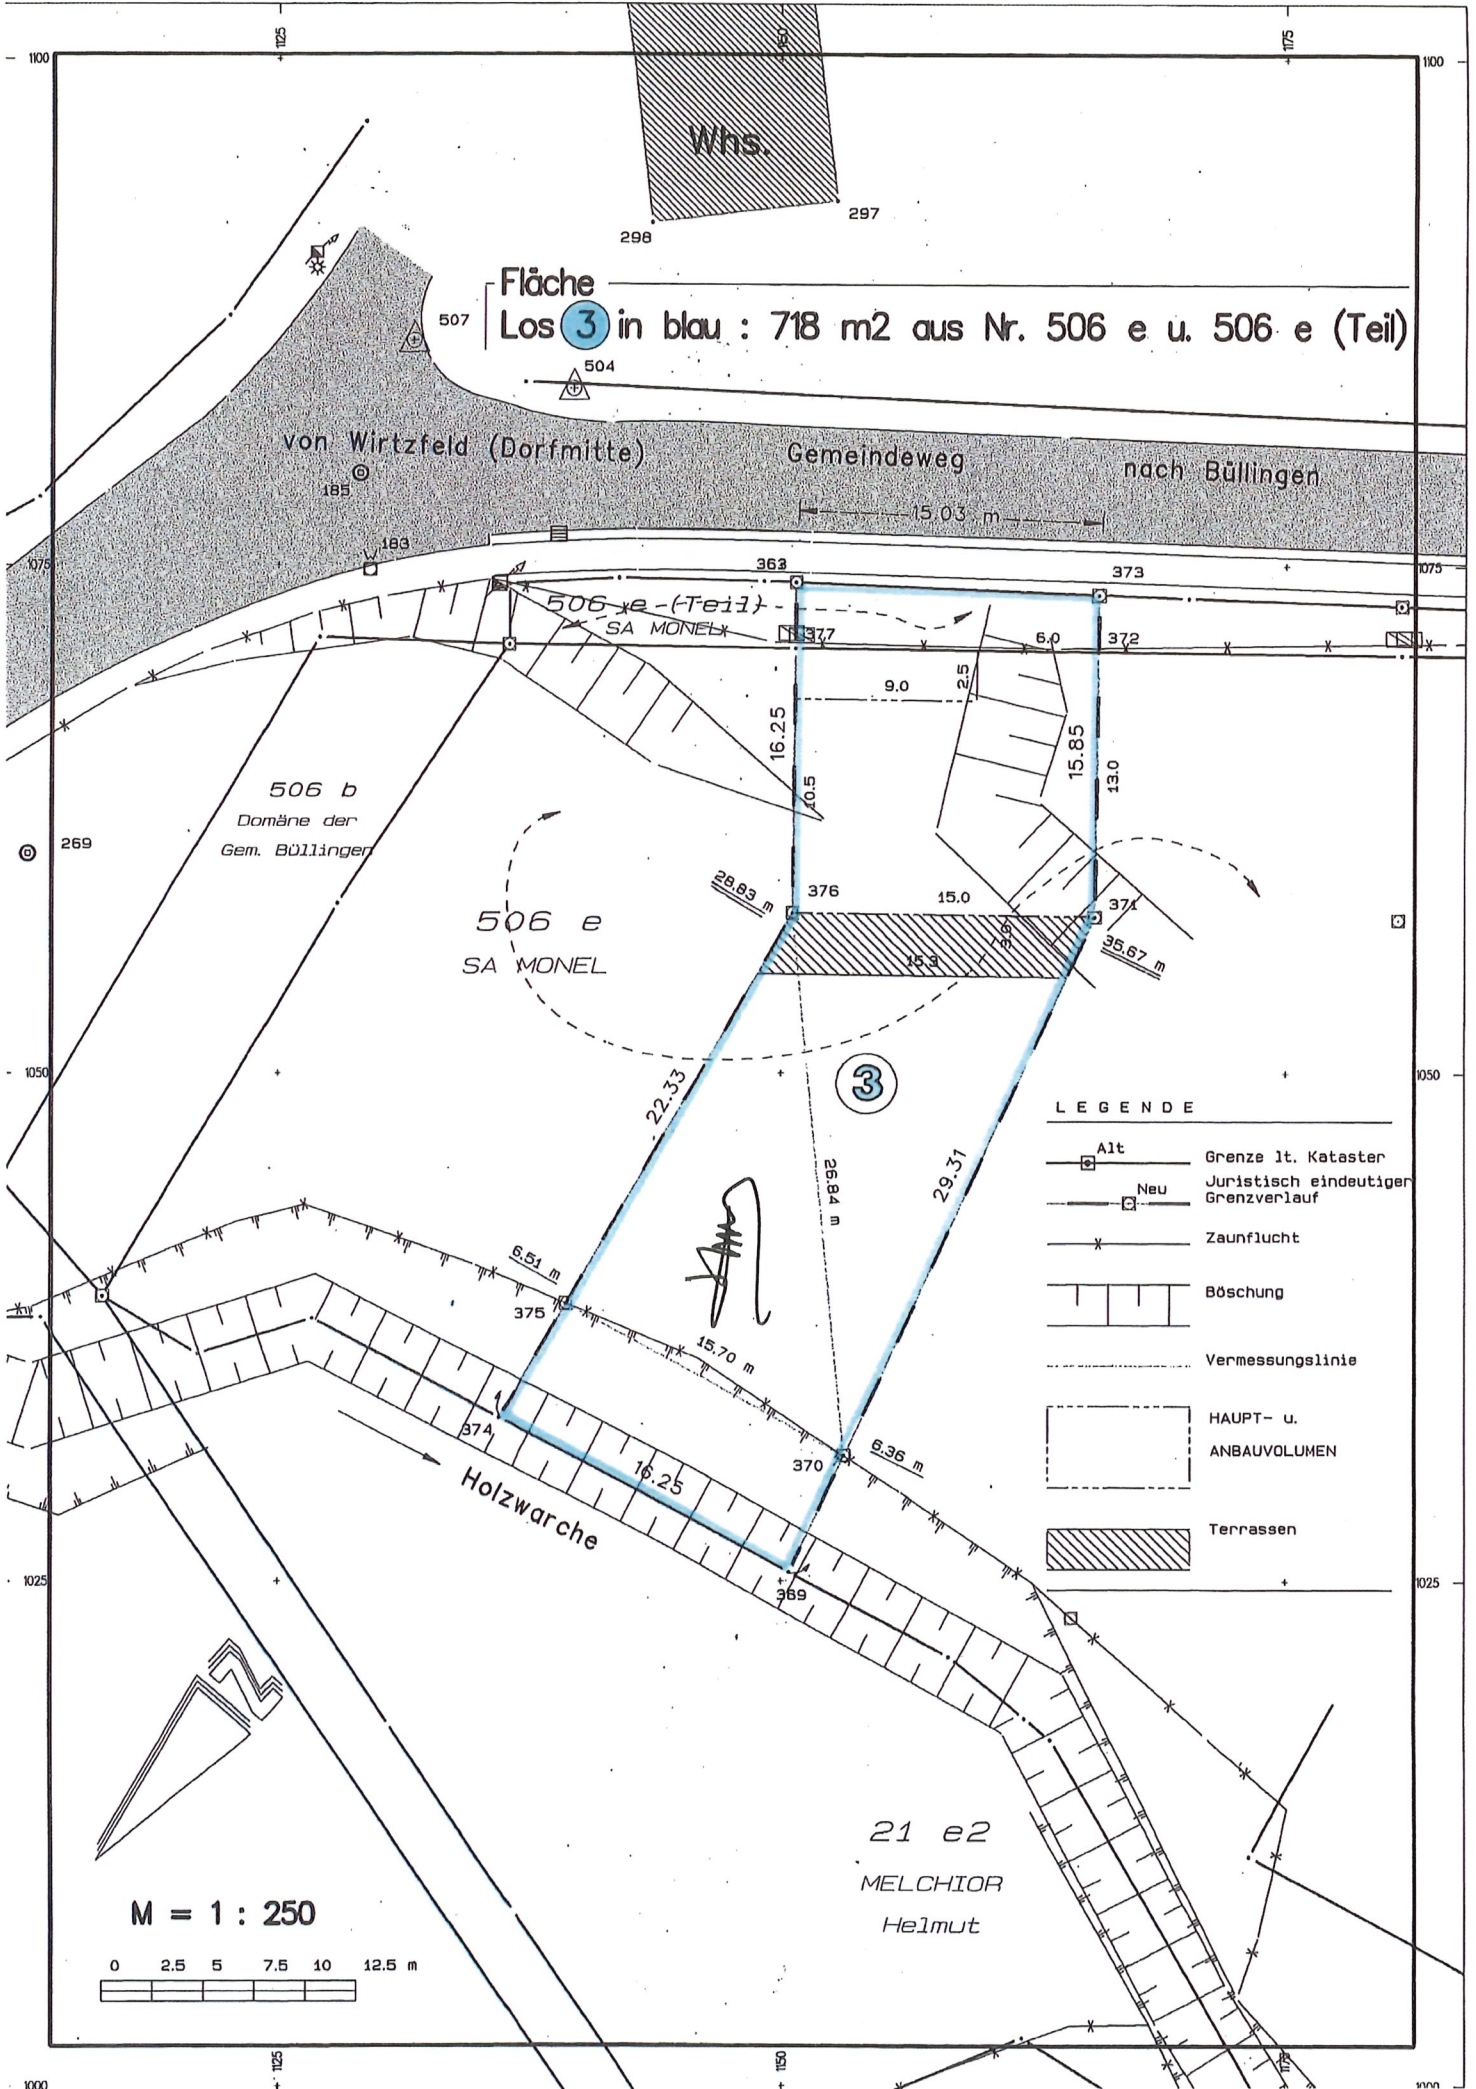

Koordinatenverzeichnis

Punktnr.	Y-Rechts	X-Hoch	Höhe	SY
183	1129.55	1074.77	91.62	13
185	1129.07	1079.53	92.00	4
269	1112.66	1060.81	89.91	4
297	1152.73	1093.01	0.00	81
298	1143.52	1091.94	0.00	81
363	1150.73	1074.15	0.00	2
369	1150.40	1025.43	0.00	20
370	1153.12	1031.18	0.00	2
371	1165.58	1057.71	0.00	2
372	1165.71	1070.74	0.00	20
373	1165.75	1073.56	0.00	2
374	1136.03	1033.01	0.00	20
375	1139.30	1038.63	0.00	2
376	1150.58	1057.90	0.00	2
377	1150.71	1070.90	0.00	20
504	1139.66	1083.73	92.90	10
507	1131.73	1086.08	91.73	10