



Rue Portes aux Oies 46 - Entre-sol

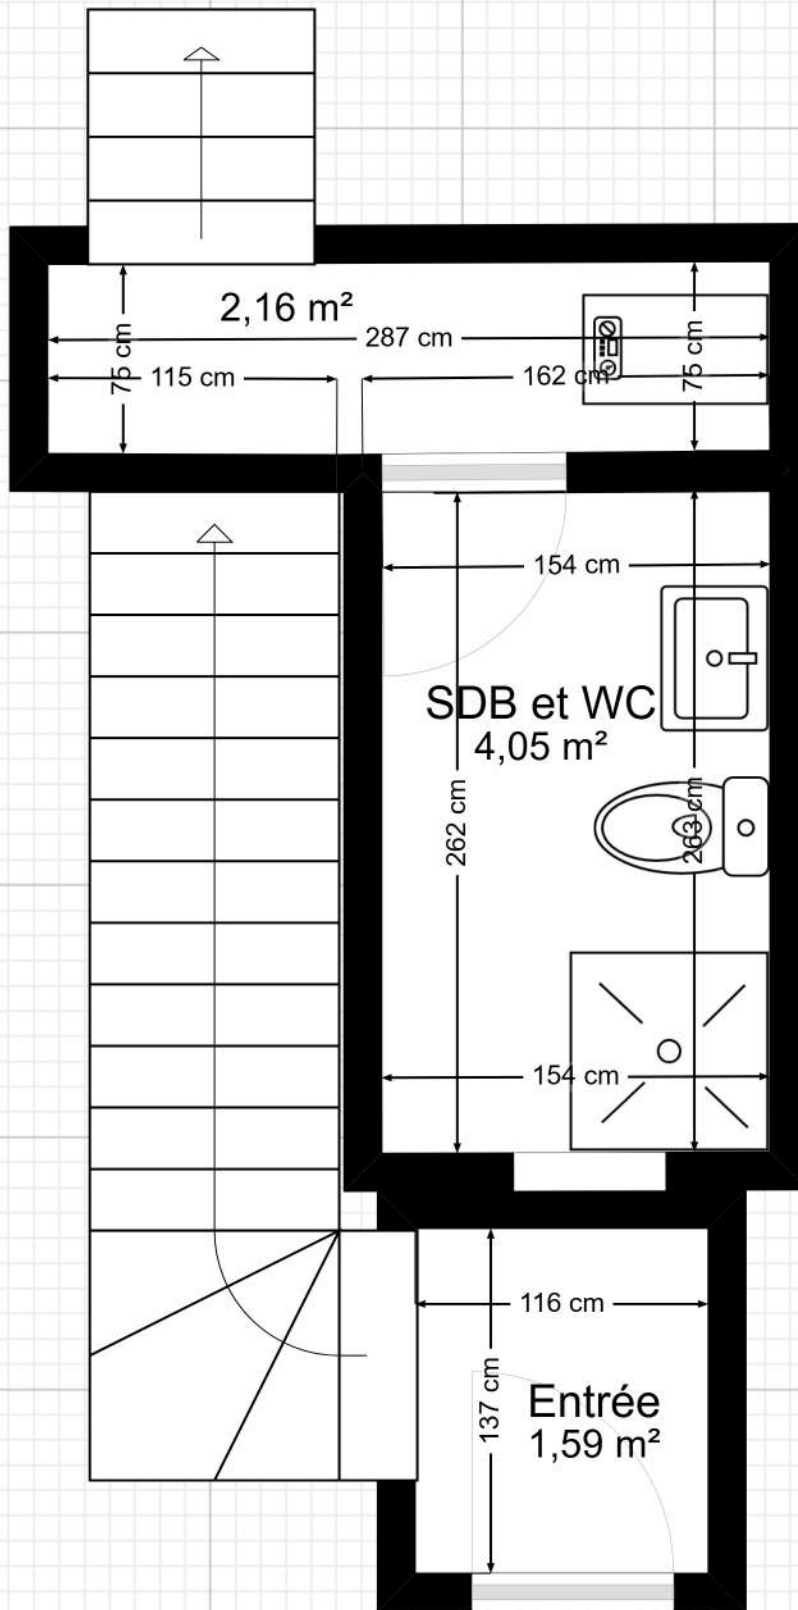

Plan fourni à titre indicatif.

1 m. 1/30 ème.


Rue Portes aux Oies 46 - 1ER

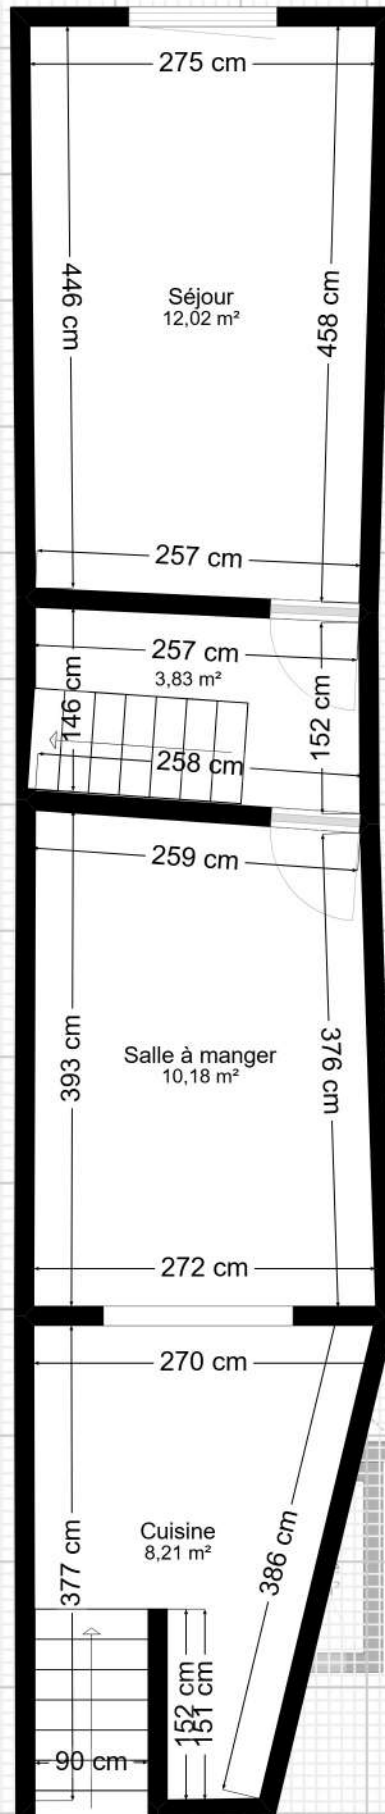


Plan fourni à titre indicatif.

1 m. 1/60 ème.


Rue Portes aux Oies 46 - 2EME

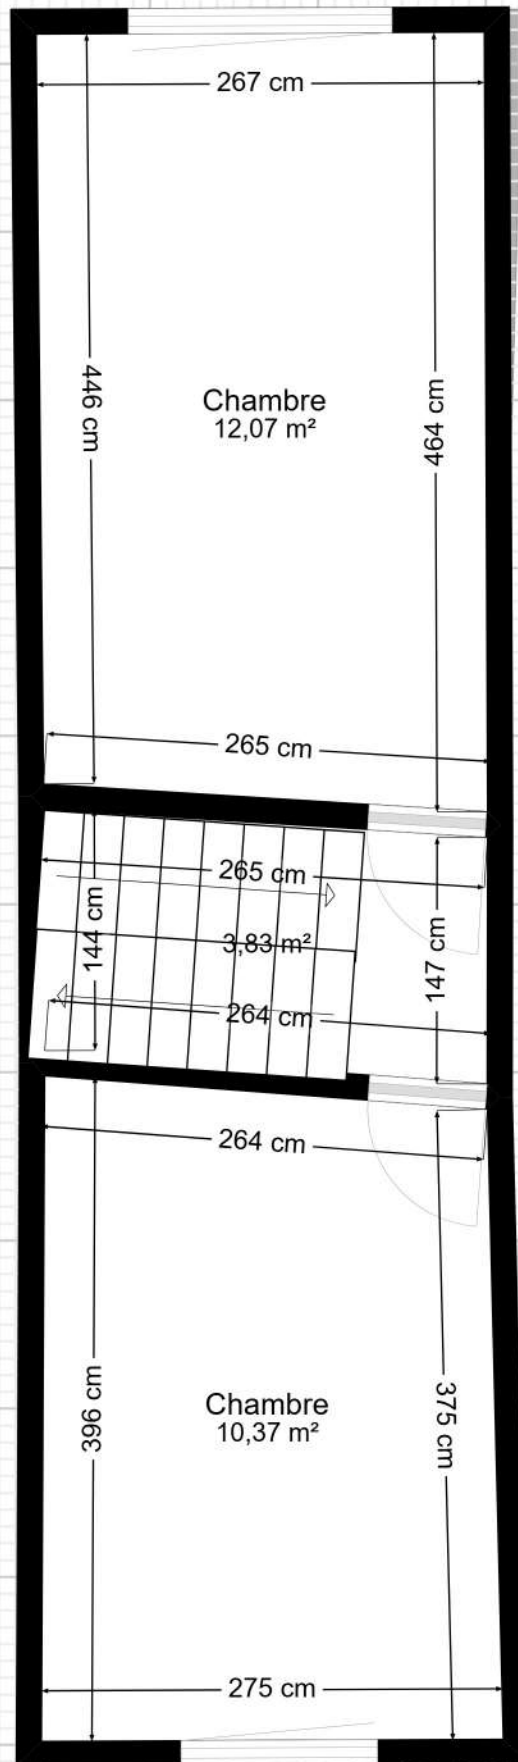

Plan fourni à titre indicatif.

 1 m. 1/45 ème.

Rue Portes aux Oies 46 - 3EME

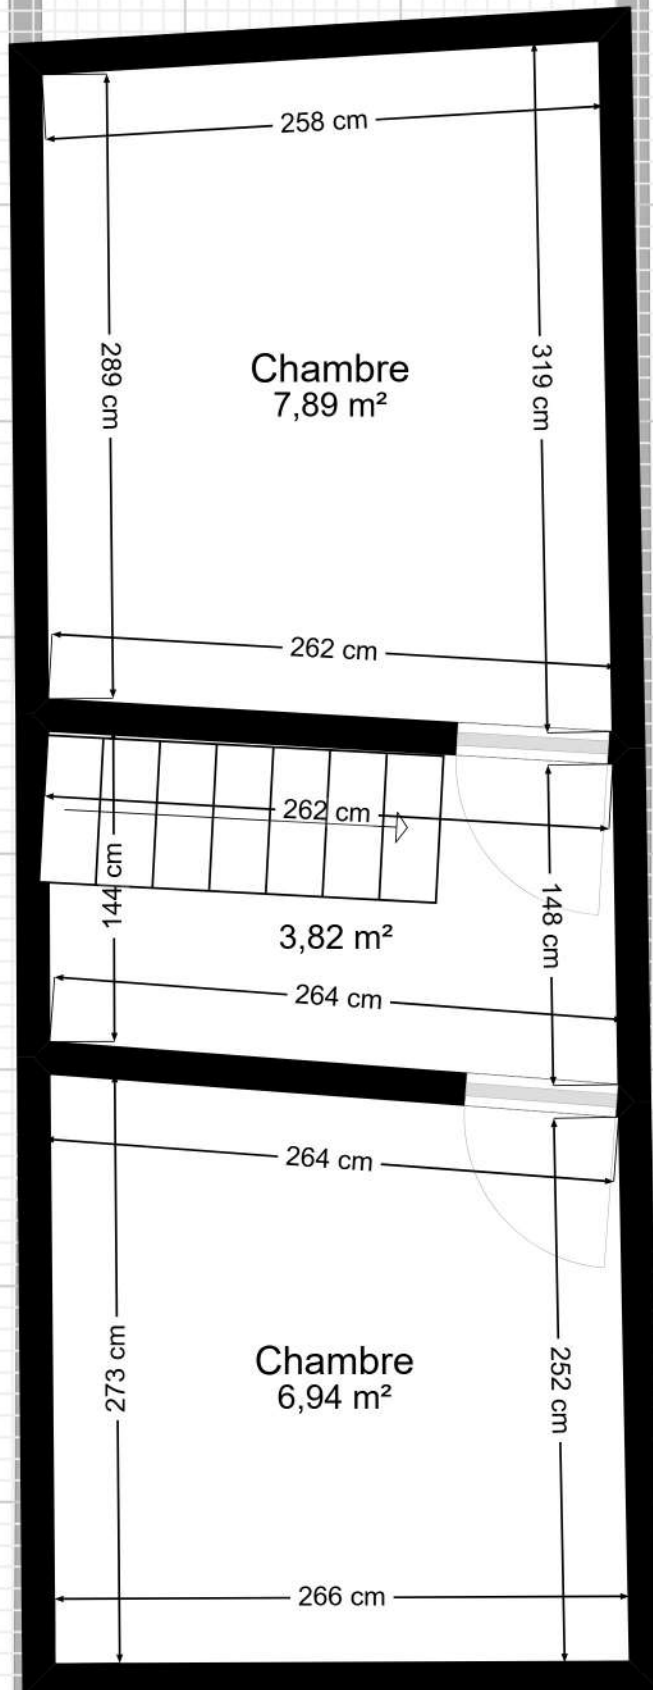

Plan fourni à titre indicatif.

1 m. 1/35 ème.