

PROCÈS-VERBAL DE VISITE D'INSTALLATION ÉLECTRIQUE DOMESTIQUE BASSE TENSION

Données générales

Adresse de l'installation

Chaussée des gaulois 6 (étage

4ème)

1300 Wavre

unité d'habitation

(appartement)

Hastir

non communiqué

non communiqué

15/09/2017

visite périodique (Art. 271)

Julien Teroride

Type de locaux

Autre

Responsable des travaux

Carte ID

Date du contrôle

Type du contrôle

Agent visiteur

Visualisation de l'habitation et de l'installation



Données du raccordement

Gestionnaire du réseau de distribution (GRD)

Code EAN

Numéro du compteur

Index jour / nuit

REW

non communiqué

34862135

68738,1 /

Type de raccordement

Câble compteur - tableau

Tension nominale de service

Courant nominal de la protection de

branchement

souterrain

VOB 4 x 10 mm²

3x400V + N - AC

20A

Contrôle

Conformité schéma(s) unifilaire(s) et plan(s) de position

OK

Nombre de tableaux

2

Nombre de circuits

13

Description tableau(x) voir plan(s) dans annexe(s)

Les fondations datent

Prise de terre

Résistance de dispersion de la prise de terre (Ω)

Conformité des liaisons équipotentielles et des

PE

Test de continuité

Contrôle boucle de défaut

Protection contre les contacts indirects

d'avant le 1/10/1981

piquets

2,6

OK

concluant

concluant

OK

Résistance minimale d'isolement mesurée (MΩ)

Dispositif différentiel de tête

Dispositif différentiel "sdb"

Raccordement

Éclairage/machines

Contrôle visuel appareils fixes et/ou mobiles

Protection contre les contacts directs

62,5

ID - 40A - 300mA - type A -

test OK

ID - 40A - 30mA - type A -

test OK

OK

OK

OK

OK

Conclusion : CONFORME

A la date du 15/09/2017, l'installation électrique de "Chaussée des gaulois 6 (étage 4ème) - 1300 Wavre" est conforme au Règlement Général des Installations Électriques.

Le contrôle réalisé par Certinergie a porté sur les parties visibles de l'installation et normalement accessibles.

Un plombage en amont et en aval du dispositif de protection à courant différentiel résiduel est placé afin de rendre inaccessible ses bornes.

Le ou les schémas unilinaires et de position ont été contrôlés et sont conformes à l'installation.

Le prochain contrôle périodique est à effectuer, sans modification importante de l'installation électrique, avant le 15/09/2042.



Signature de l'agent



Signature du responsable de l'exécution des travaux



A	Général appartement	40A
B	Prises cuisine	20A
C	Prises hall & salon	20A
D	Prises salon & chambre 1	20A
E	Prises cuisine	20A
F	Lampes WC, Chambres	16A
G	Lampes salon , cuisine	16A
H	Différentiel 30mA	40A
I	Prises cuisine	20A
J	Prise lave-vaisselle	20A
K	Prise machine à laver	20A
L	Prise sèche linge	20A
M	Lampe et prise salle de bain prises chambre 2	20A
Cave		
N	disjoncteur	32A
O	Différentiel général 300ma	40A
P	Cave	10A

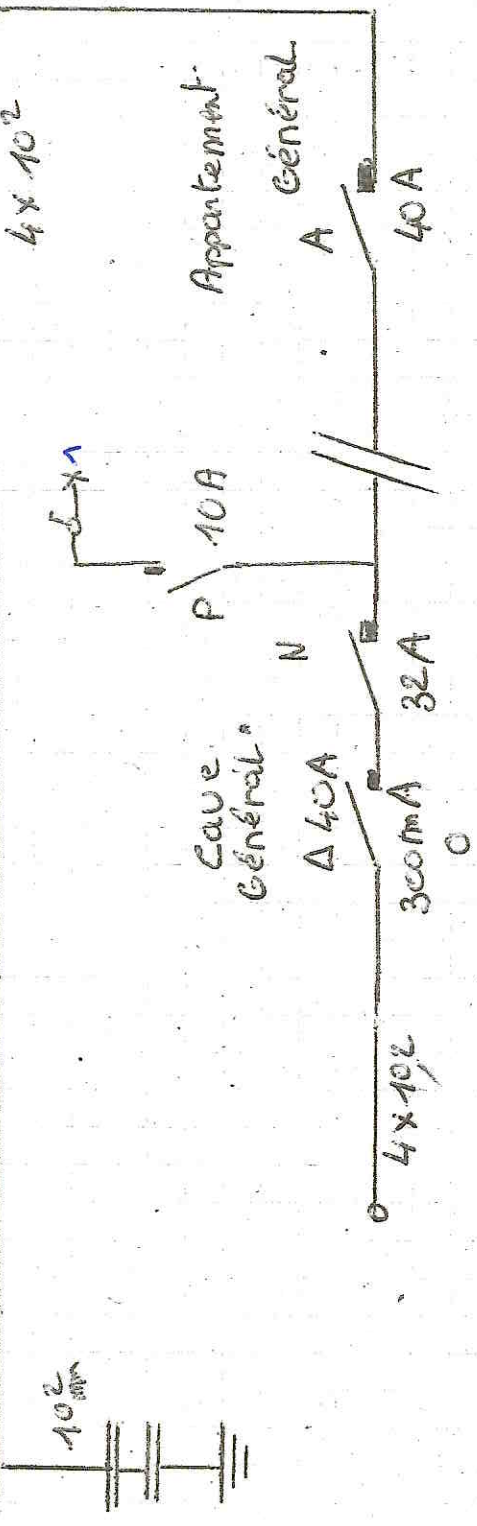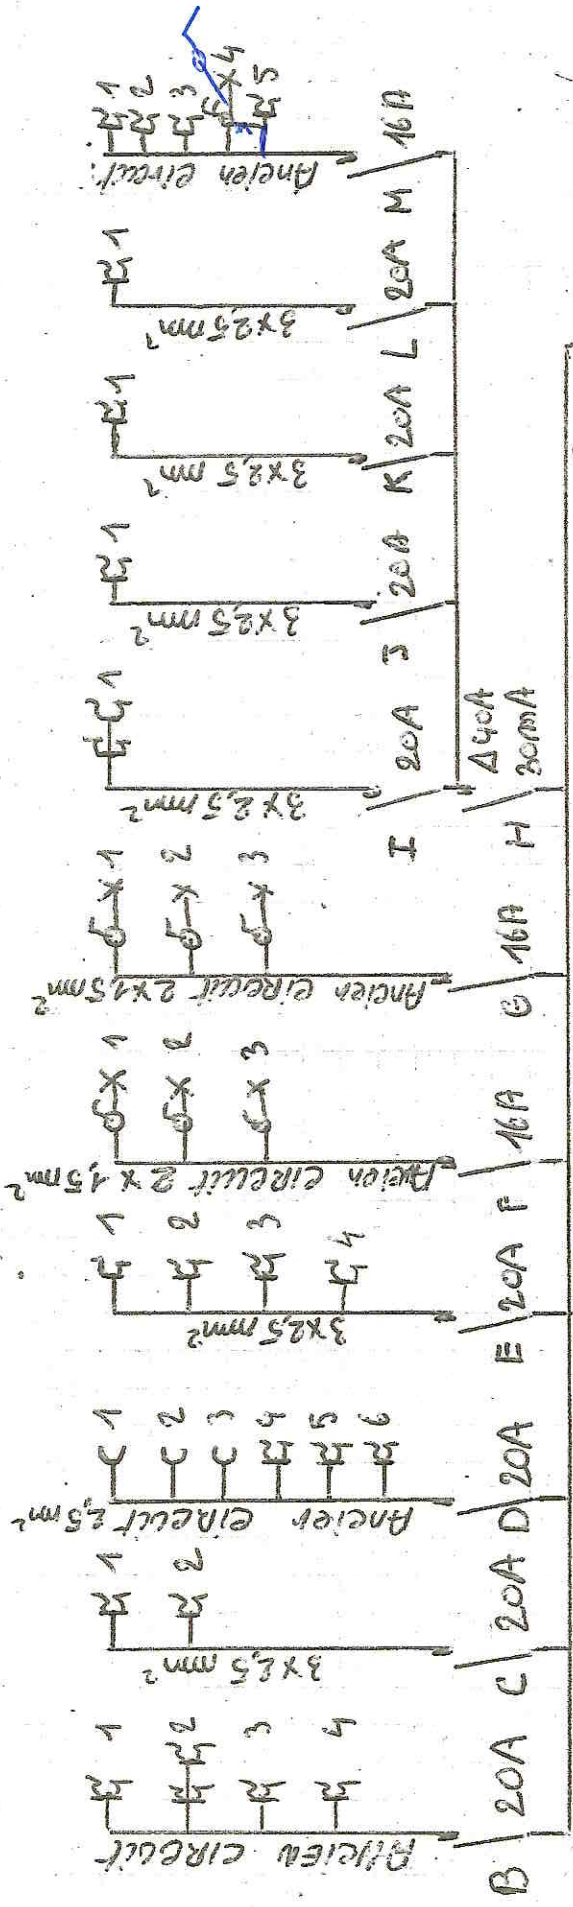


ETA GE 4

chaussée des Gardois n°6 1300 WAVRAN

client: Vanbever Angélique

Le 15/09/2017

Certinergie asbl
 Organisme de contrôle agréé
 57 rue Haute Voie 4537 Verlainne
 Tél : 0800 / 82 171
 info@certinergie.be

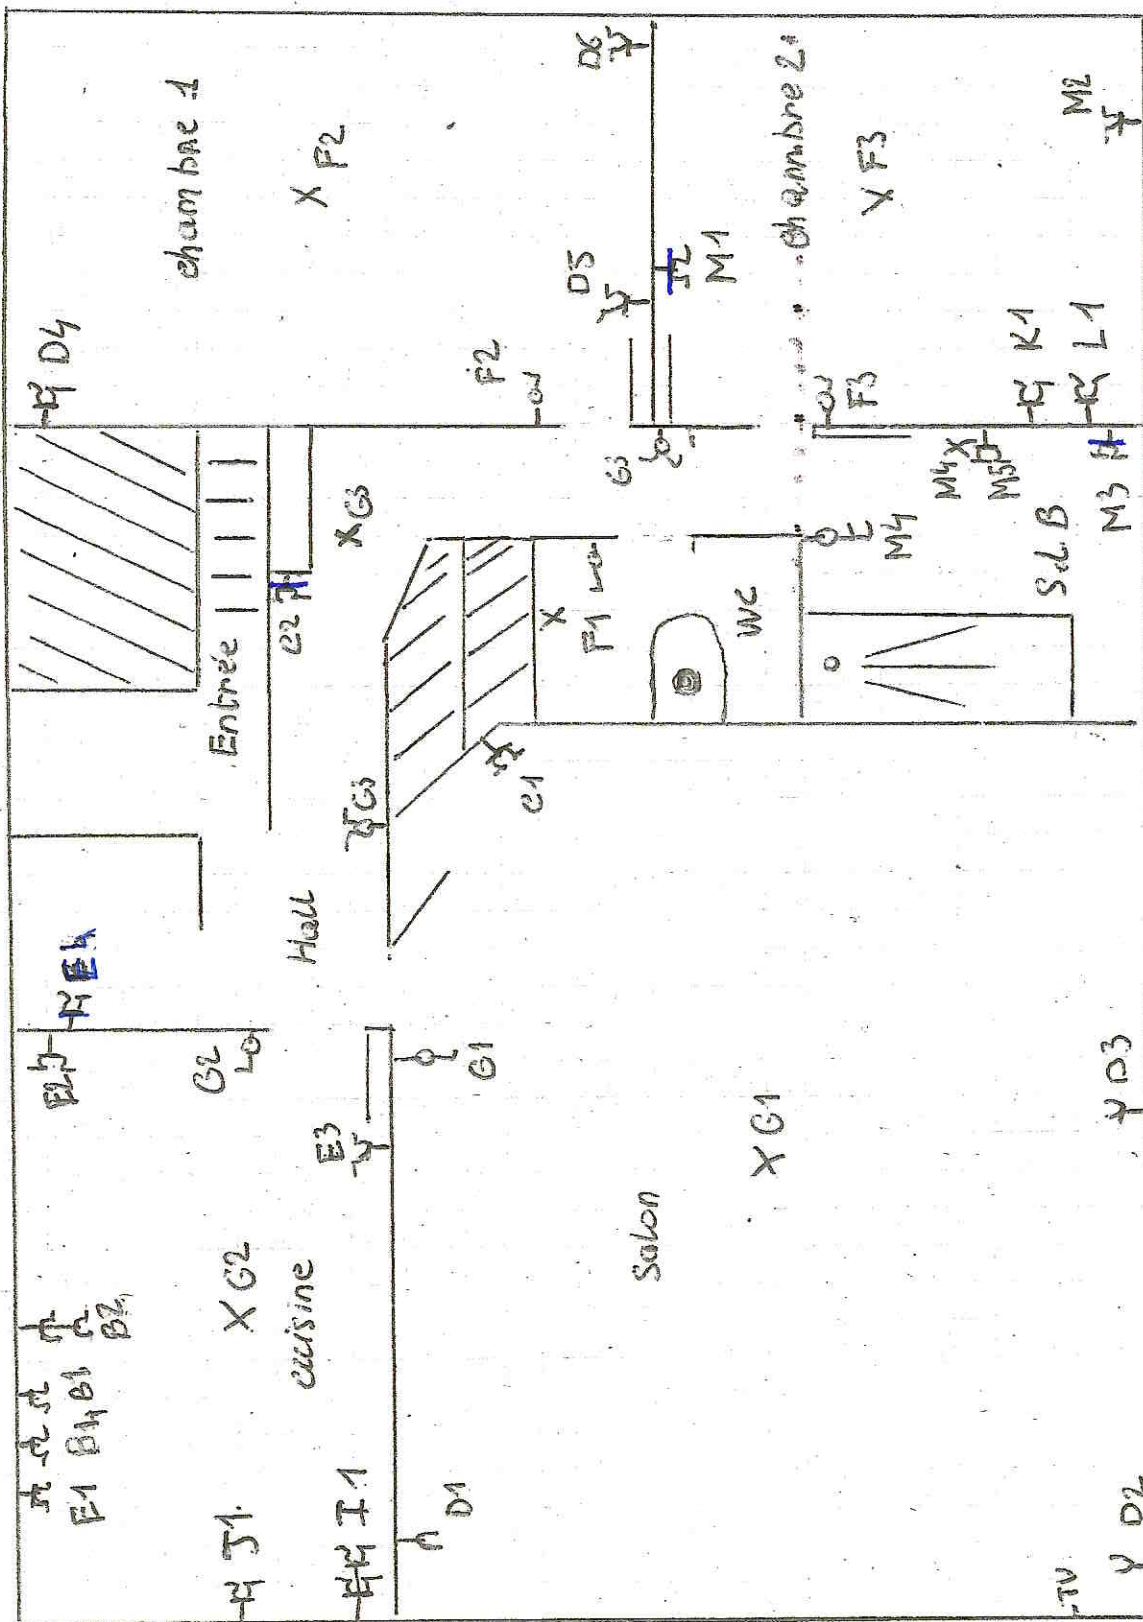

ETAGE 4

chaussée des Gaulois n°6 1300 WAURE

Certinergie asbl
Organisme de contrôle agréé
57 rue Haute Voie, 4537 Verlainne
Tél : 0800 / 82 171
info@certinergie.be

de 15/09/2017

[Signature]

N°4
cave
P1X
P1Y