


Rez + 2

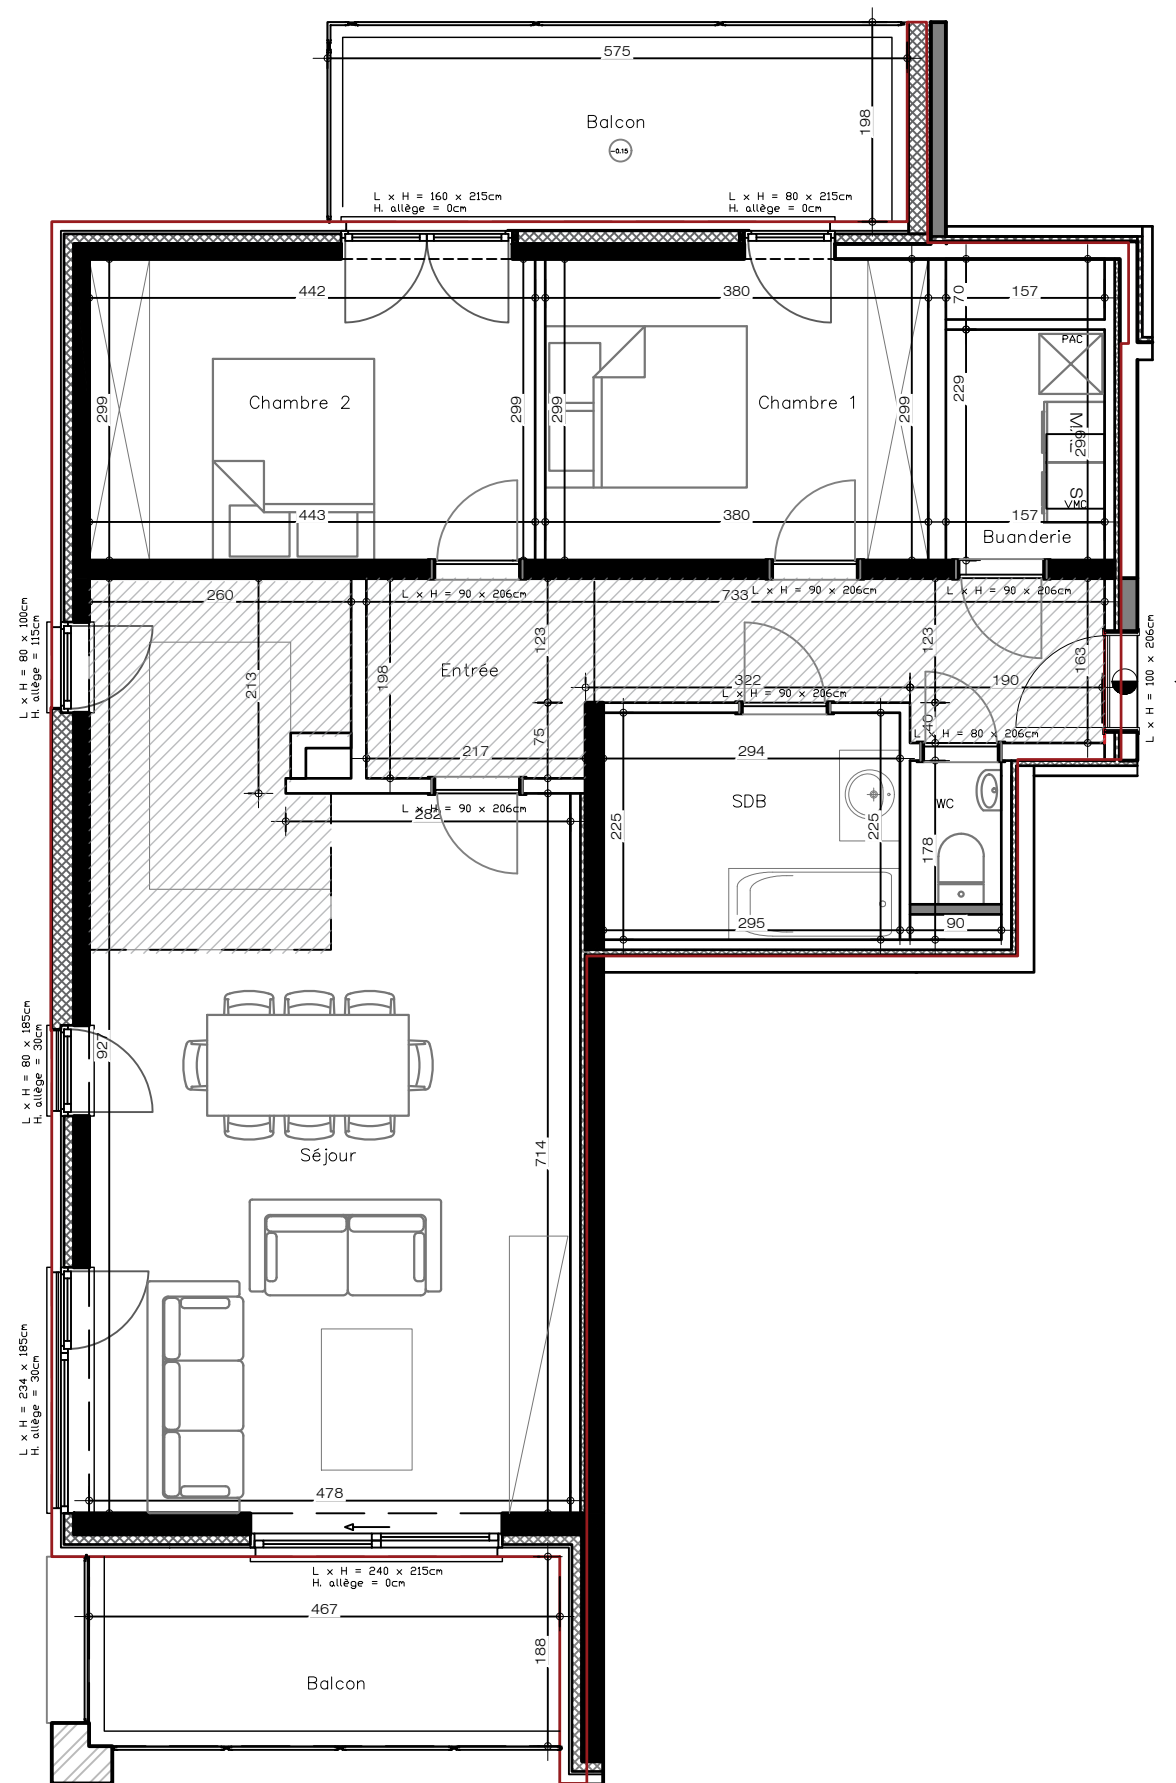


Chaussée du Roi Baudouin  
7030 Saint-Symphorien


Appartement 5.2.2.

Surface brute	107.57m <sup>2</sup>
Séjour + Cuisine	39.55m <sup>2</sup>
Chambre 1	11.36m <sup>2</sup>
Chambre 2	13.23m <sup>2</sup>
Chambre 3	/
Balcon 1	7.82m <sup>2</sup>
Balcon 2	9.97m <sup>2</sup>


Situation

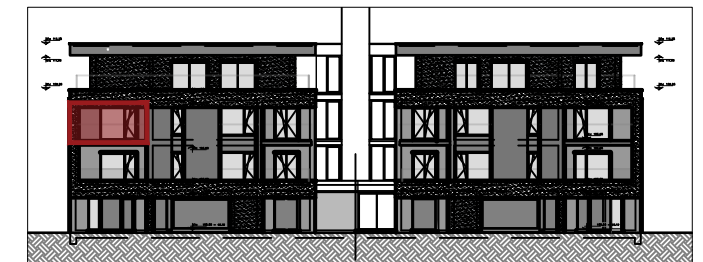

Elevation Sud

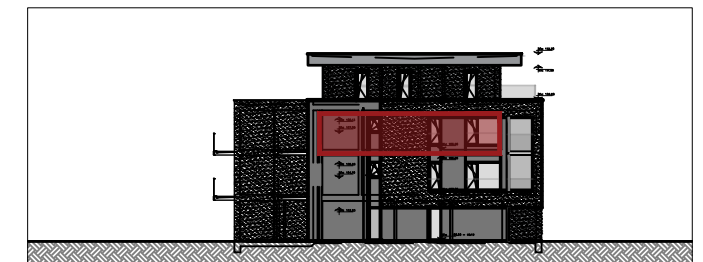

Elevation Ouest

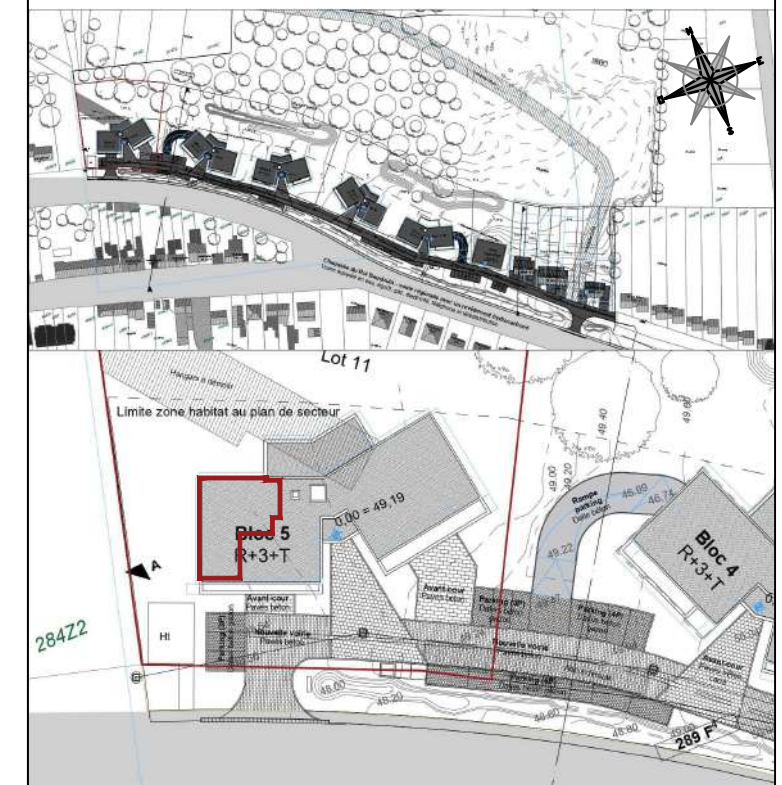

Date : 14-04-2023

Document non contractuel - Des modifications sont susceptibles d'être apportées en fonction des nécessités de la réalisation - L'ameublement et l'aménagement des cuisines sont dessinées à titre d'illustration.  
Pour toutes informations à propos des techniques spéciales du bâtiment, veuillez vous référer aux plans techniques et au cahier des charges commercial.

**ABORAL**