



▼ **Rez-de-chaussée**

SURFACE TOTALE : 90.35 m<sup>2</sup> • SURFACE HABITABLE : 79.01 m<sup>2</sup> • PIÈCES : 7

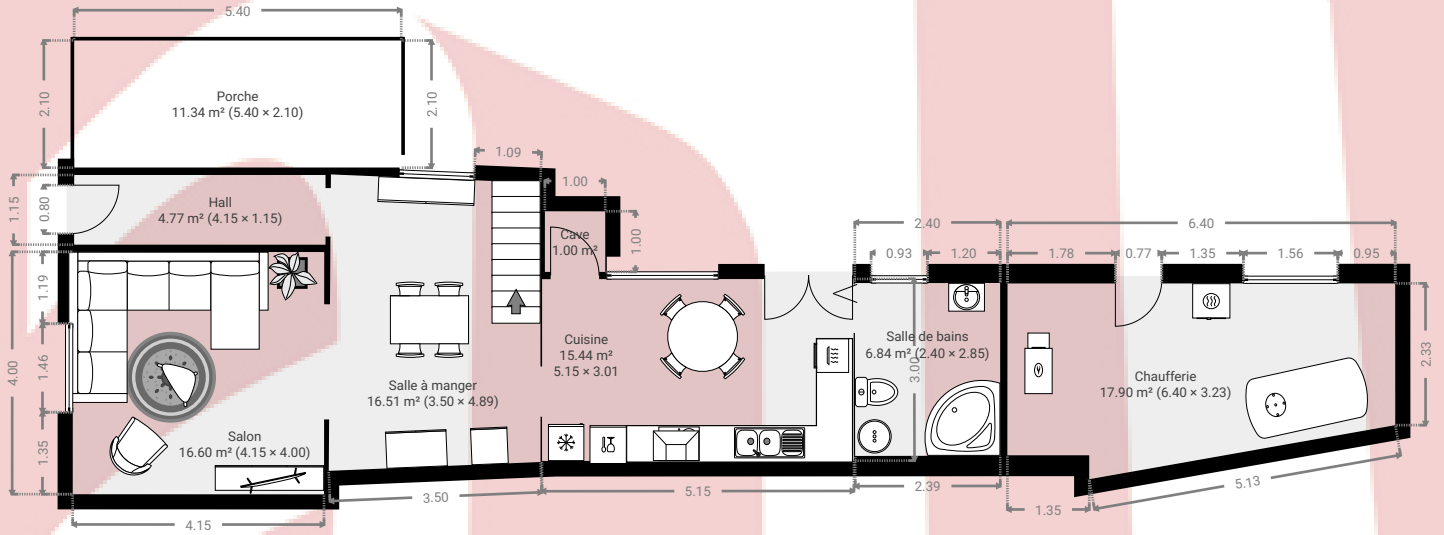

▼ **1er étage**

SURFACE TOTALE : 36.48 m<sup>2</sup> • SURFACE HABITABLE : 36.48 m<sup>2</sup> • PIÈCES : 3

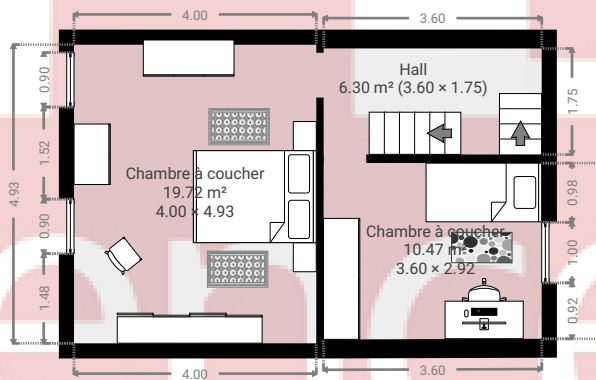


# Vezone

SURFACE TOTALE : 178.02 m<sup>2</sup> • SURFACE HABITABLE : 166.68 m<sup>2</sup> • ÉTAGES : 4 • PIÈCES : 13



## ▼ 2e étage

SURFACE TOTALE : 32.90 m<sup>2</sup> • SURFACE HABITABLE : 32.90 m<sup>2</sup> • PIÈCES : 2

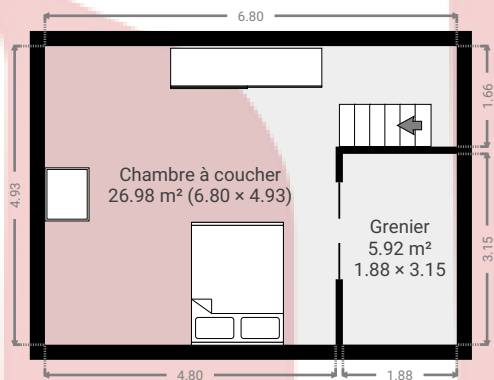

## ▼ Sous-sol

SURFACE TOTALE : 18.29 m<sup>2</sup> • SURFACE HABITABLE : 18.29 m<sup>2</sup> • PIÈCES : 1

