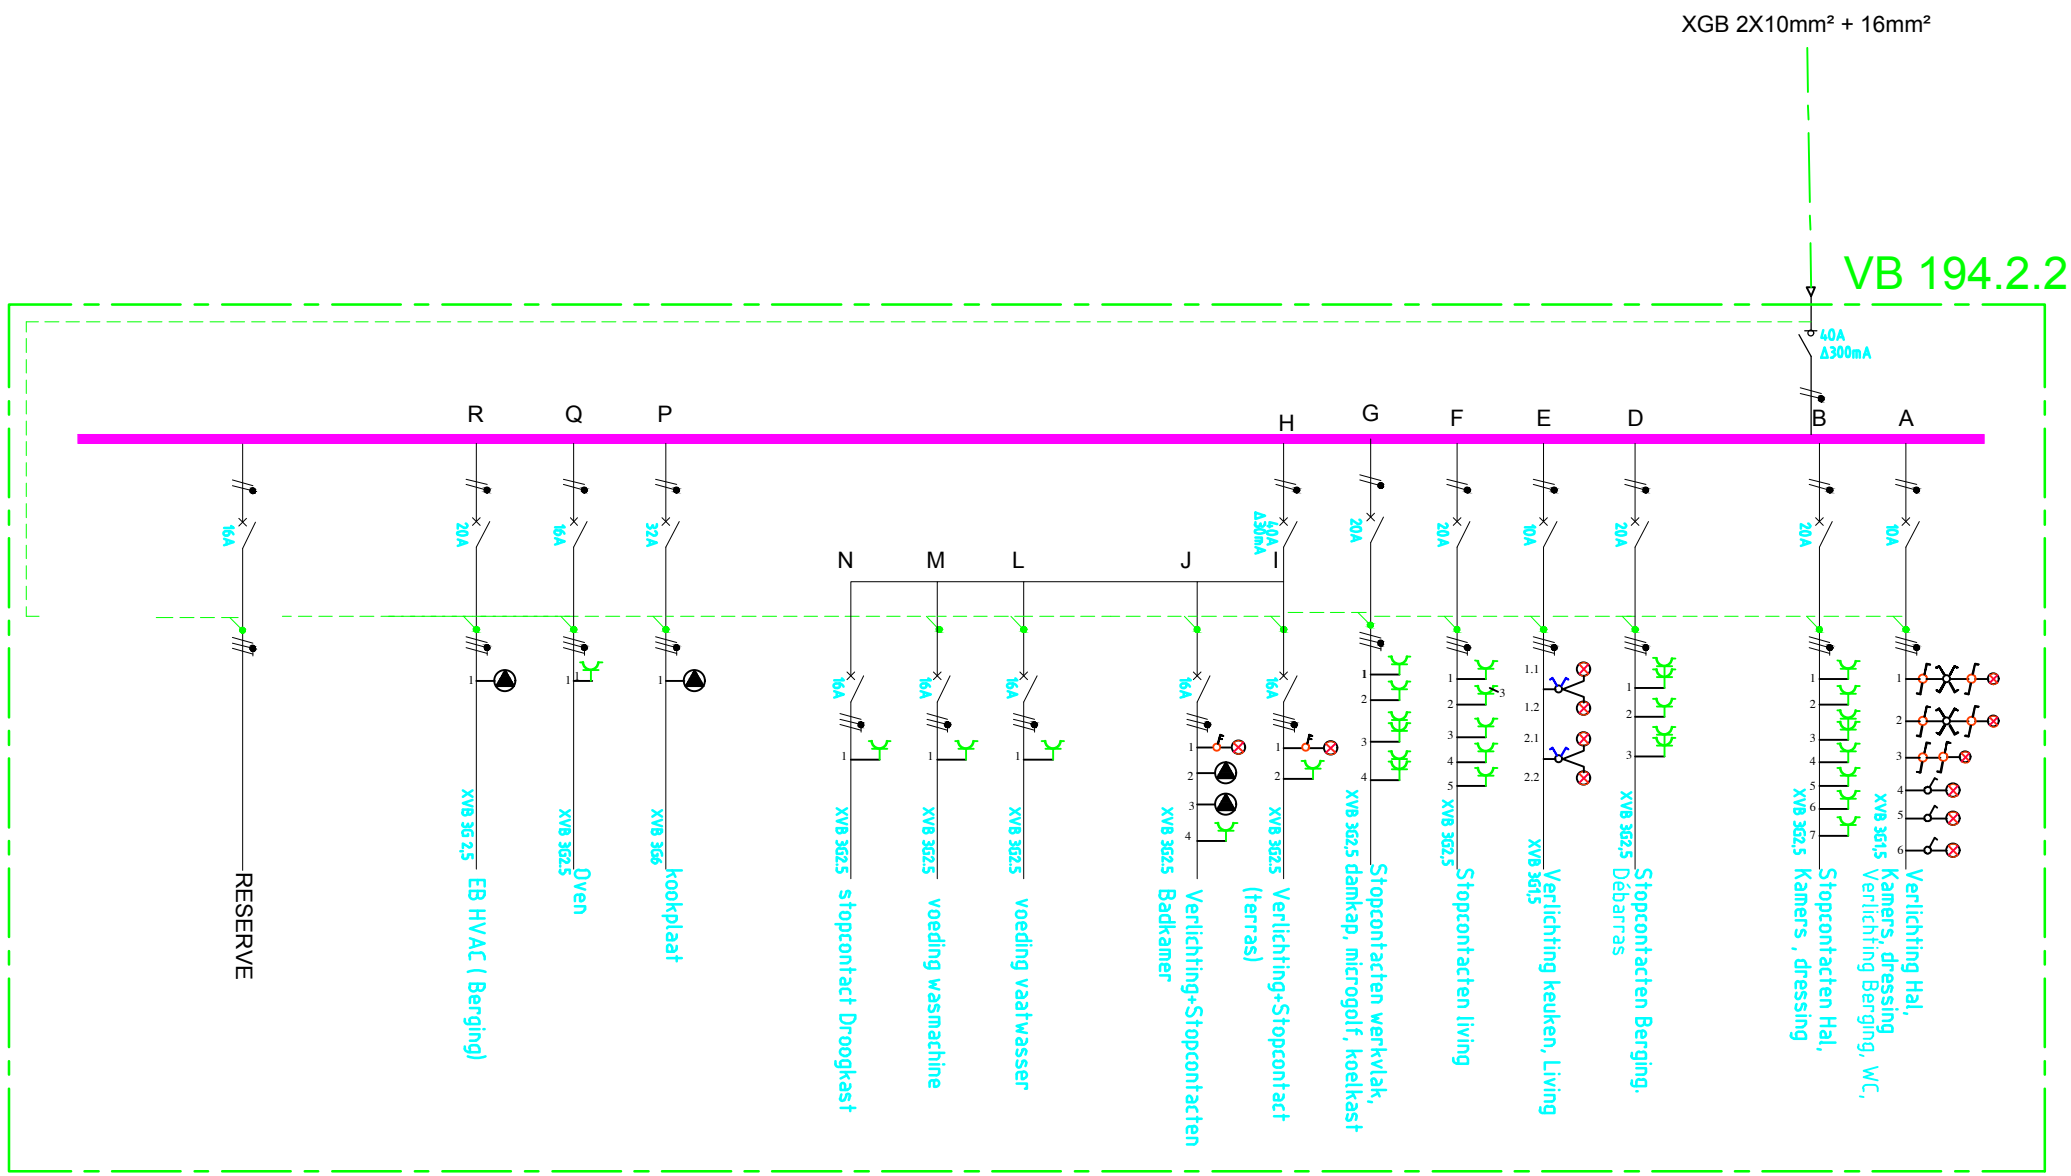

A	Adaptation cuisine	04.10.17	
B	Adaptations	07.11.17	
C	AS BUILT	03.04.18	
D			

Putman S.A. N.V. — Electrotechnique & Mécanique / Elektrotechniek & Mechanica

MWW

PROJET MT Terraces

Rénovation/extension d'un immeuble de bureaux + construction en 85 logements et 8 espaces de bureaux ou commerce PASSIFS

BRUXELLES
1200 WOLUWE ST LAMBERT
avenue Marcel Thiry

TABLEAU ELECTRIQUE

TD 194.2.2

Date: 16.06.2017
Des.: MSCH
Pa:
de: